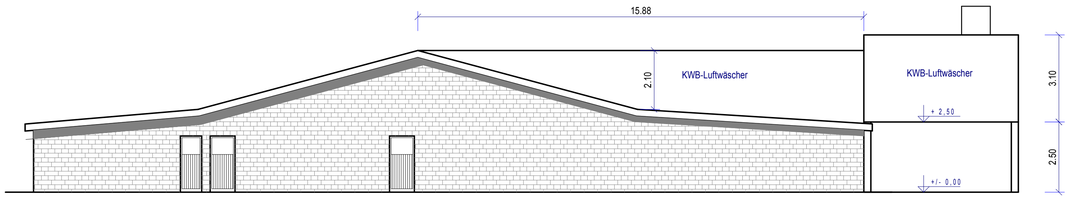

Ost - Ansicht

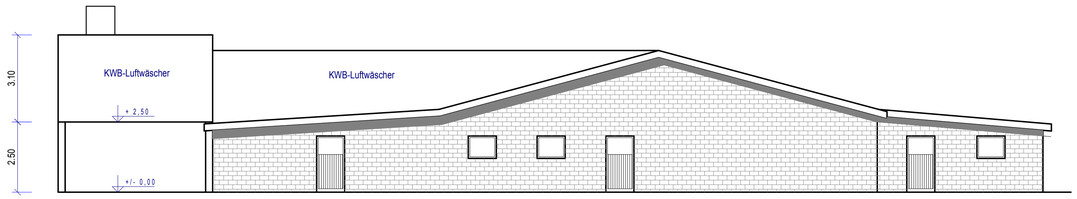

West - Ansicht

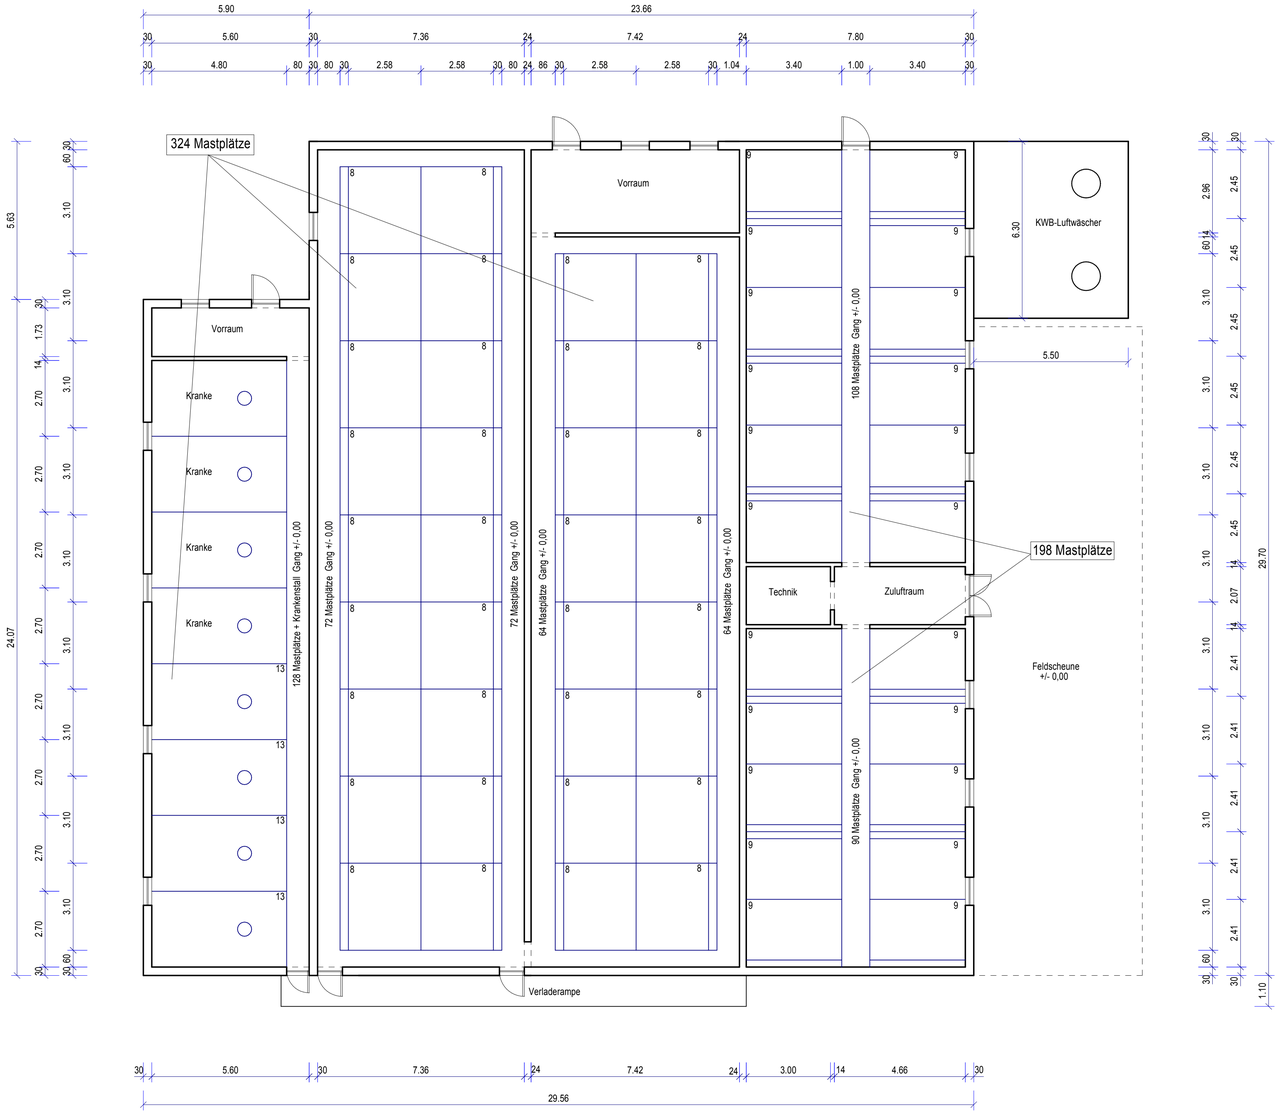

Grundriss

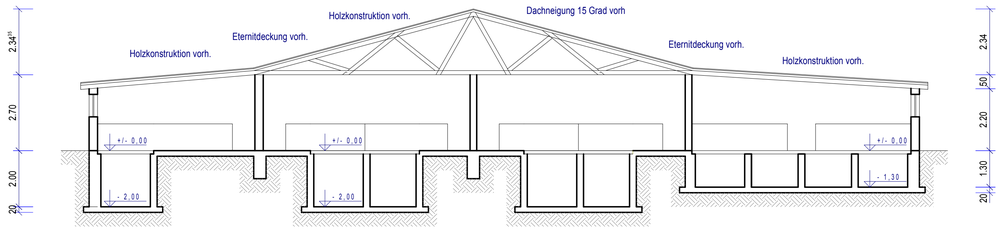

Schnitt

BE 12: 522 Mastplätze

Alle Maße sind am Bau zu prüfen !

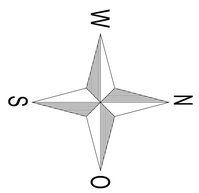

BE 12:
Maststall vorhanden
mit 1,00 qm/Platz

Planungsbüro Hüls-Grofer
Westerodener Str. 32
49586 Merzen
Tel.: 05466/936885
Fax.: 05466/936886
info@huels-grofer.de

Bauvorhaben:	Anbau Abluftreinigungsanlage KWB-Luftwäscher an vorhandenen Schweinemaststall (BE 12)
Bauherr:	Christian Budke 49635 Badbergen, Bekefords Damm 1

Blatt 1/1	Entwurfszeichnung	Maßstab 1 : 100
Gemeinde/Stadt:	Bauherr:	
Bauamt:	Aufgestellt: 12.03.2018	