



# DRAUFSICHT

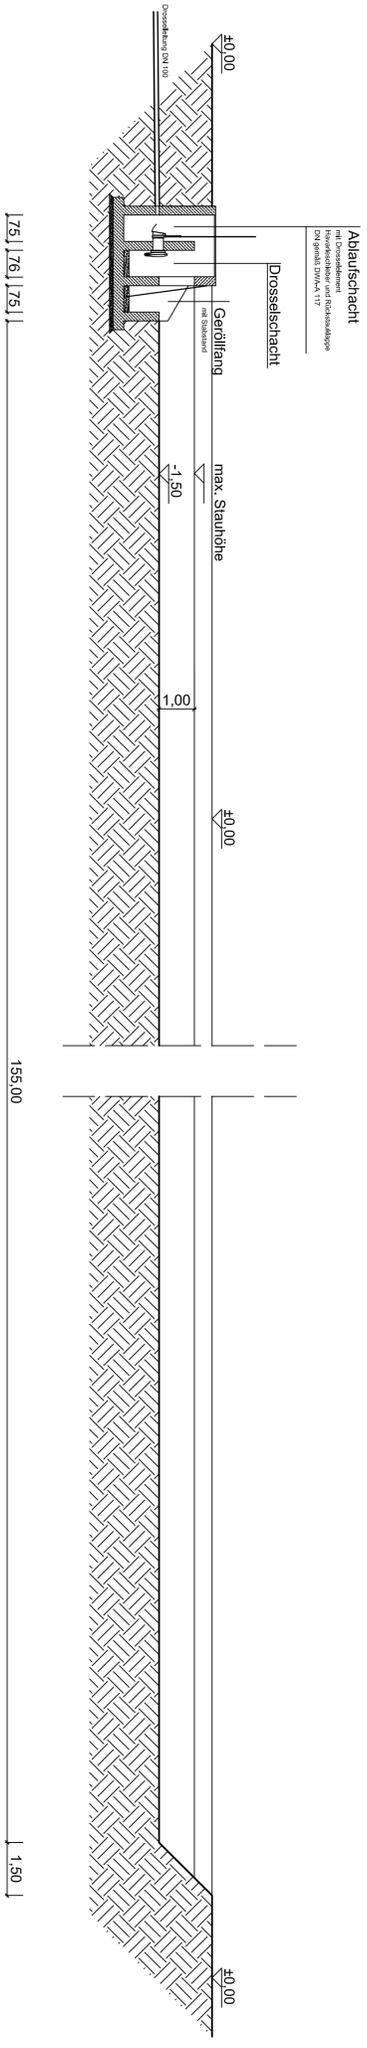

# SCHNITT A--A

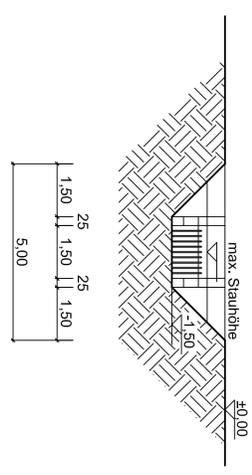

# SCHNITT B--B

Diese Zeichnung ist Bestandteil der Entwurfsplanung und erfüllt somit nicht die Kriterien einer Ausführungsplanung.  
 Der Entwurf ist geistiges Eigentum des Planers und urheberrechtlich geschützt.  
 Die Ausführung ist ausschließlich nach den Angaben in der Ausführungsplanung vorzunehmen. Bei Missbrauch bleiben rechtliche Schritte vorbehalten.

Rev. Nr.	Datum	geändert	Name

Unterschrift  
 Bauherr:.....

**InnovationsTeam**  
 Dipl.-Ing. agr. Christiane Brandes  
 Dipl.-Bauplg. Hans-Jürgen Kautz  
 Anschrift: Hof Rump, D-19294 Heiddorf  
 Tel.: 038758 - 36650, Fax: 038758 - 36659

**Neubau Milchviehstall**  
**Christian Budke**  
 Bekeford's Damm 1  
 49635 Badbergen-Veins



**Regenrückhaltegraben**  
 Maßstab 1:100

Gedient: 27.02.2012  
 Geändert: 18.06.2015  
 Geprüft am: Name:  
 Name: Brandes / Kautz  
 Name: Ullrich / Wolff  
 Plan: Genehmigung