


Detail 1 (Haltung 15)
Aussassbauwerk
DN200 Beton - auf Sauberkeitsschicht Magerbeton C12/15
in Einfassung Naturstein 15/10 - auf
Sauberkeitsschicht Magerbeton C 12/15

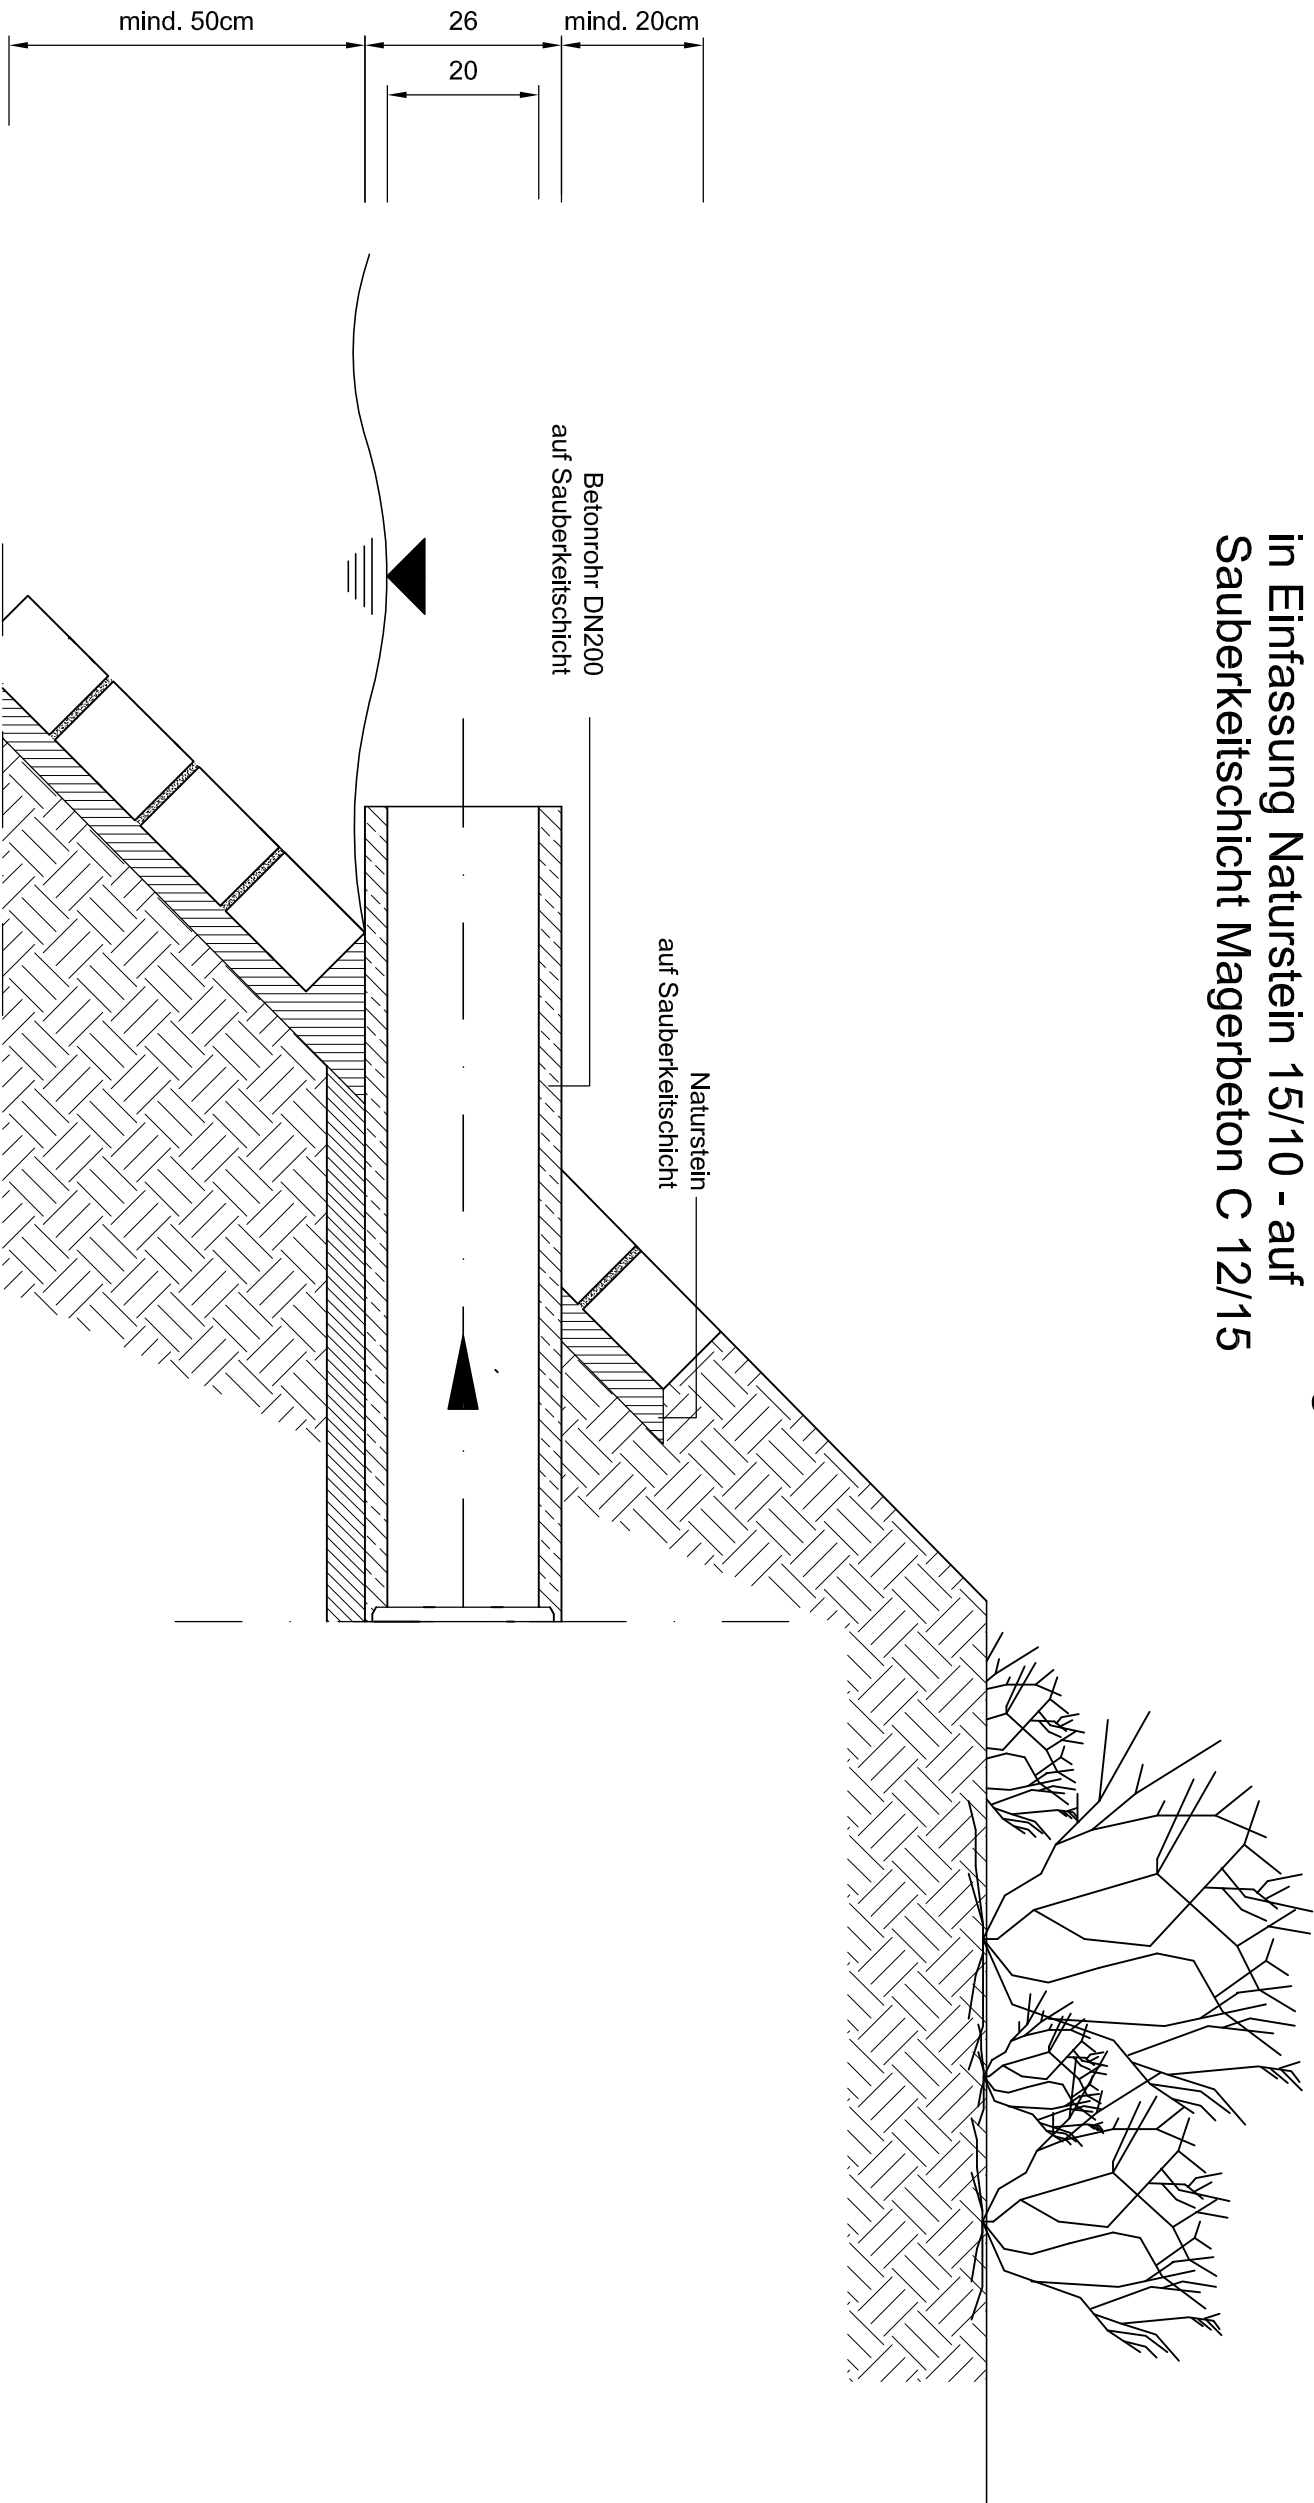

Diese Zeichnung ist geistiges Eigentum des Planers und urheberrechtlich geschützt.
Vervielfältigungen und Weitergabe an Dritte erfolgt nur mit ausdrücklicher
Genehmigung des Planerbüros. Bei Missbrauch werden rechtliche Schritte unternommen.

Unterschrift
Bauherr.....

InnovationsTeam
Dipl.-Ing. agr. Christiane Brandes
Dipl.-Bauplg. Hans-Jürgen Kautz

Anschrift: Hof Rump, D-19294 Heiddorf
Tel: 038736 - 36650, Fax: 038736 - 36659

Neubau Milchviehstall
Christian Budke
Bekeforde Damm 1
49635 Badbergen

DETAIL Böschungsstück

Maßstab 1:50



Geplant: 10.08.10
Gez.: 10.08.10
Geändert: 18.06.13

Name: Brandes / Kautz
Zeckert
Wolff

Plan: Genehmigung

Geprüft am: Name: