




Ostansicht

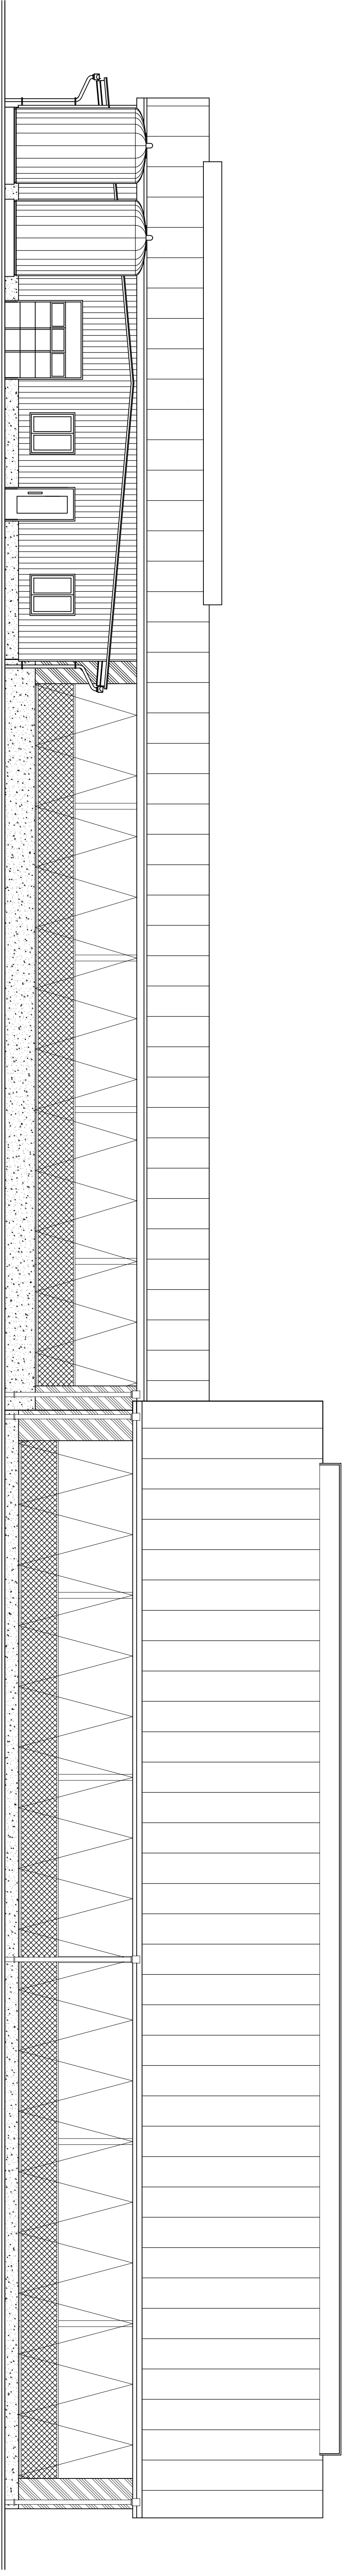

Westansicht

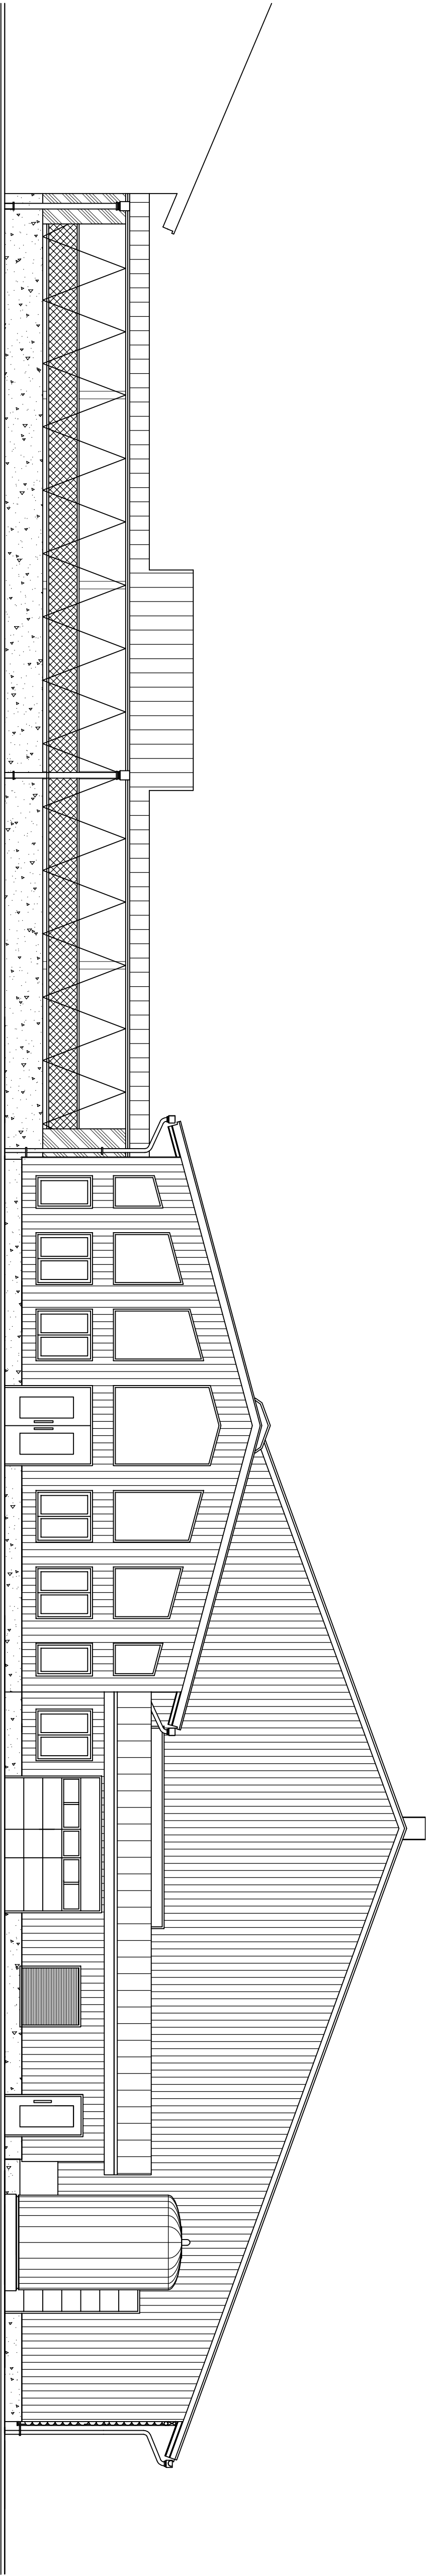

Nordansicht

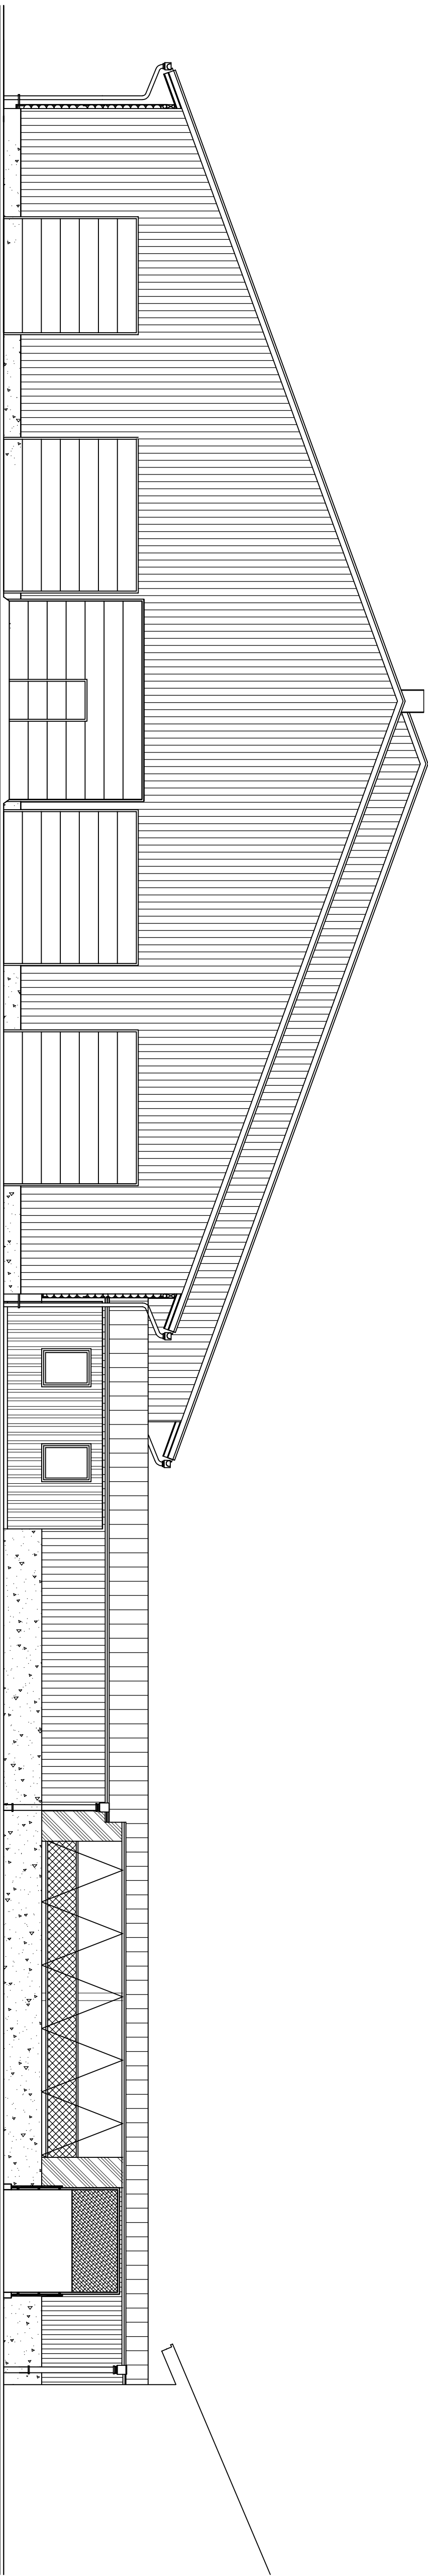

Südansicht

OK MH ±0,00 = +25,60m üNN

Rev. Nr.	Datum	geändert	Name

Unterzeichnet:

InnovationsTeam
Dipl.-Ing. Agr. Christiane Bannas
Dipl.-Ing. Agr. Christiane Bannas
Tel. 038758 - 58581 Fax 038758 - 58589

Architekt: JLM Group, D. 15234, 15234

Neubau Milchviehstall

Christian Bucke

Bekleides Lamm 1

40000 Bodenlagen Jahre

ANSICHTEN Melkhaus / Reprorstall

Maßstab 1:100



Gepflicht: 21.02.2012
Gezeichnet: 06.03.2017
Geprüft: am: Name: Brandes / Kautz
Wolff
Plan: Genehmigung

Diese Zeichnung ist Bestandteil der Erlaubnisplanung
Der Entwurf ist als solche Eigentum des Bauherrn und unterliegt
Vervielfältigungen und Weitergabe an Dritte erfolgt nur mit ausdrücklicher
Genehmigung des Bauherrn. Bei Weitergabe gelten die gleichen
Bedingungen.