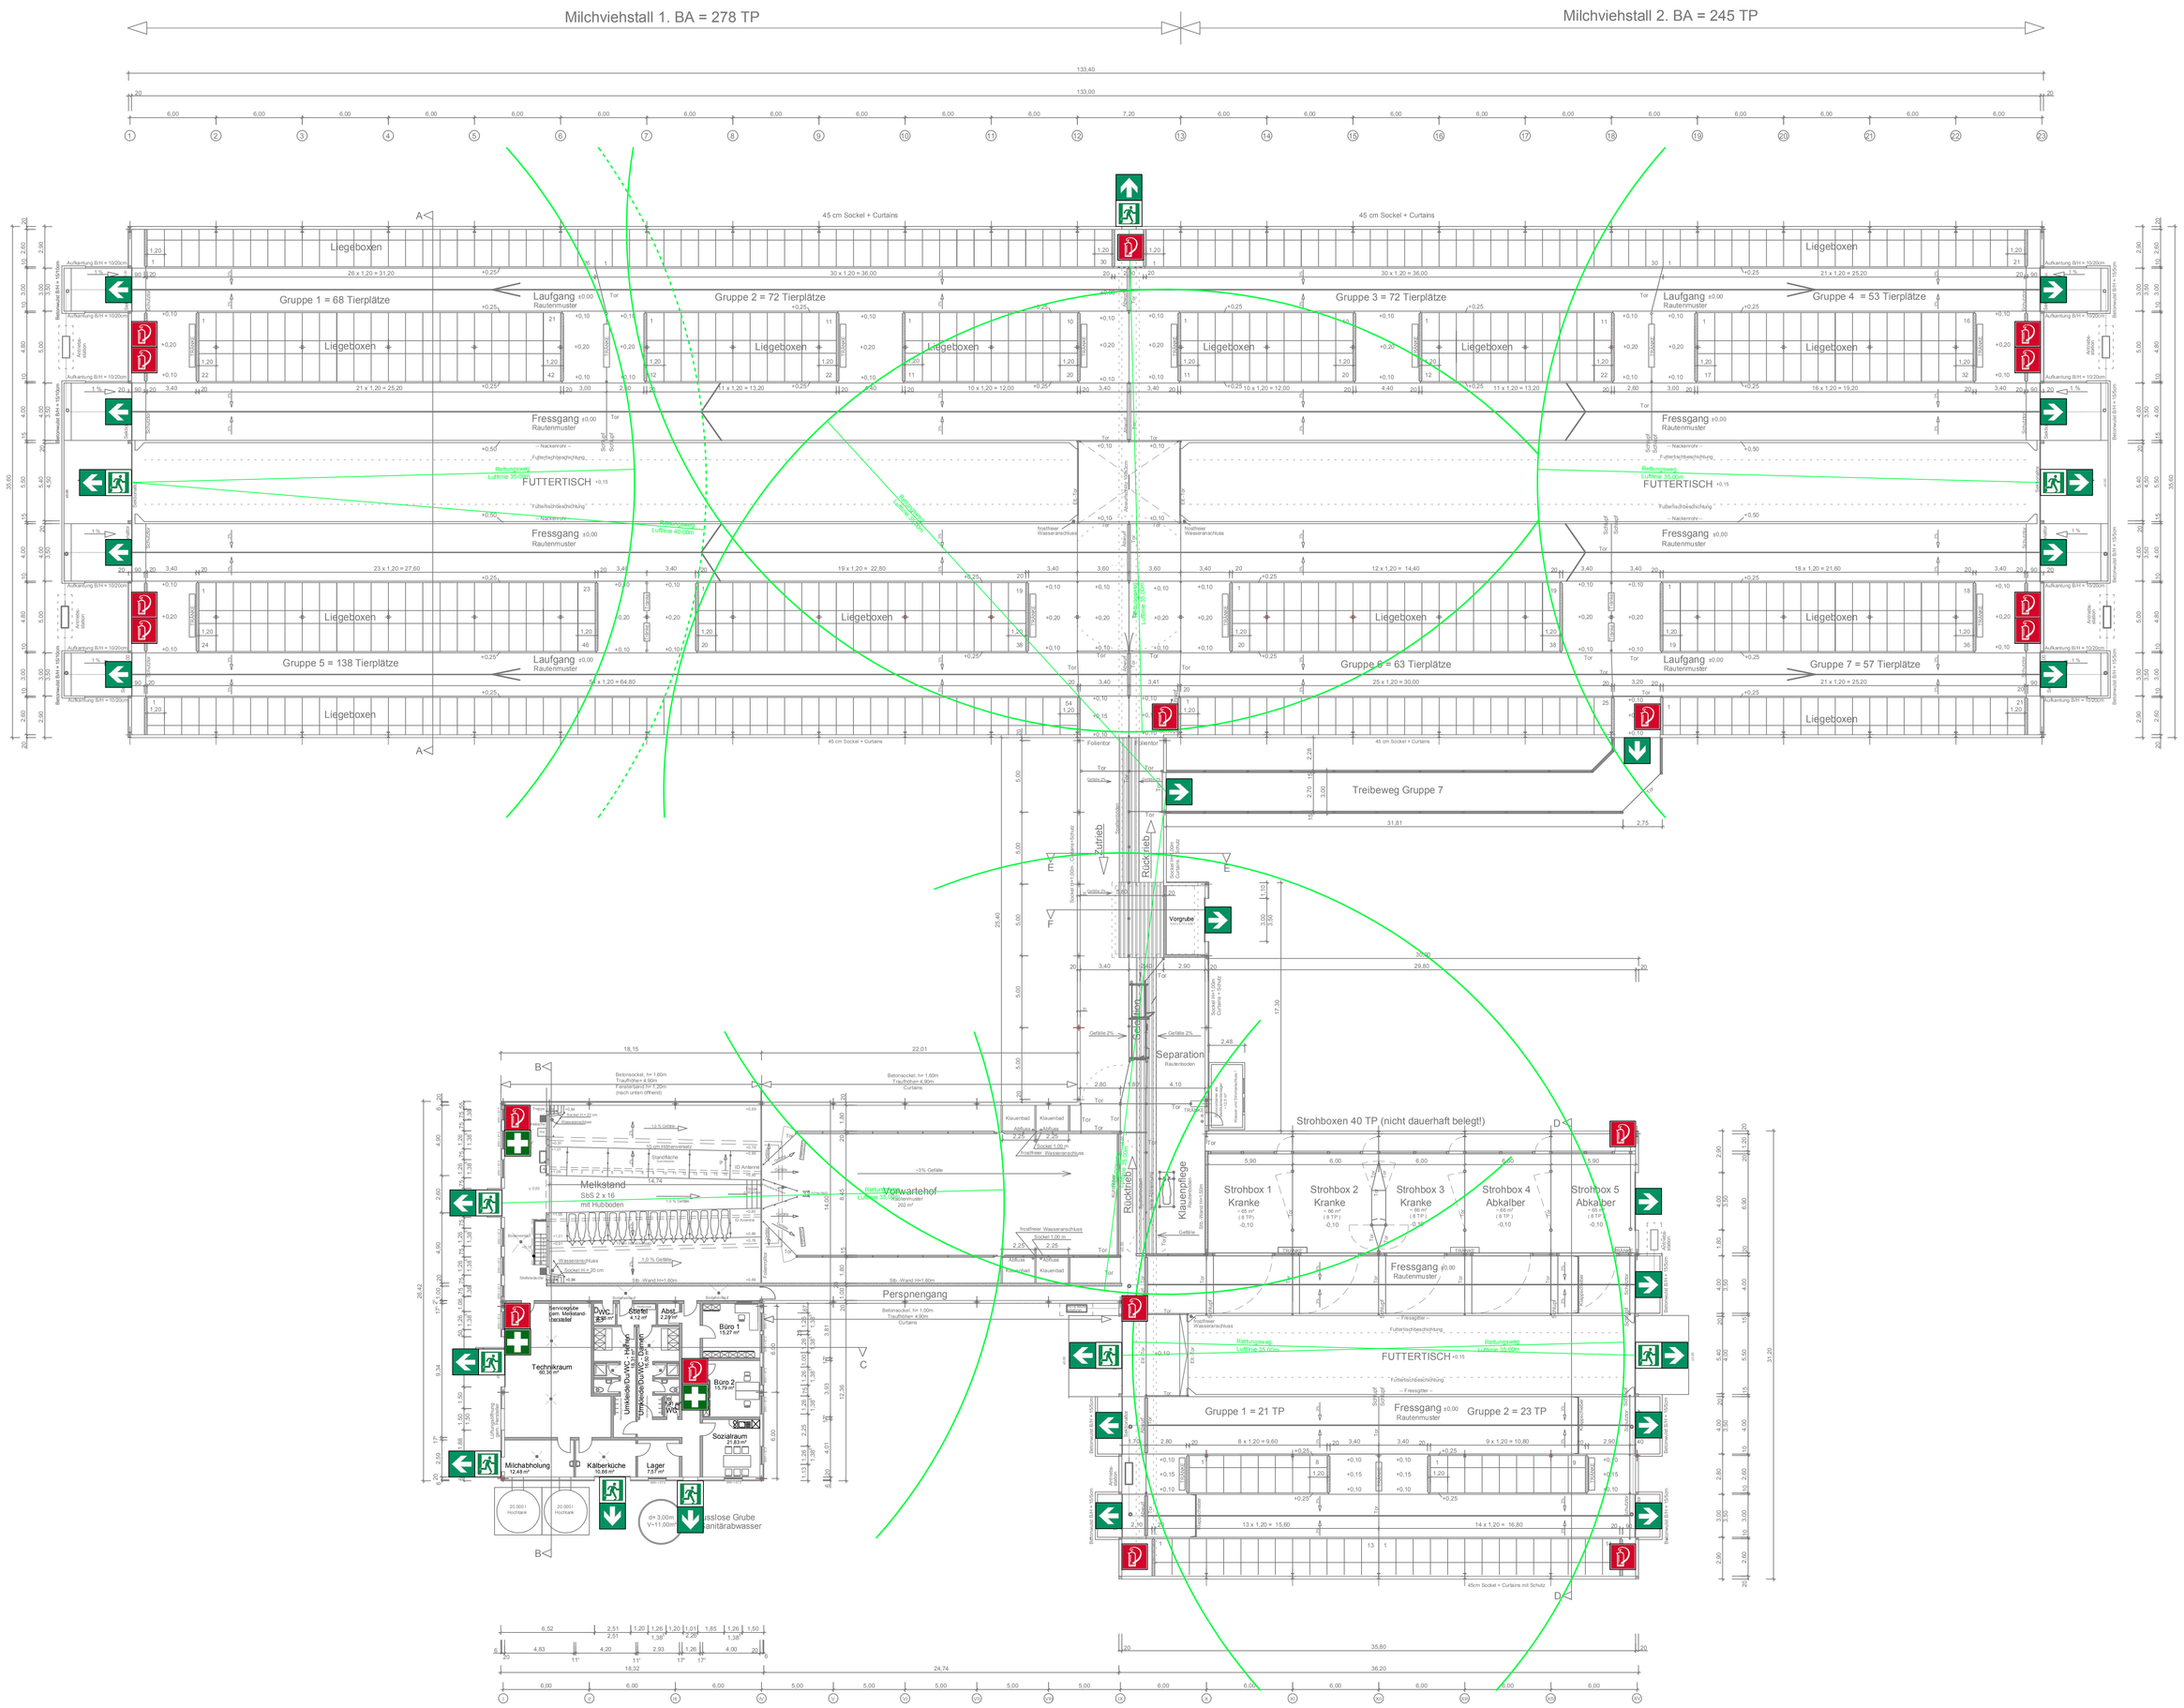

LEGENDE

- Feuerlöscher (mögliche Standorte)
- Erste Hilfe
- Rettungsweg / Notausgang mit Richtungsangabe
- 2. Rettungsweg / Rettungsweg für Tiere

Rev. Nr.	Datum	geändert	Name

Unterschrift
Bauherr:.....

InnovationsTeam
Dipl.-Ing. agr. Christiane Brandes
Dipl.-Bauing. Hans-Jürgen Kautz
Anschrift: Hof Rump, D- 19294 Heiddorf
Tel: 038758 - 36650, Fax: 038758 - 36659

Neubau Milchviehstall
Christian Budke

Bekefords Damm 1
49635 Badbergen-Vehs

GRUNDRISS Brandschutz

Maßstab 1:100

Diese Zeichnung ist Bestandteil der Entwurfsplanung
und erfüllt somit nicht die Kriterien einer Ausführungsplanung.

Der Entwurf ist geistiges Eigentum des Planers und urheberrechtlich geschützt.
Vervielfältigungen und Weitergabe an Dritte erfolgt nur mit ausdrücklicher
Genehmigung des Planverfassers. Bei Mißbrauch bleiben rechtliche Schritte vorbehalten.

Geplant:	Name:	Brandes / Kautz	Plan:
Gez.: 16.02.2012		Urbanski	
Geändert: 06.03.2017		Wolff	Genehmigung
Geprüft am:	Name:		