


DRAUFSICHT

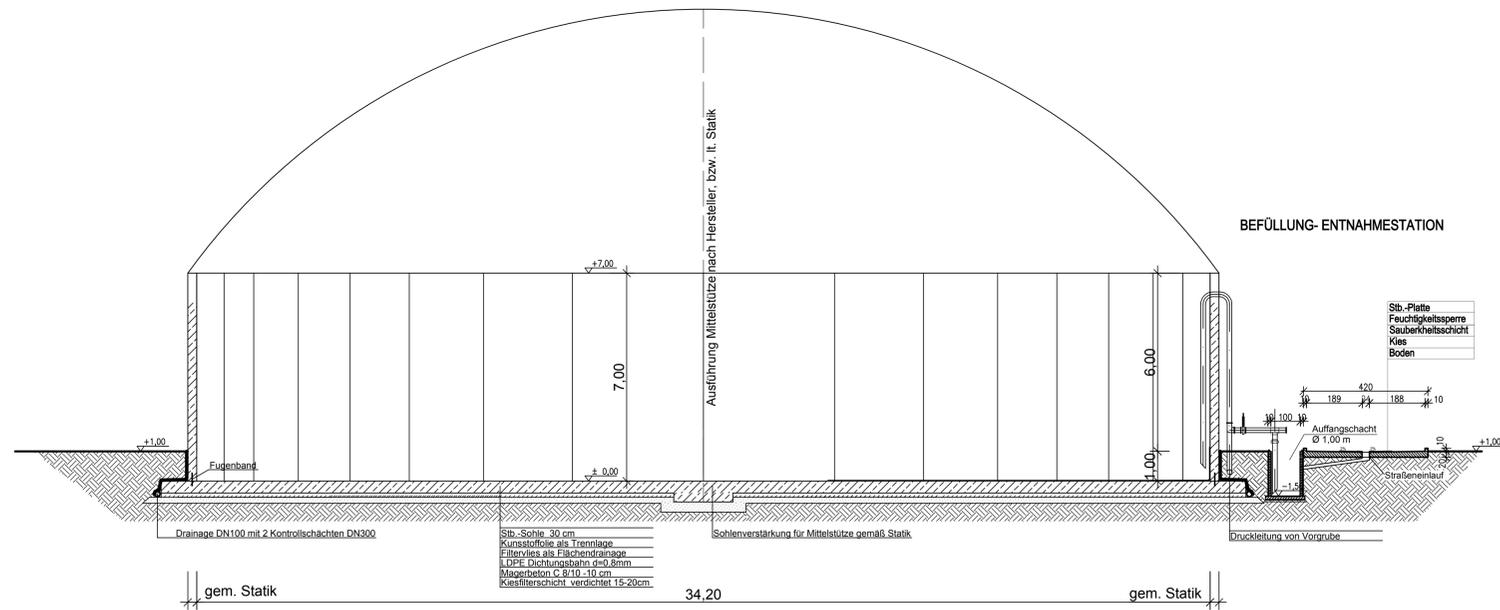

SCHNITT A--A

ANSICHT

Güllebehälter 2x ausführen!
OK Sohle ±0,00 = +25,50m üNN

Diese Zeichnung ist Bestandteil der Entwurfsplanung und erfüllt somit nicht die Kriterien einer Ausführungsplanung. Der Entwurf ist geistiges Eigentum des Planers und urheberrechtlich geschützt. Vervielfältigungen und Weitergabe an Dritte erfolgt nur mit ausdrücklicher Genehmigung des Planverfassers. Bei Mißbrauch bleiben rechtliche Schritte vorbehalten.

01	17.05.2019	Erhöhung Behälterwand auf 7,00 m Lagervolumen V = 6.430,43 m ³	Suhrbier
Rev. Nr.	Datum	geändert	Name

Unterschrift
Bauherf.
InnovationsTeam
Dipl.-Ing. agr. Christiane Brandes Anschrift: Hof Rump, D- 19294 Heiddorf
Dipl.-Bauplg. Haris-Jürgen Kautz Tel: 038758 - 36650, Fax: 038758 - 36659

**Neubau Milchviehbetrieb
Christian Budke**
Bekefords Damm 1
49635 Badbergen- Vehs

Güllebehälter mit Abdeckung 6.430 m³

Maßstab 1:100



Geplant: 21.10.11 Gez.: 09.11.11 Geändert: 17.05.2019	Name: Brandes / Kautz Urbanski Suhrbier	Plan: Genehmigung
Geprüft am:	Name:	