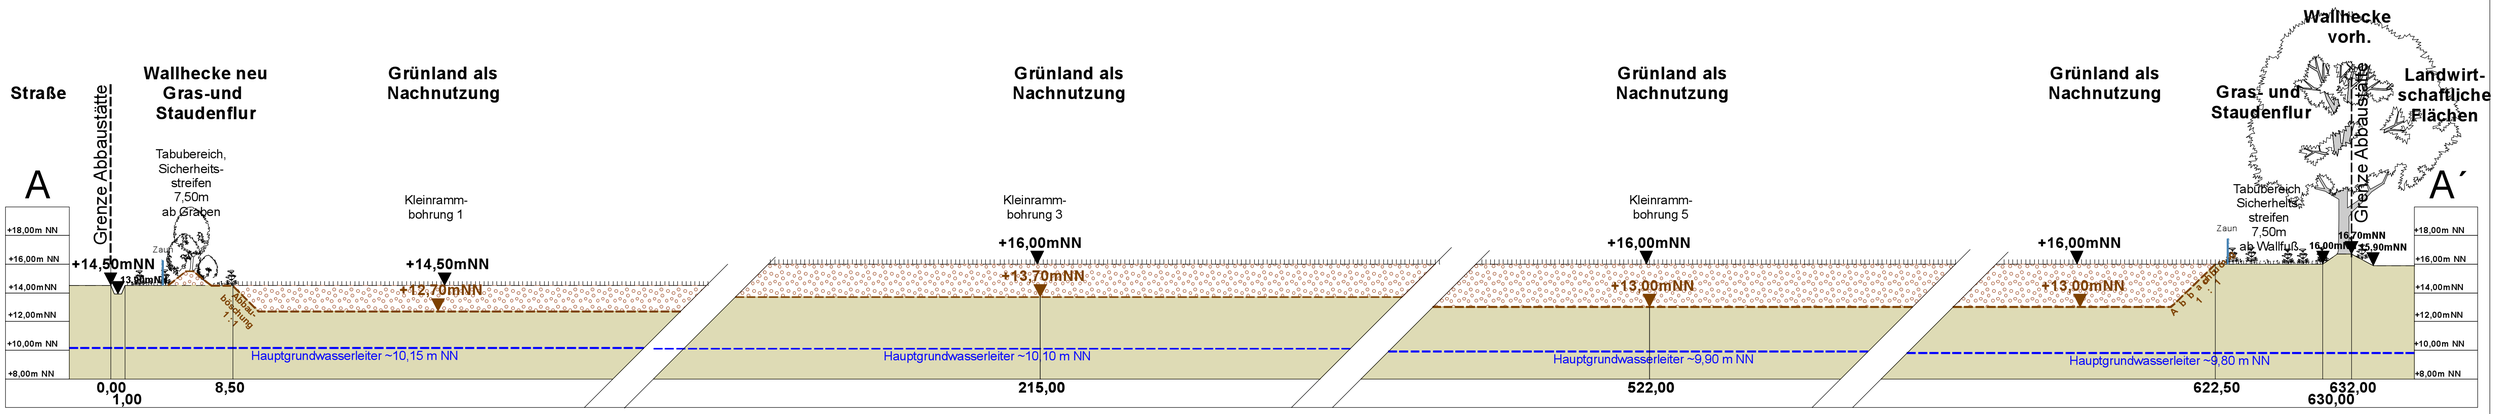


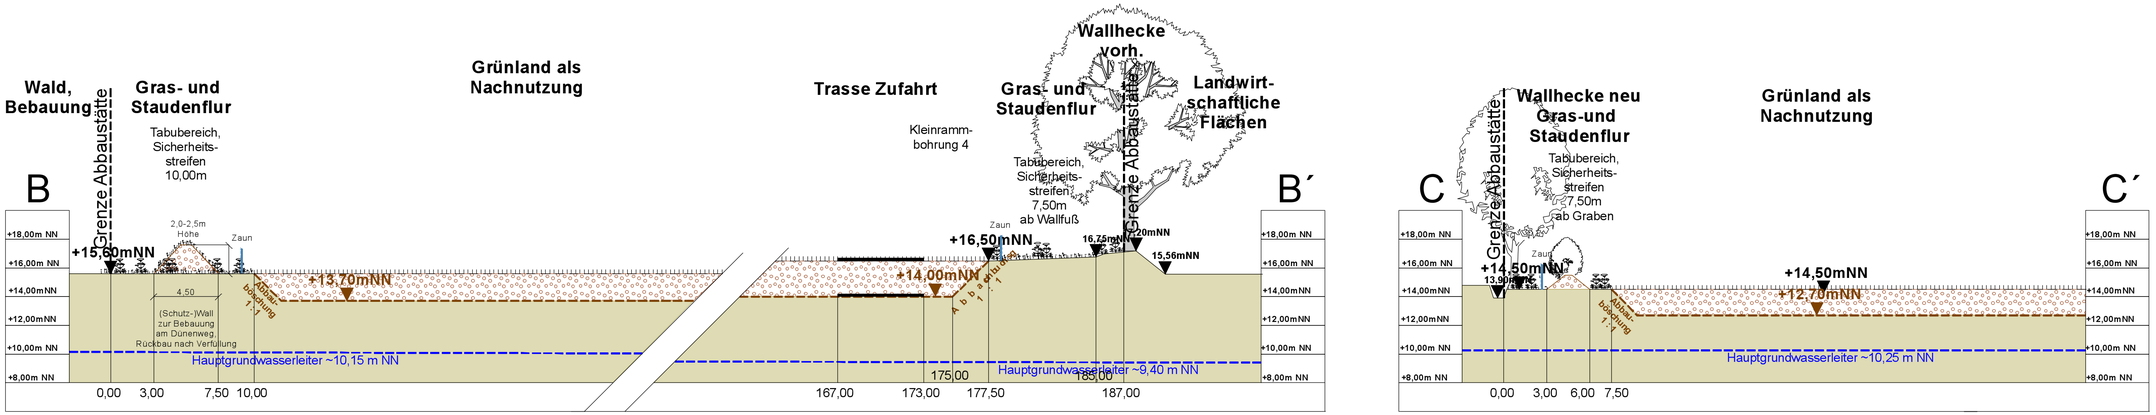


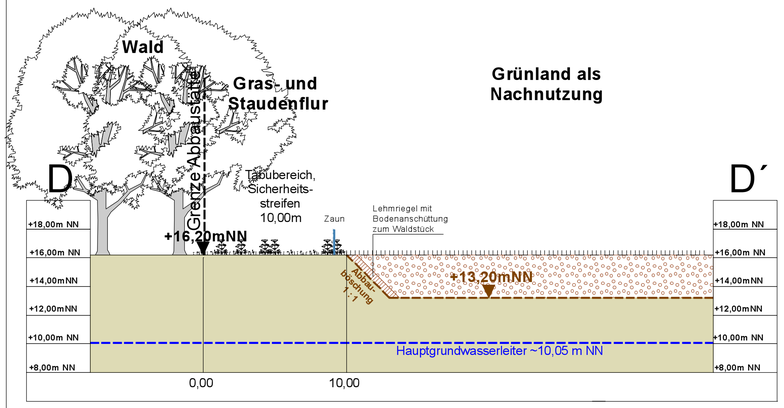


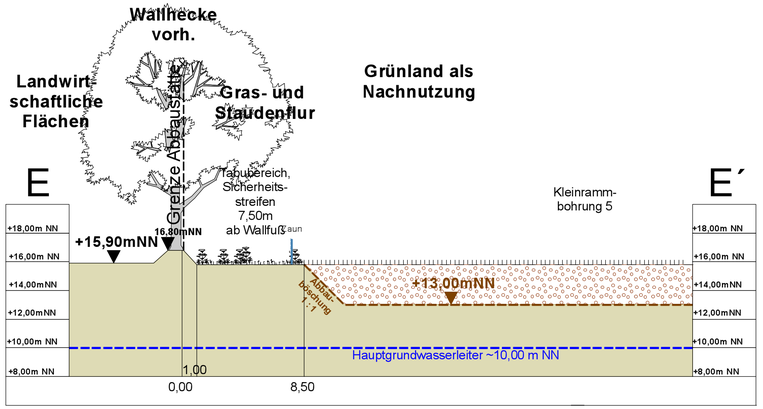


## LEGENDE

- +16,00mNN — Gelände, GOK Bestand (übernommen aus AK 2,5)
- +13,00mNN — Gelände Abbausohle geplant (UK Sandvorkommen aus interpoliert aus Kleinrammbohrungen)
- Verfüllung mit unbelastetem Fremdboden im Anschluss an den Sandabbau
- Gras-und Staudenflur
- Grünland nach Verfüllung
- Wall, Wallhecke neu
- Ungefähre Lage des Hauptgrund-wasserleiters unter dem Lehmhorizont

| | |
|---|---|
| Projekt | **Sandabbau Spohle** |
| Auftraggeber | Hannes König GmbH, Rosenberger Straße 1, 26215 Wiefelstede |
| Planinhalt | Schnitte |
| Plan-Nr. | 6 |
| Gezeichnet | 05.11.2021 |
| Maszstab | 1 : 200 |
| Geprüft | |
| Größe | 89,7x46,9 cm |
| Projekt-Nr. | 4519 |
| Planverfasser | Ingenieur- und Planungsbüro Palandt, Inh. Dipl.-Ing. (FH) Holger Bordeaux, Wiesenweg 2 a, 22765 Hinte, Tel. 04408/8212-0 - Fax 04408/8212-19 - Mobil: 0160-90570451, Mail: bordeaux@palandt.de |

Dipl.-Ing. Holger Bordeaux