


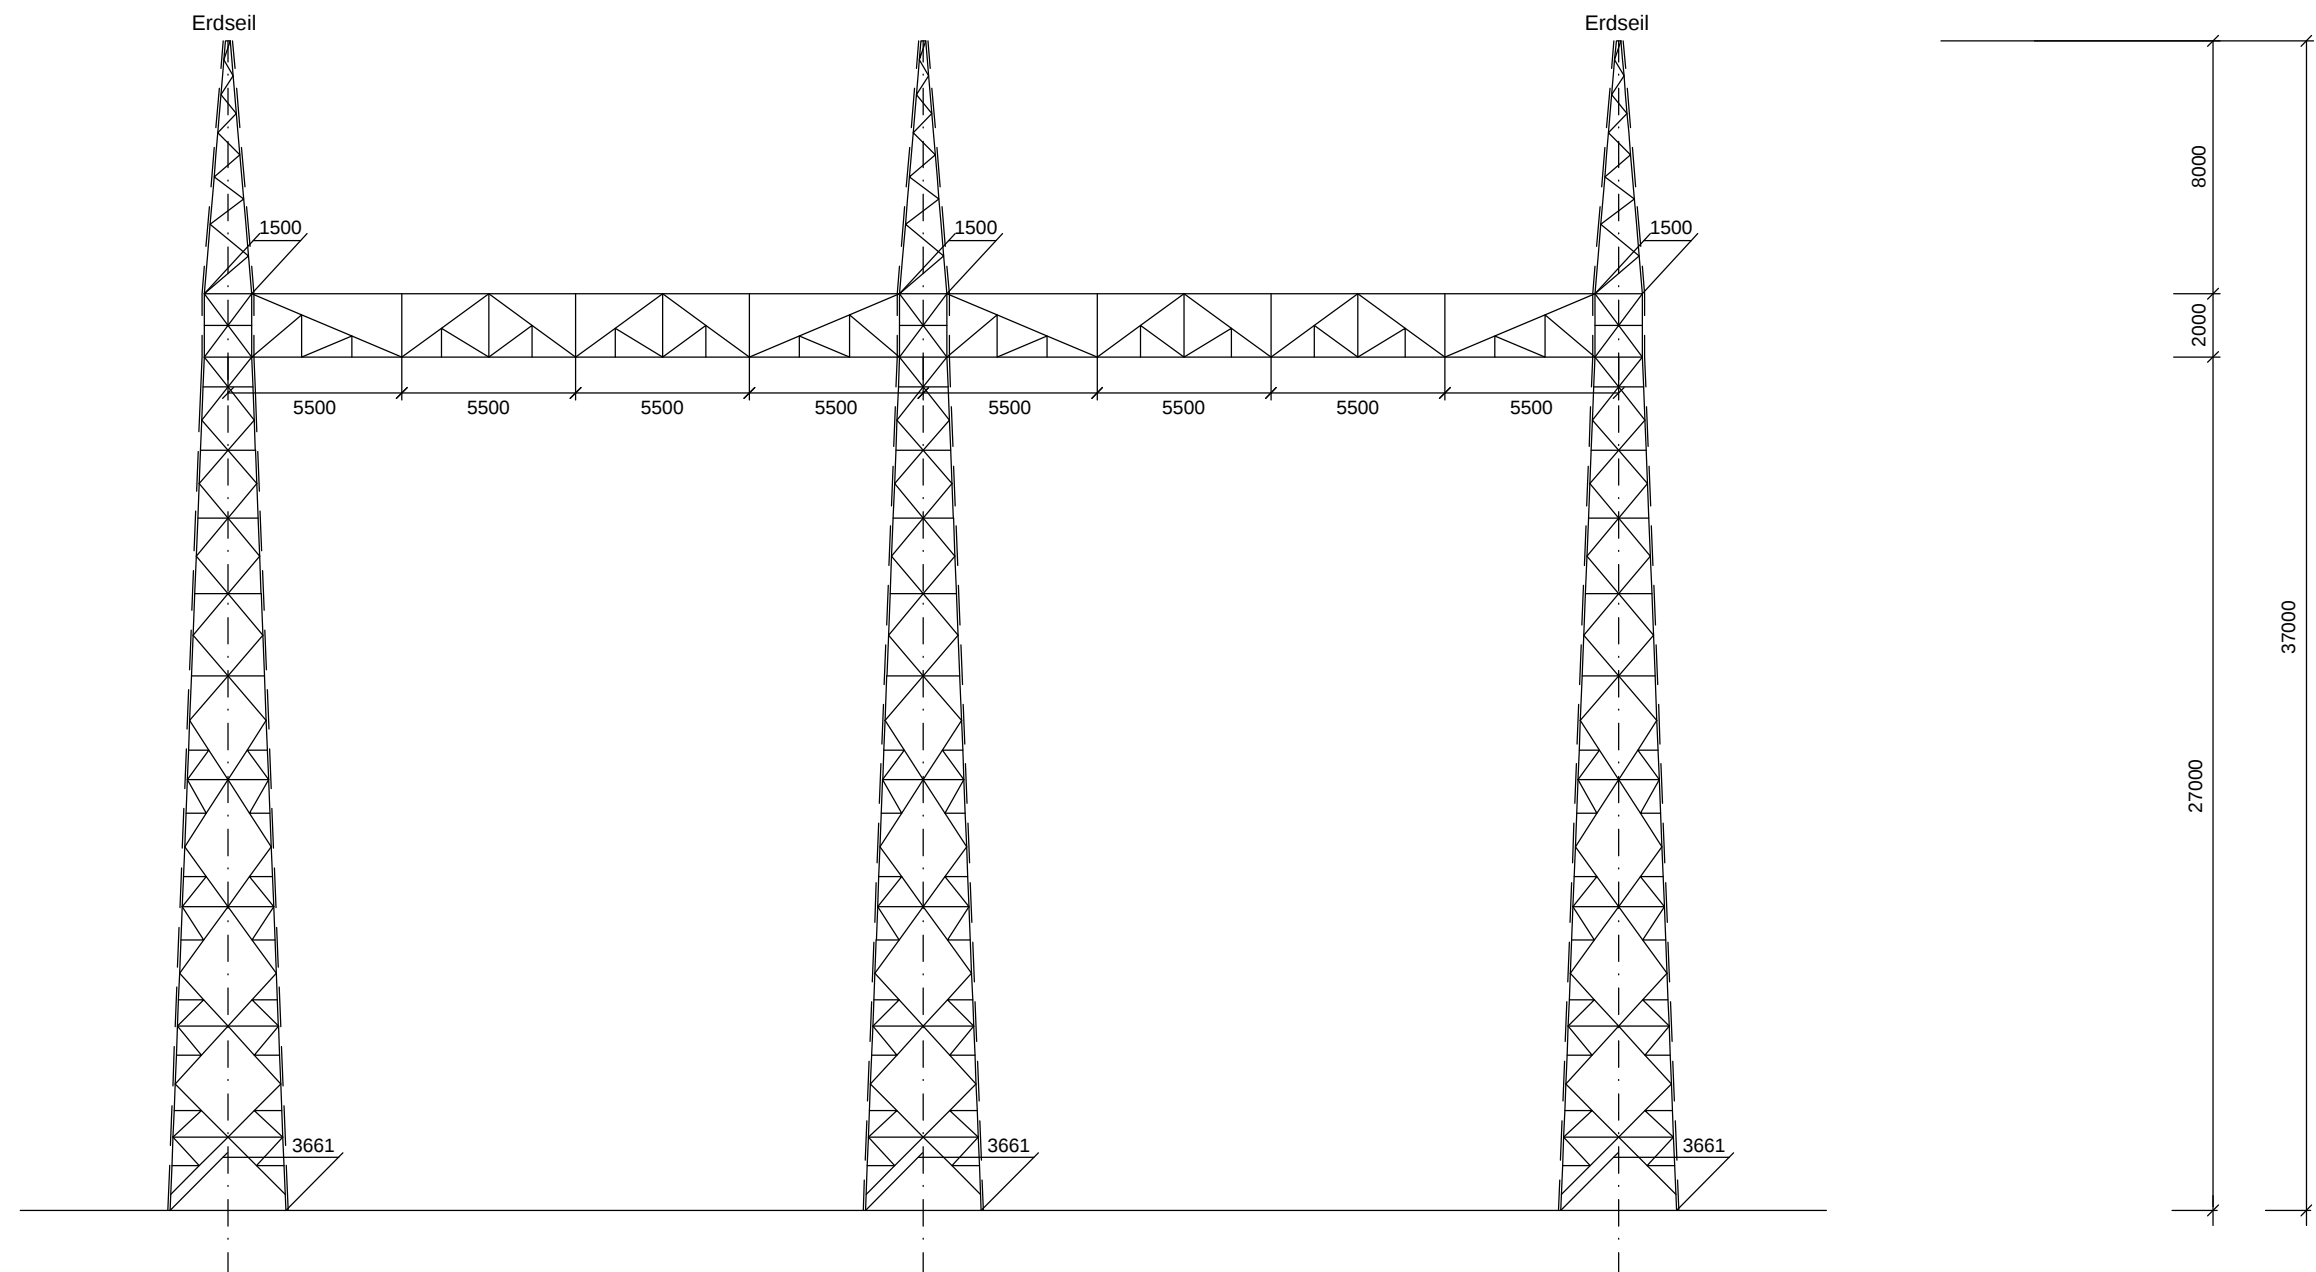

Portalmast in Kabelübergangsanlage (KÜA); Portal - 27,00

Ltg. Nr. 315: Mast-Nr. 29 (KÜA Sanderahm)

Ltg. Nr. 315: Mast-Nr. 30 (KÜA Vorwerk)

Ltg. Nr. 315: Mast-Nr. 49 (KÜA Bockhorn)

Ltg. Nr. 315: Mast-Nr. 50 (KÜA Osterforde)

Planfeststellungsunterlage

Aufgestellt
Bayreuth, 02.02.2015

[Signature]

[Signature]

Firma

GA Hochspannung
Leitungsbau GmbH

Maßstab:

ohne

Einheit:

mm

	Datum	Name
Bearb.	27.10.2014	Bock
Gepr.	28.10.2014	Kühnemund
Zustand		Gültig
Org.-Einheit ANW		-



Zust. Änderung Datum Name Blatt: 14 / 14

Satzungsgemäß ausgelegt in der Zeit

vom

bis

Zeit und Ort der Auslegung sind vor Auslegung ortsüblich bekannt gemacht worden

Gemeinde:

Dienstsiegel/Unterschrift

Planfeststellungsbehörde