


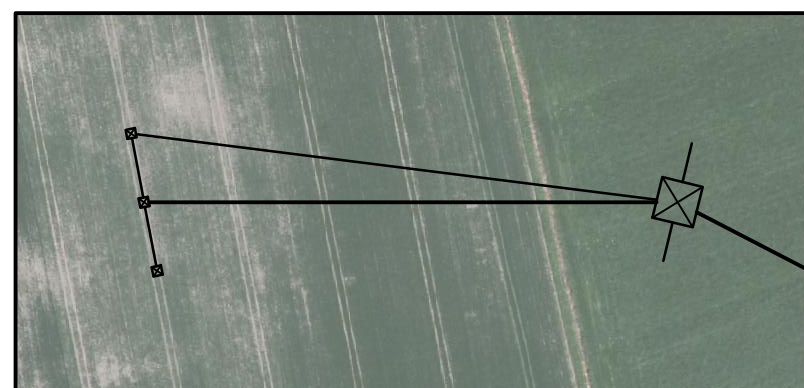
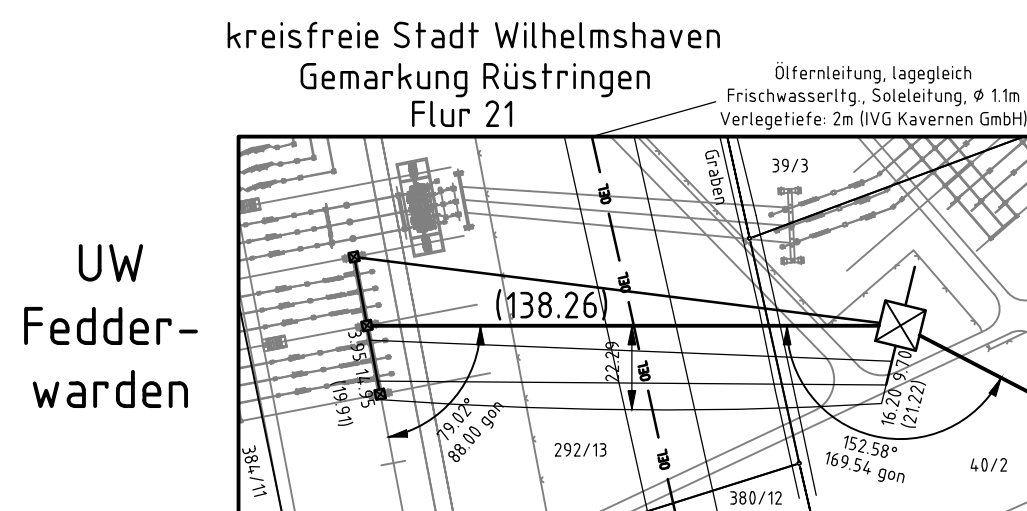
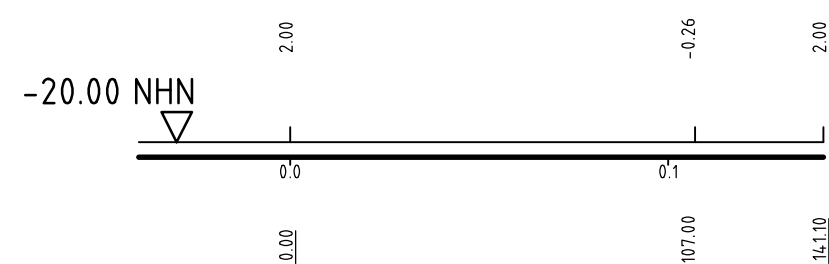
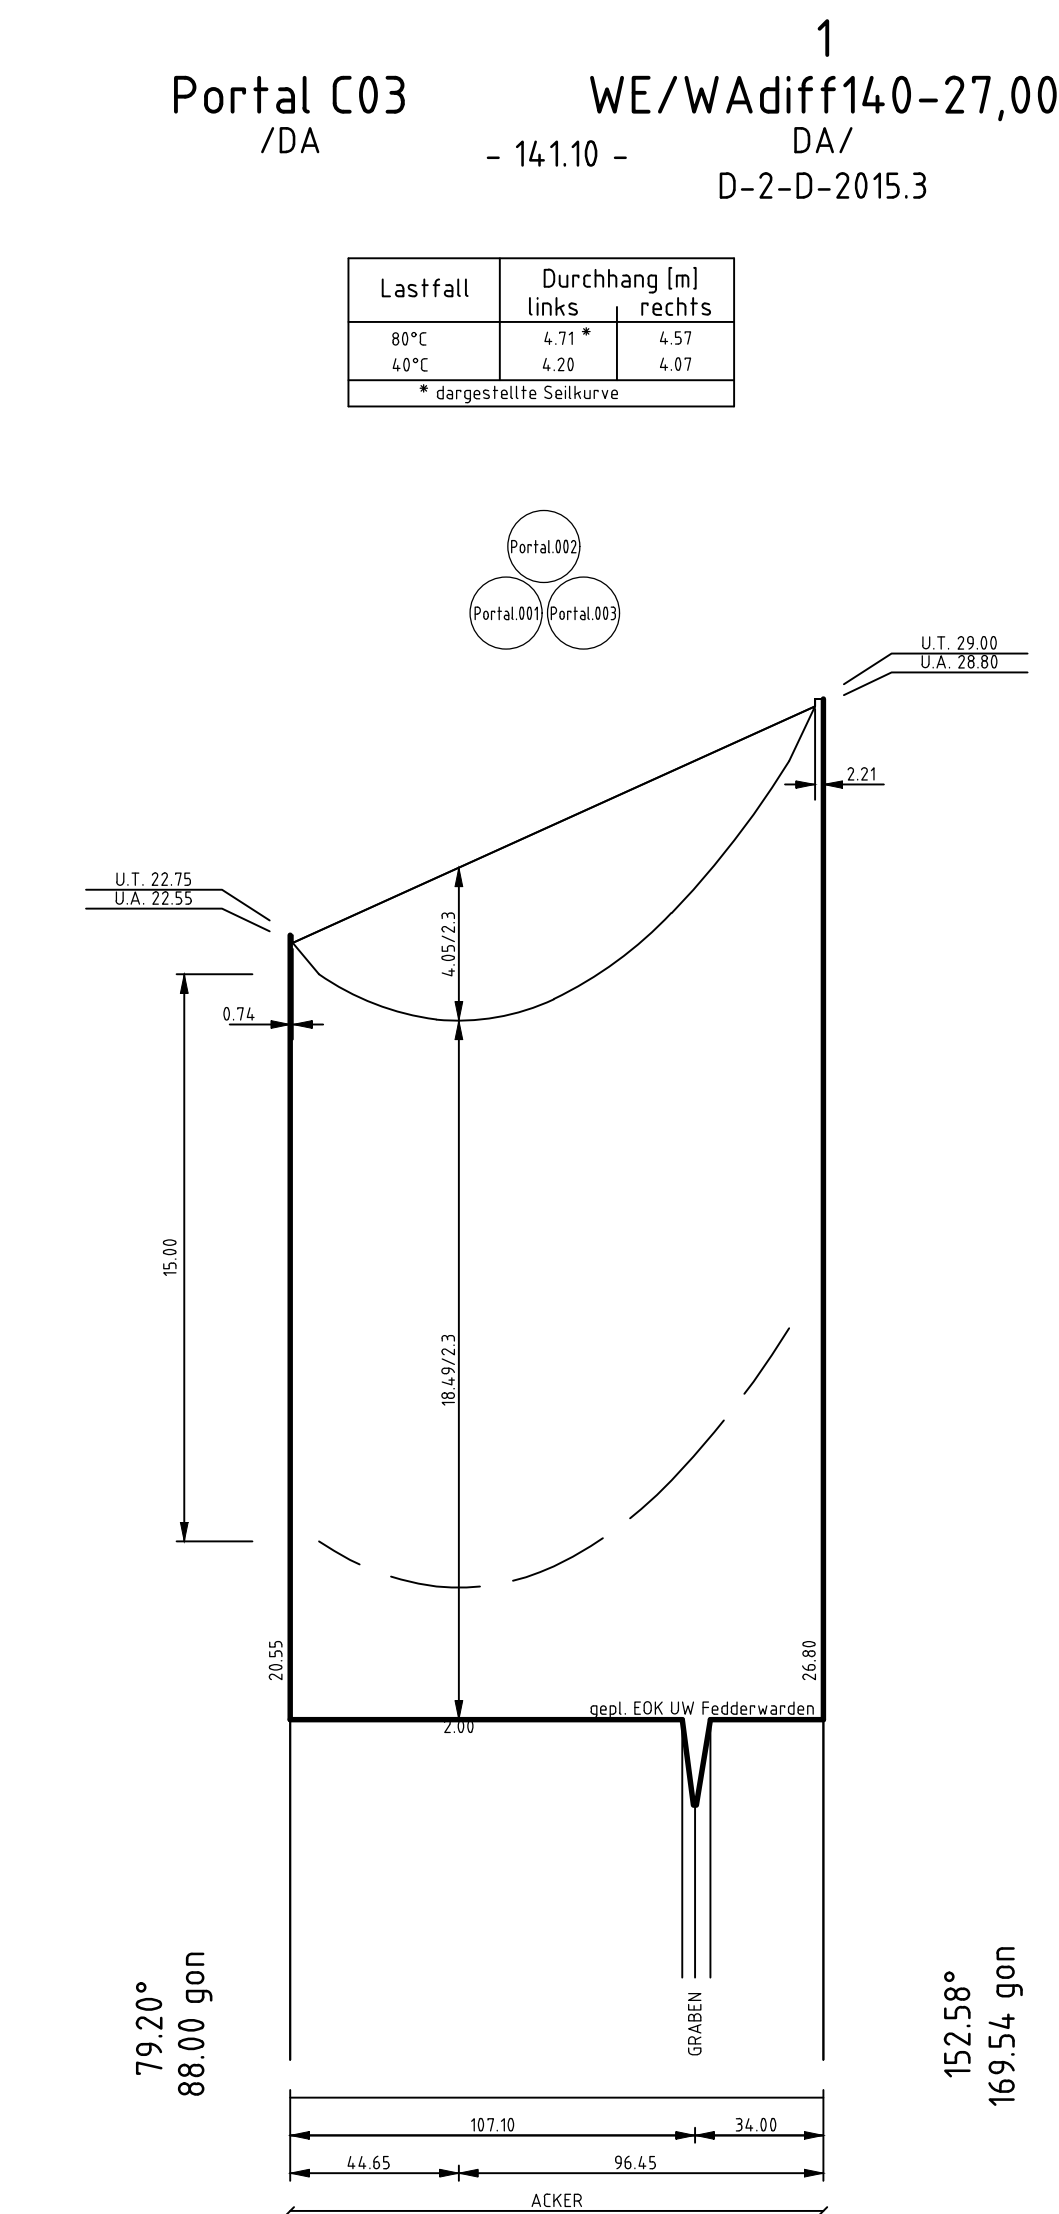
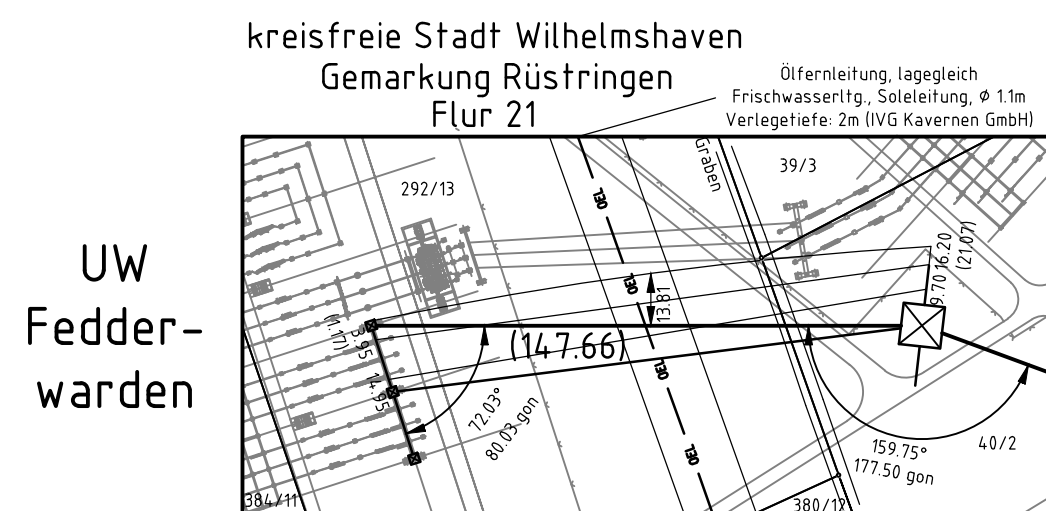


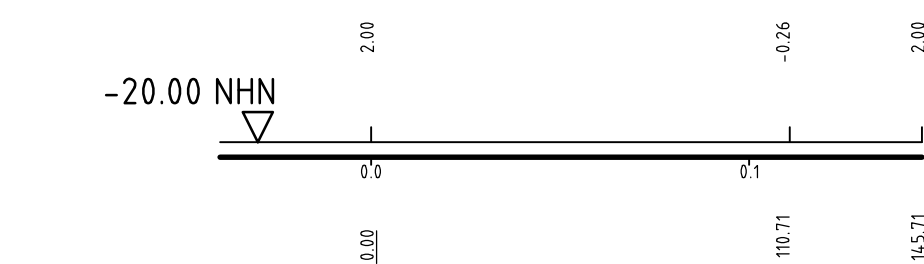

Vegetationspunkte mit Seilabstand < 5.00 m
Vegetationspunkte mit Seilabstand >= 5.00 m

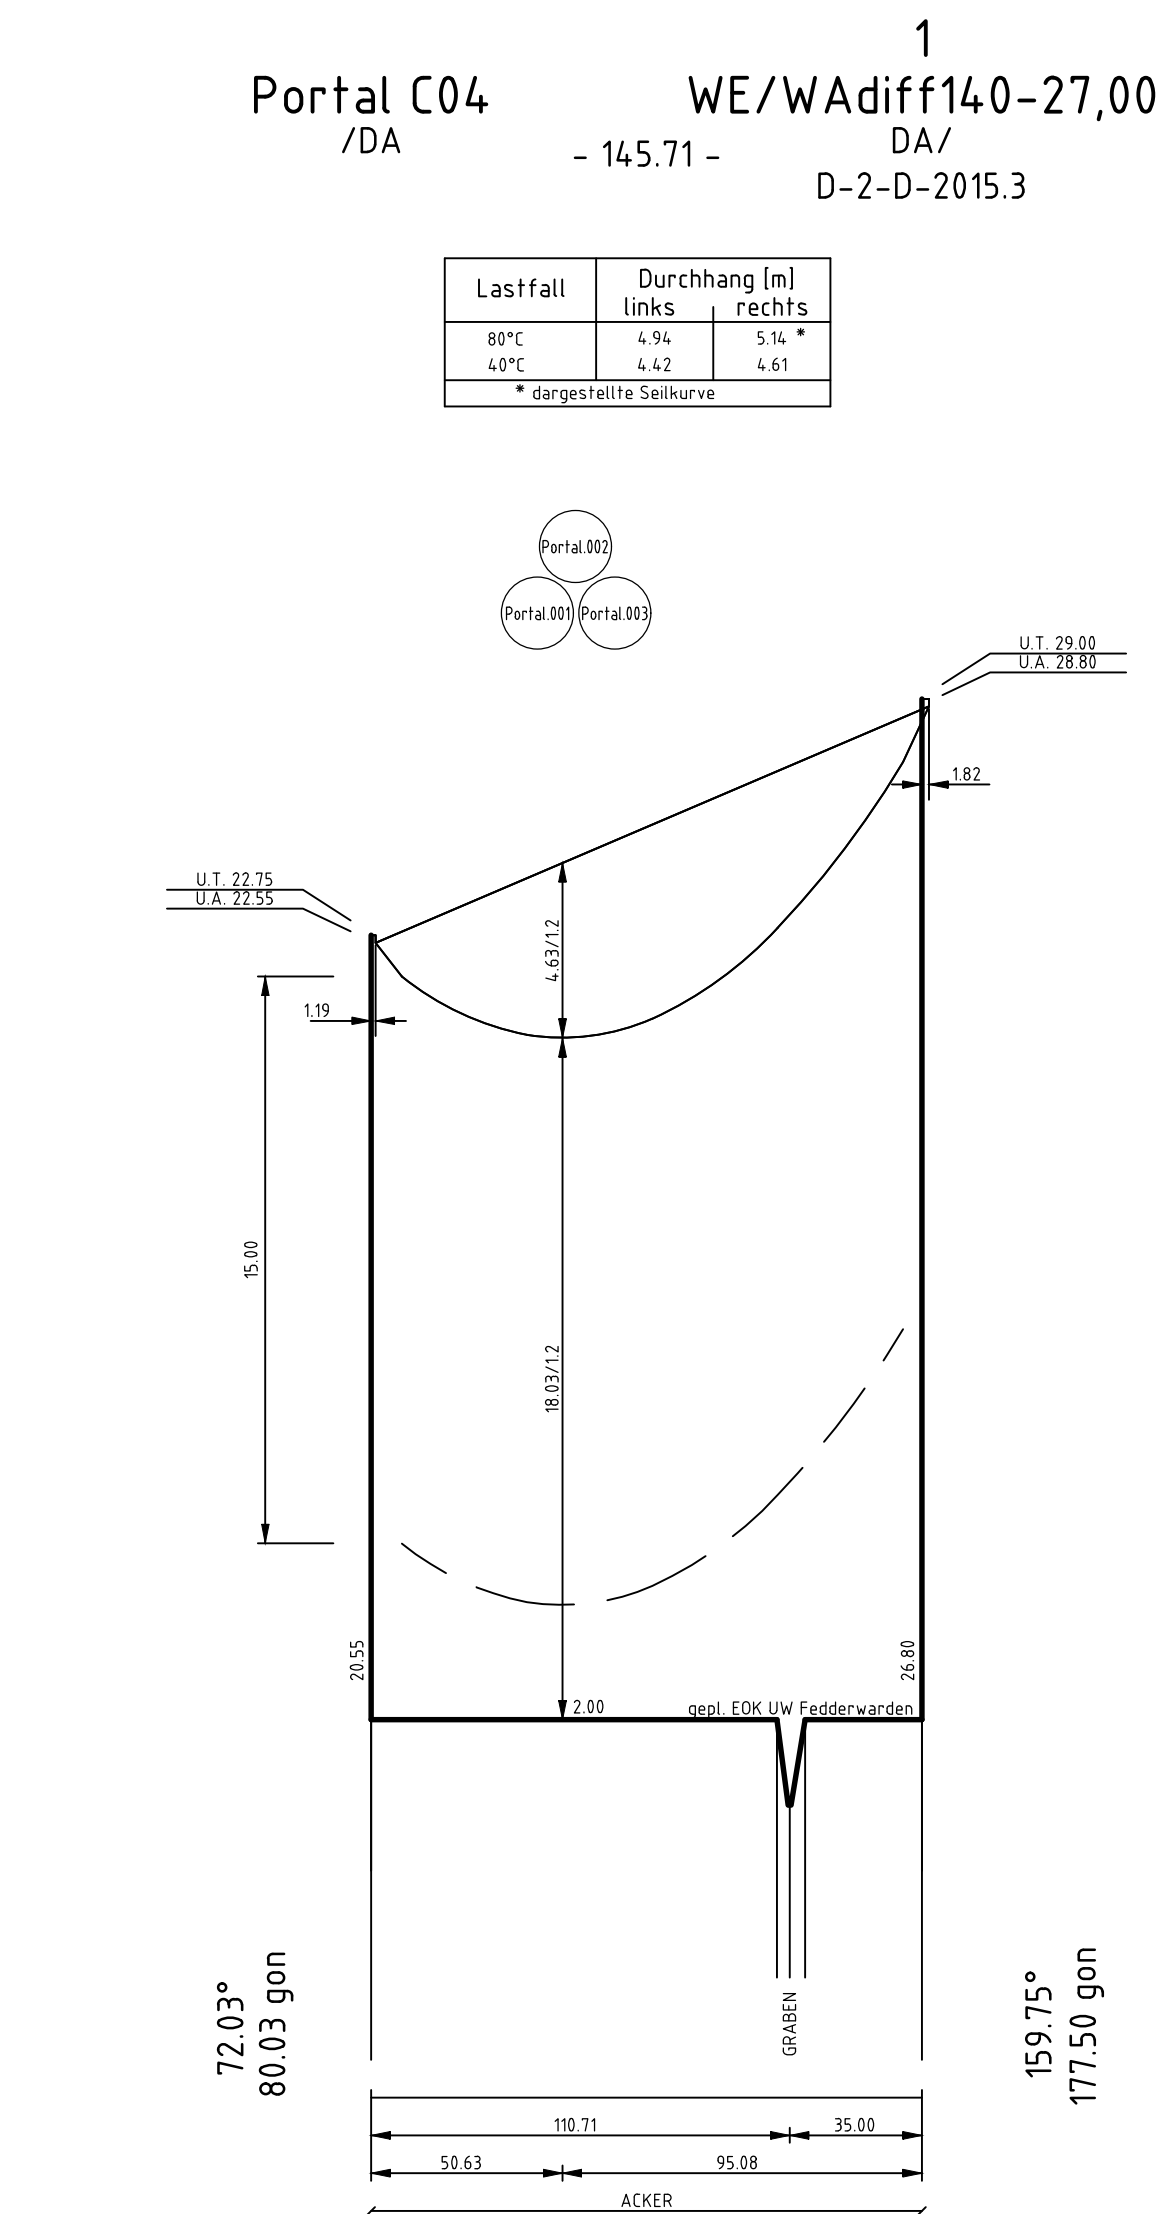

Anlage 8.2

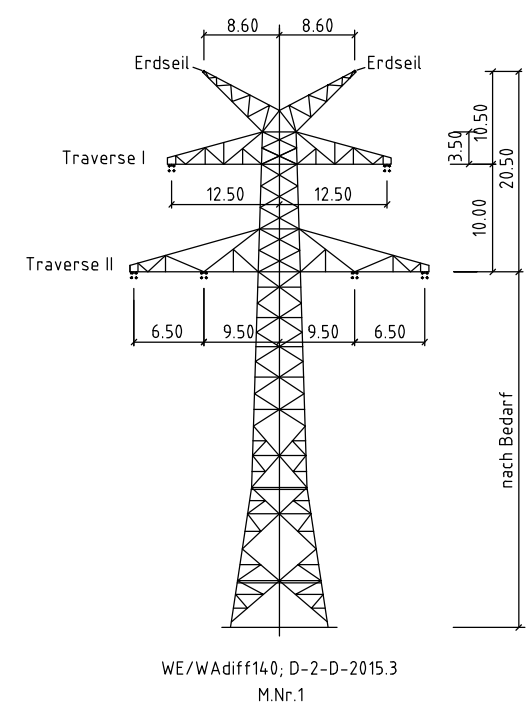

380-kV-Leitung Fedderwarden - Conneforde Nr. 315

Längenprofil

Portal C04 - Mast Nr. 1
Portal C03 - Mast Nr. 1

2. Deckblatt

Errichtungsvorschrift	: EN 50341 01.2011 Wind 4/Eis 2
Gestänge	: D-2-D-2015.3
Beseilung	: 1 x 3 x 4 x 564-AL1/12-ST1A; $\sigma_{10} = 23.0 \text{ N/mm}^2$
Leiterseil	: 1 x LVL äquivalent zum Erdseil 264-AL1/34-ST1A; $\sigma_{10} = 23.0 \text{ N/mm}^2$ (dhgl. zum Leiterseil bei EDS)
Erdseil	: -
Luftkabel/ sonstige Belegung	: DA L = 7.00m VH L = 4.70m
Ketten	: 15m rechts oder links aufgenommen

Planfeststellungsunterlage

Aufgestellt Bayreuth,	11.04.2018	Seitzungsgeß ausgelegt in der Zeit von bis
Zeit und Ort der Auslegung sind vor Auslegung ortsüblich bekannt gemacht worden		Gemeinde
Firma Omexom Hochspannung GmbH	Maßstab: Länge 1 : 2000 Höhe 1 : 200	Einheit: Meter
Datum		Name
Bearb.	13.05.2015	Küter
Gepr.	20.05.2015	Kühnemund
Zustand	Gültig	
Org.-Einheit ANW	-	
D	UW - Mast 2	22.03.18 OHS
C	Leiterseilbez.	13.09.17 OHS
B	UW - Mast 2	27.06.17 OHS
A	Kreuzungsnr.	30.11.16 OHS
Zust.	Änderung	Datum Name Blatt: 1 / 46

