

3
WA100-36,00
/DA
D-2-D-2015.3

- 393.05 -

4
T1-41,00
VH
D-2-D-2015.3

- 399.30 -




5
T1-41,00
VH
D-2-D-2015.3

Lastfall	Durchhang [m]	
	links	rechts
80°C	17.23*	15.57*
40°C	15.79	14.32
-5°C+u.Z.	17.10*	15.60


* dargestellte Seilkurve

Lastfall	Durchhang [m]	
	links	rechts
80°C	16.89	16.34*
40°C	15.45	15.49
-5°C+u.Z.	17.09*	17.02

* dargestellte Seilkurve

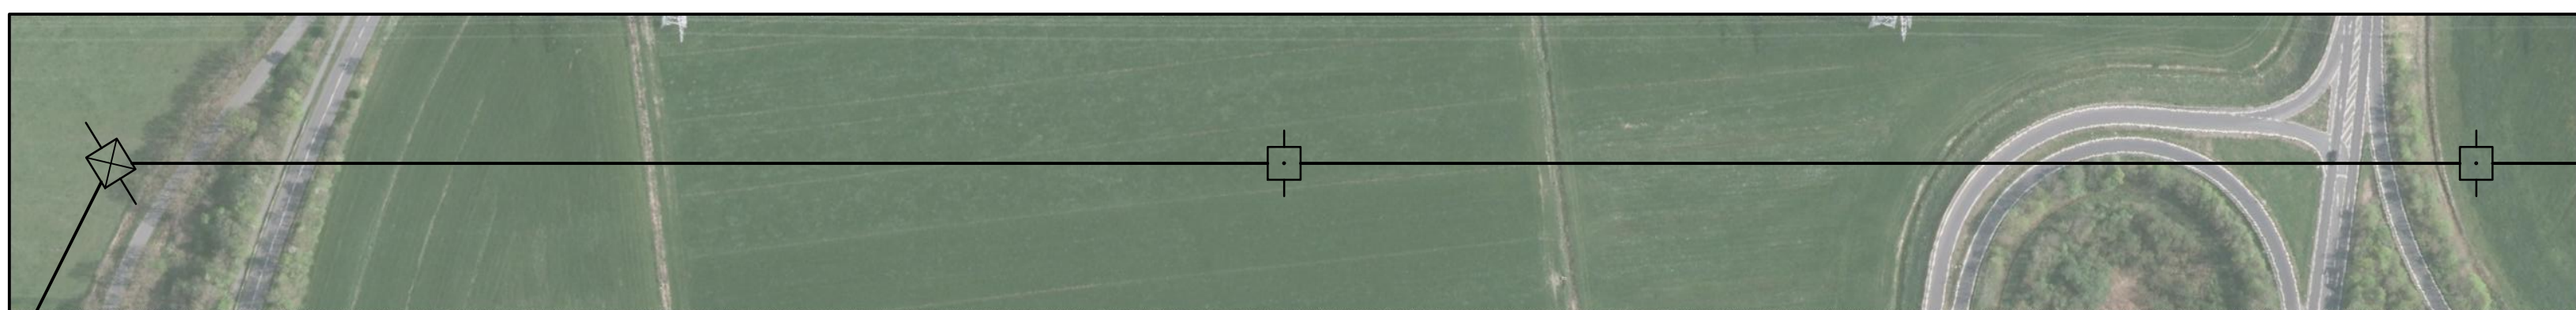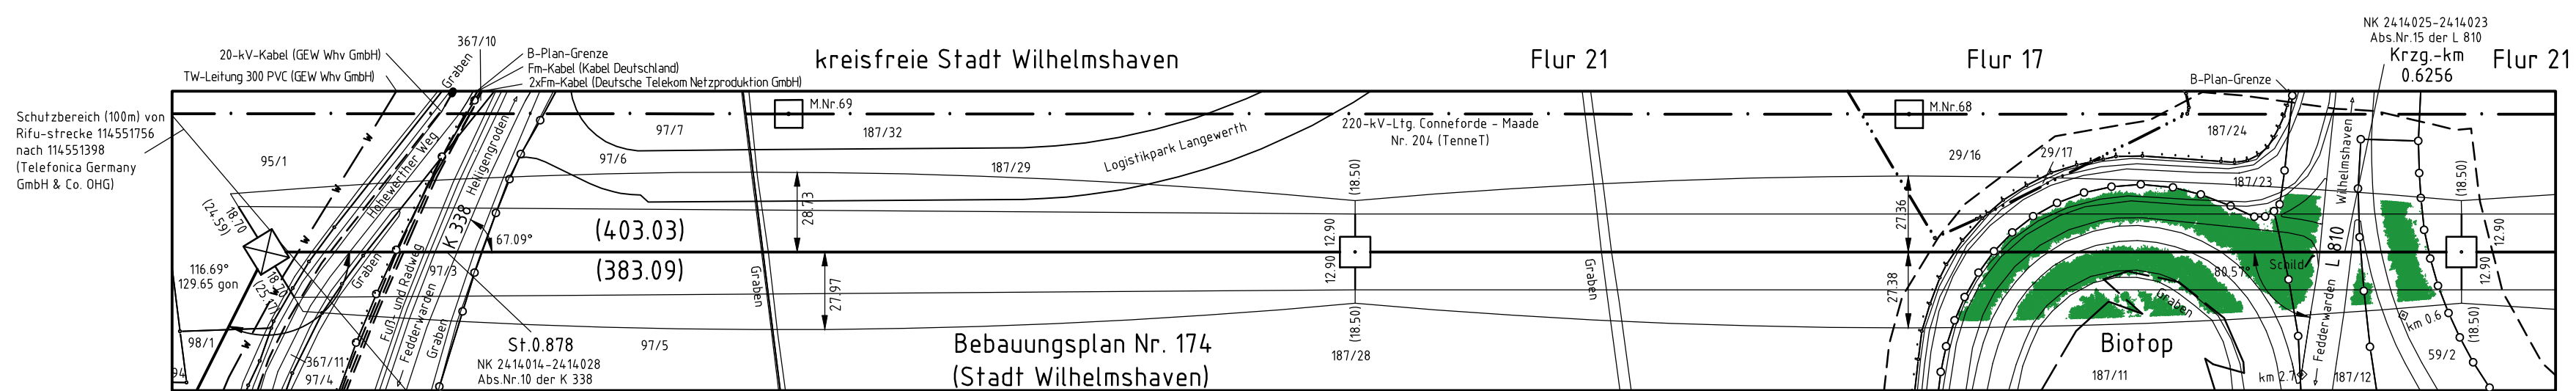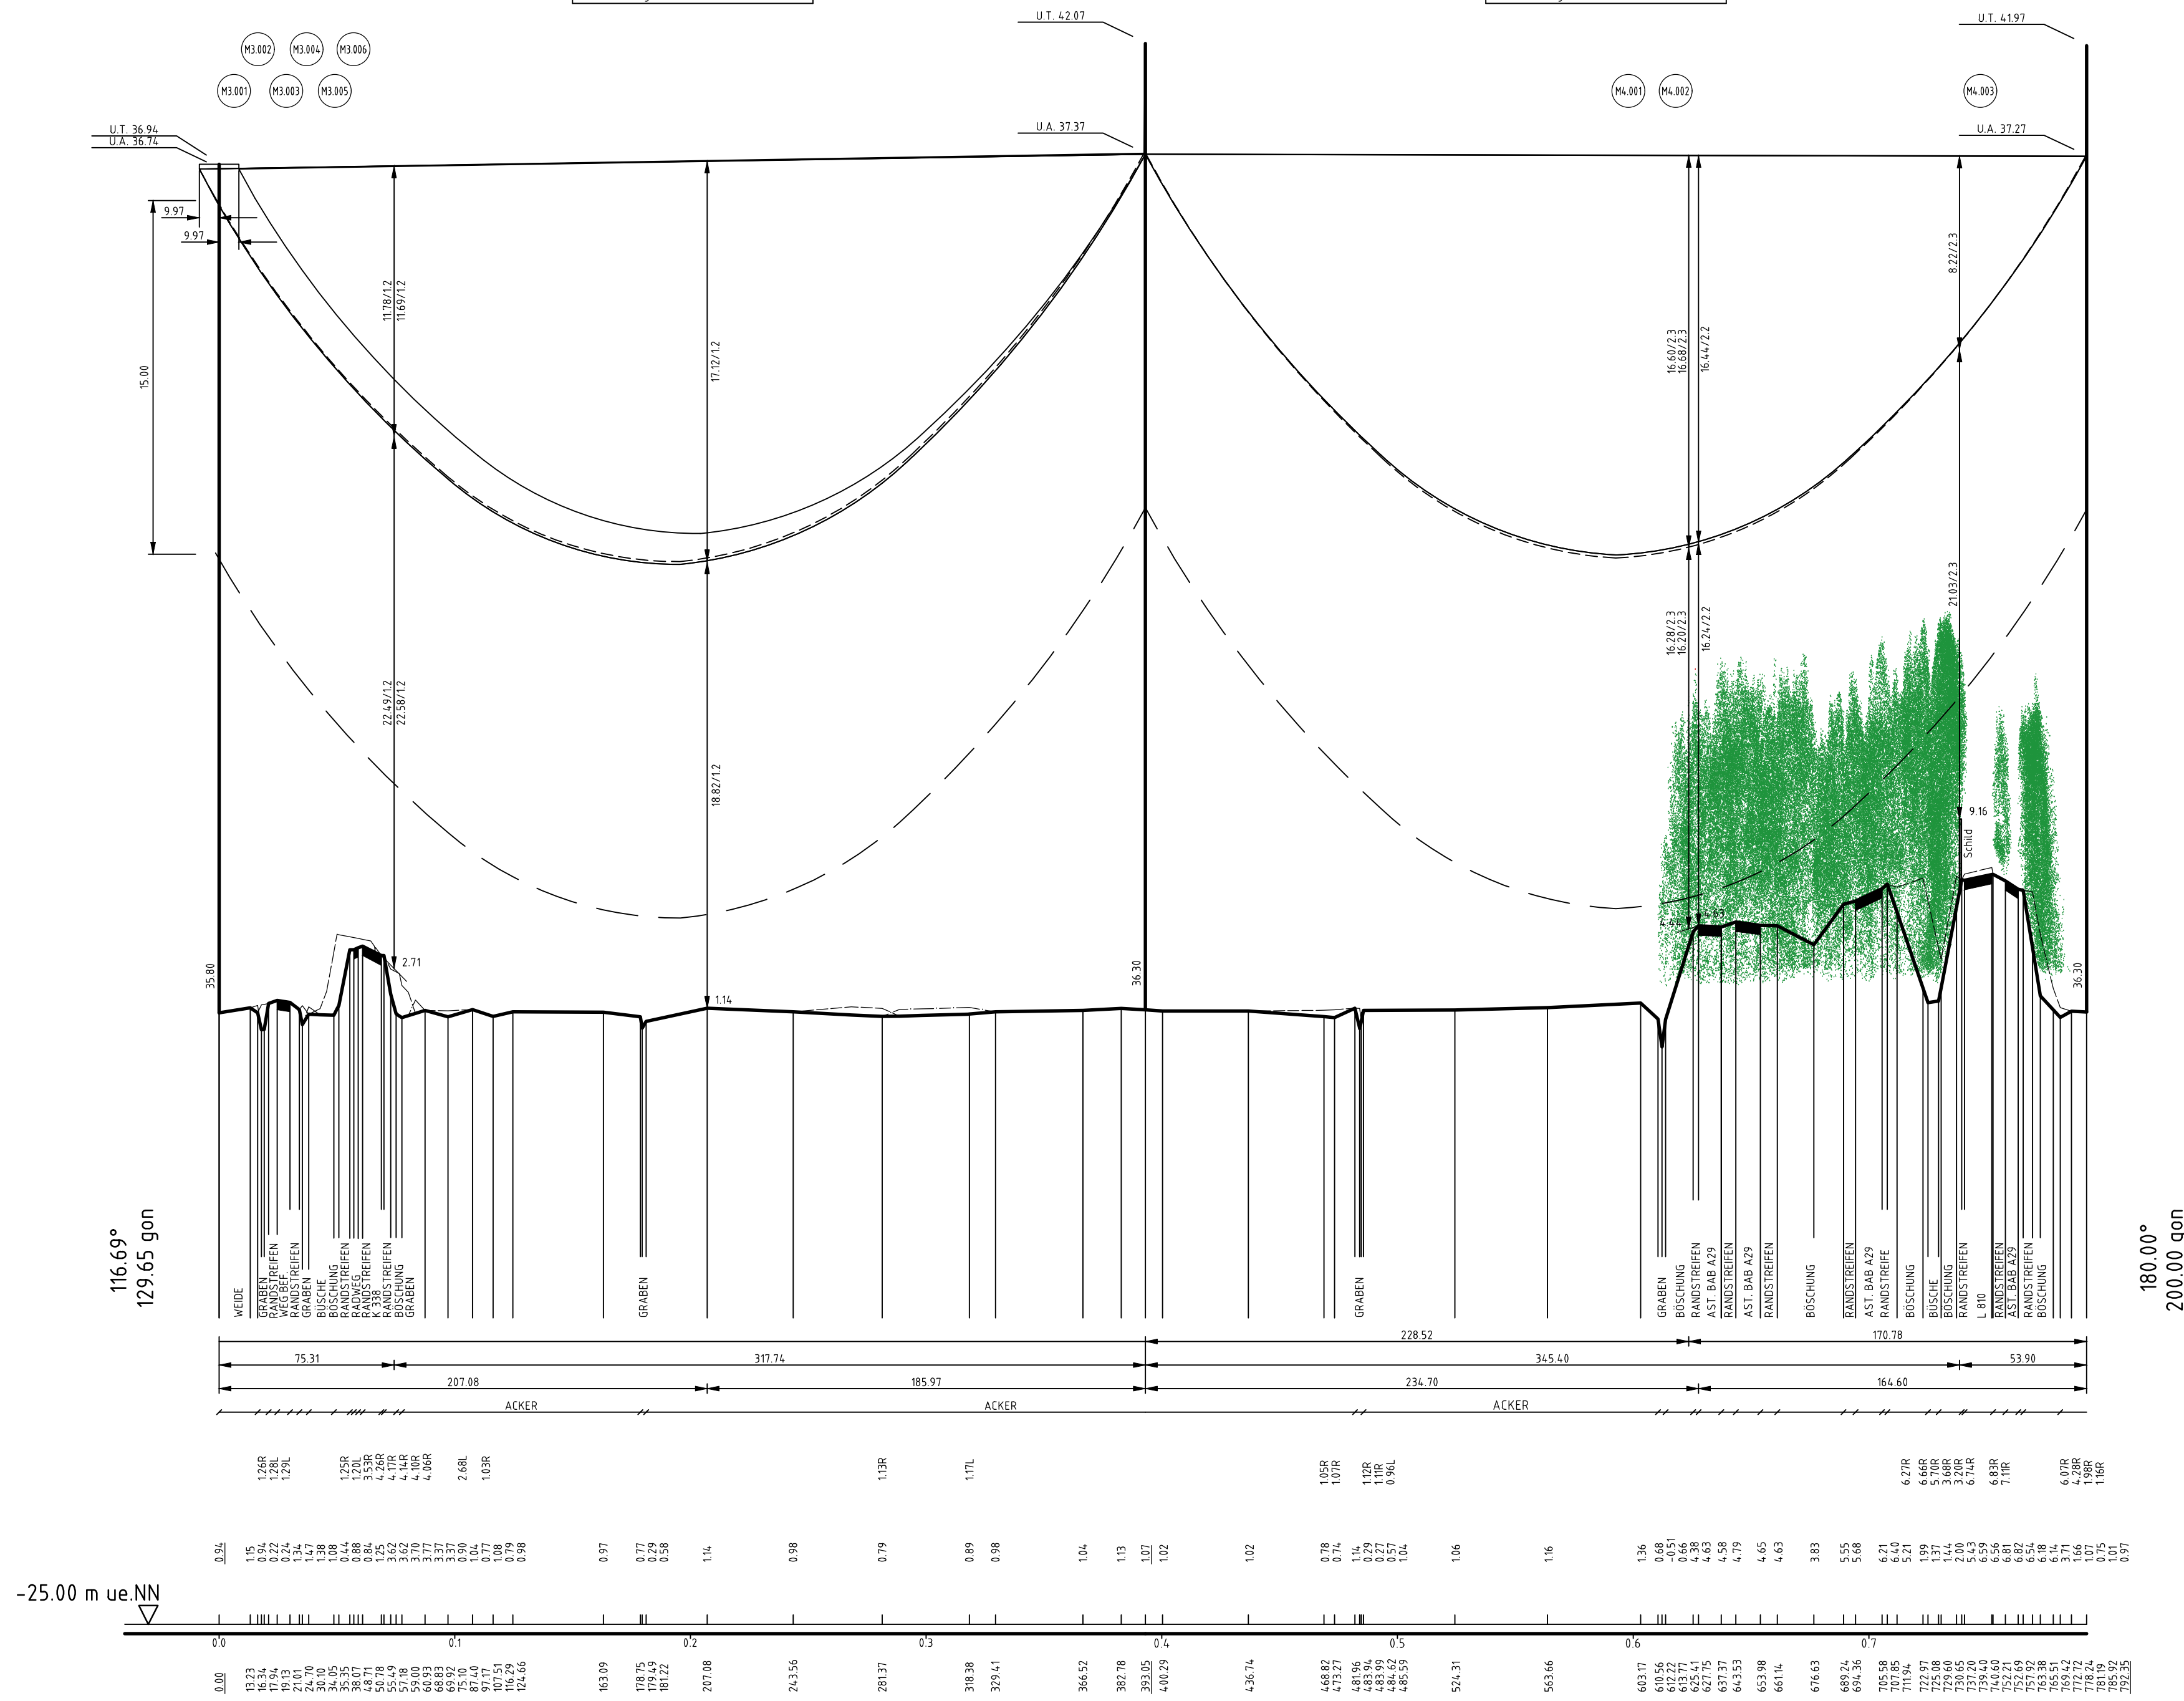

Vegetationspunkte mit Seilabstand < 5.00 m
Vegetationspunkte mit Seilabstand >= 5.00 m

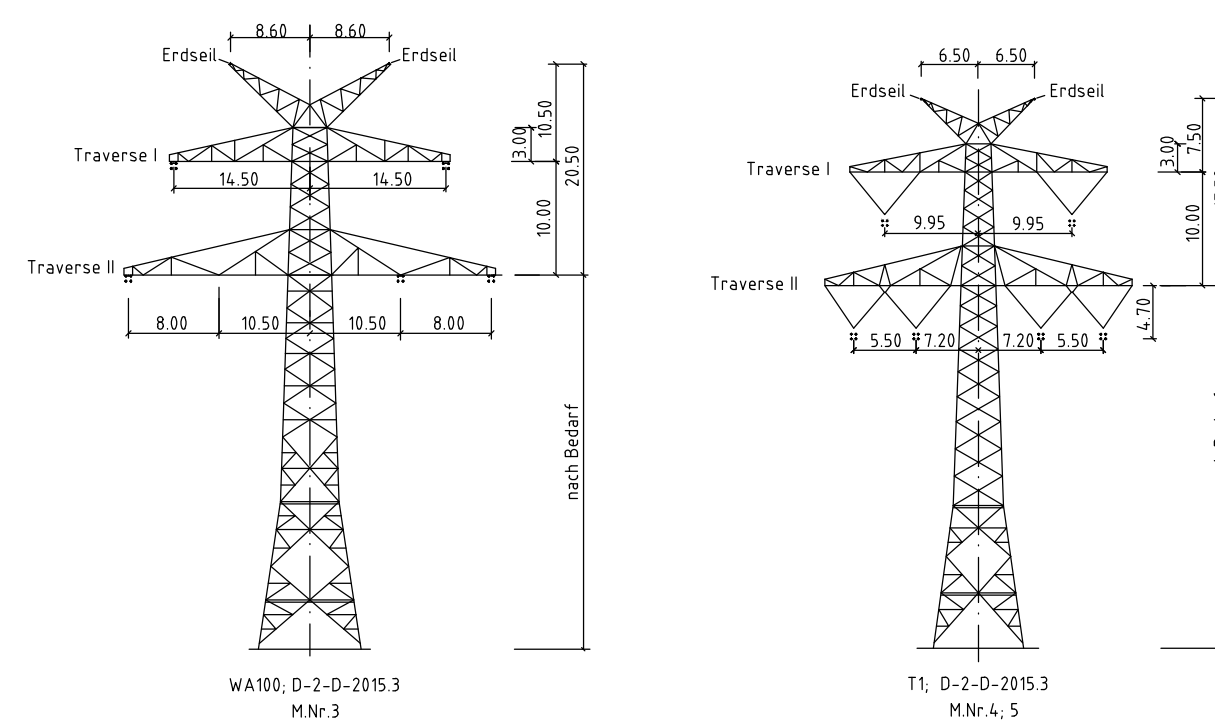

Anlage 8.2



380-kV-Leitung
Fedderwarden - Conneforde
Nr. 315

Längenprofil

Mast Nr. 3 – Mast Nr. 5

Deckblatt

Eerrichtungsvorschrift	: EN 50341 01.2011 Wind 4/Eis 2
Gestänge	: D-2-D-2015.3
Beseilung	: 2 x 3 x 4 x 564-AL1/72-ST1A; $\sigma_{10} = 46.0 \text{ N/mm}^2$
Leiterseil	: 2 x LWL äquivalent zum Erdseil 264-AL1/34-ST1A; $\sigma_{10} = 46.0 \text{ N/mm}^2$ (dhgl. zum Leiterseil bei ED5)
Luftkabel/ sonstige Belegung	: DA L = 7.00m VH L = 4.70m
Ketten	: 15m rechts oder links aufgenommen
Seitliche Überhöhung	: 15m rechts oder links aufgenommen

Planfeststellungsunterlage

Aufgestellt Bayreuth,	02.02.2015	Zeit und Ort der Auslegung sind vor Auslegung ortsüblich bekannt gemacht worden
Firma GA Hochspannung Leitungsbau GmbH	Maßstab: Länge 1 : 2000 Höhe 1 : 200	Einheit: Meter
Datum	Name	Dienstsiegel/Unterschrift
Bearb. 18.05.2015	Küster	
Gepr. 20.05.2015	Kühnemund	
Zustand	Gültig	
Org.-Einheit ANW	-	
C Leiterseilbez. 13.09.17 OHS		
B Kreuzungsnr. 30.11.16 OHS		
A Kalaster 01.09.16 OHS		
Zust. Änderung Datum Name	Blatt: 4 / 46	