

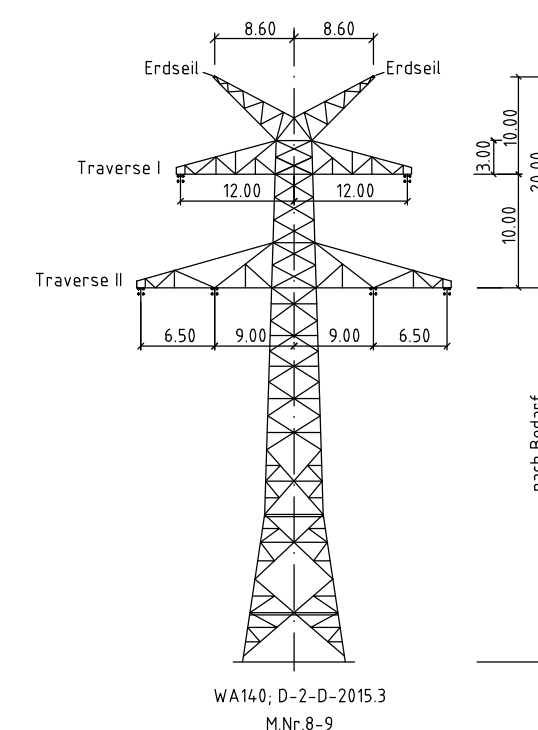


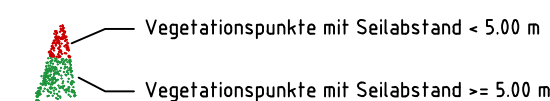

Anlage 8.2

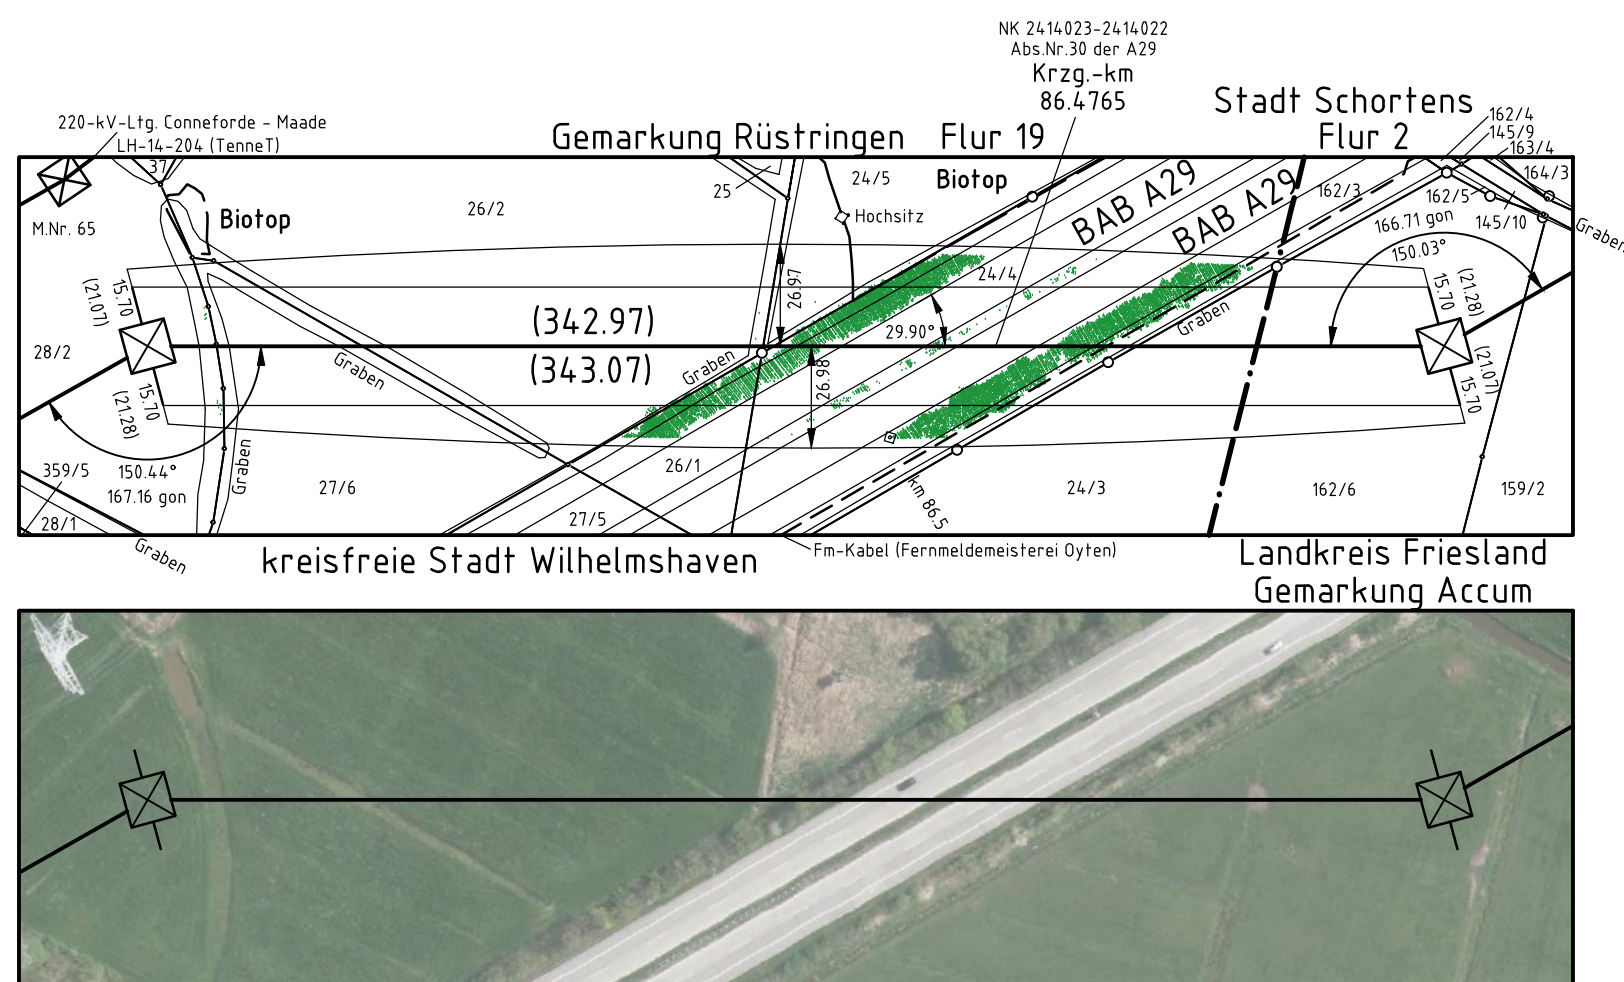

380-kV-Leitung
Fedderwarden – Conneforde
Nr. 315

Längenprofil

Mast Nr. 8 – Mast Nr. 9

Deckblatt

Errichtungsvorschrift	:	EN 50341 01.2011 Wind 4/Eis 2
Gestänge	:	D-2-D-2015.3
Beseilung		
Leiterseil	:	2 x 3 x 4 x 564-AL1/72-ST1A; $\sigma_{10} = 46,0 \text{ N/mm}^2$
Erdseil	:	-
Luftkabel/ sonstige Belegung	:	2 x LWL äquivalent zum Erdseil 264-AL1/34-ST1A; $\sigma_{10} = 46,0 \text{ N/mm}^2$ (dhgl. zum Leiterseil bei EDS)
Ketten	:	DA L = 7,00m VH L = 4,70m
Seitliche Überhöhung	:	15m rechts ——— oder links ——— aufgenommen

Planfeststellungsunterlage

Aufgestellt
Bayreuth, 02.02.2015

Jéman

02.02.2015

U. 1857

Firma				Maßstab:		Einheit:	
GA Hochspannung Leitungsbau GmbH				Länge 1: 2000 Höhe 1: 2000		Meter	
				Datum		Name	
				Bearb.	18.05.2015	Küter	
				Gepr.	20.05.2015	Kühnemann	
				Zustand		Gültig	
				Org.-Einheit ANW		-	
B	Leitersellbez.	13.09.17	OHS	 TenneT <i>Taking power further</i>			
A	Kreuzungsnsr.	02.12.16	OHS				
Zust	Änderung	Datum	Name	Blatt: 6 / 46			

Satzungsgemäß ausgelegt in der Zeit
vom
bis

Zeit und Ort der Auslegung sind vor Auslegung ortsüblich bekannt gemacht worden

Gemeinde:

Dienstsiegel/Unterschrift

Planfeststellungsbehörde