


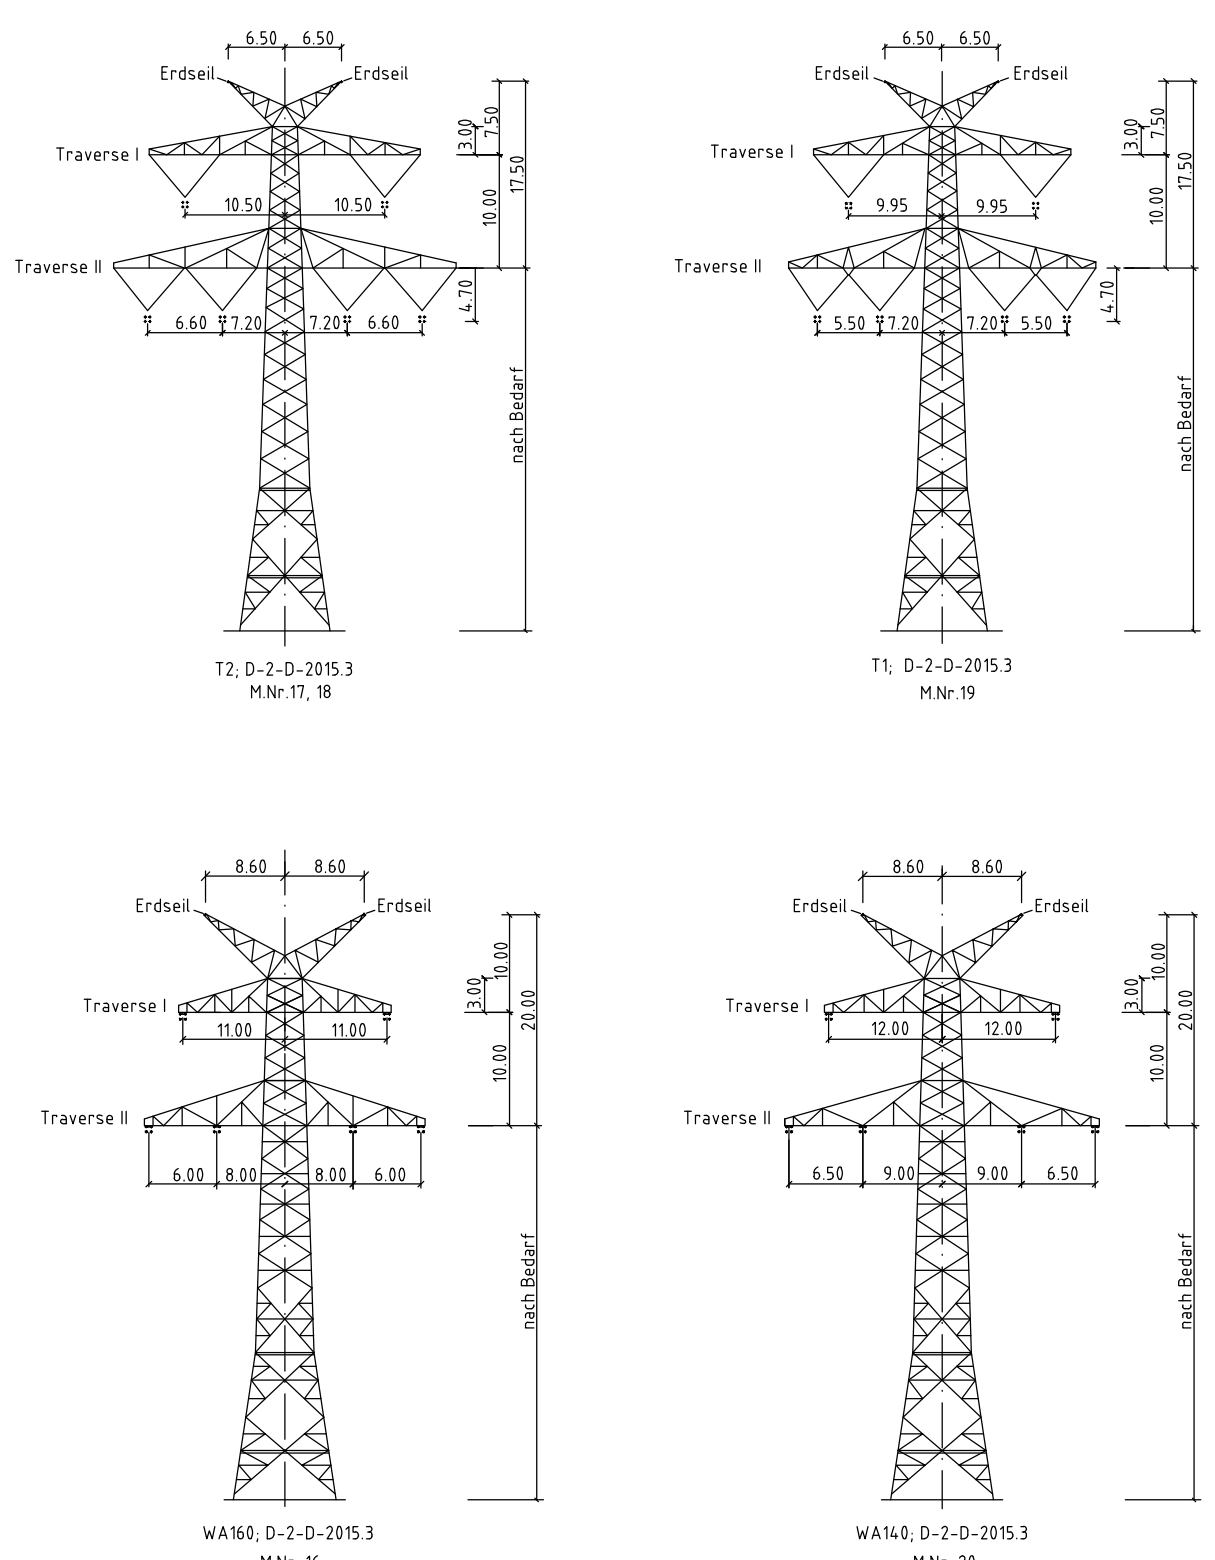

Tennet
Taking power further

Längenprofil

Deckblatt

Errichtungsvorschrift	: EN 50341 012011 Wind 4/Eis 2
Gestänge	: D-2-D-2015 3
Beileitung	
Leitersail	: $2 \times 3 \times 4 \times 564\text{-}147\text{-}72\text{-}1\text{TA}$; $\sigma_{10} = 46.0 \text{ N/mm}^2$
Erdsail	
Luftkabel/ sonstige Belegung	: $2 \times \text{LWL äquivalent zum Erdsail } 264\text{-}13/24\text{-}A205A$; $\sigma_{10} = 59.0 \text{ N/mm}^2$ (dhgl. zum Leitersail bei EDS)
Ketten	DA L = 7.00m VH L = 4.70m
Seitliche Überhöhung	: 15m rechts ☐ oder links ☐ aufgenommen

Satzungsgemäß ausgelegt in der Zeit
von

Zeit und Ort der Auslegung sind vor Auslegung ortsüblich bekannt geworden

Gemeinde:

Firma		Mitarbeiter		Dienstgeber/Unterschrift	
GA Hochspannung Leistungsbau GmbH		Länge 1 : 2000 Höhe 1 : 200		Meister	
		Datum	Name		Prüfstellungsbeurteilung
		Bearb. 19.05.2015	Küfer		
		Gepr. 20.05.2015	Kühnemann		
			Zustand		
			Gültig		
D	Leiterselbez.	13.09.17	OMS	Org.-Einheit AHW	
C	Nast 16, 17	08.08.17	OMS		
B	Flurterstellung	06.03.17	OMS		
A	Kreuzungen	05.12.16	OMS		
Zust.	Änderung	Datum	Name	 Taking power further	
				Blatt 4 / 66	