



23
WA140-33,00
/DA
D-2-D-2015.3

- 314.51 -

24
WA140-39,00
DA/
D-2-D-2015.3


Lastfall	Durchhang [m]	
	links	rechts
80°C	11.21 *	11.08 *
40°C	10.02	9.90

* dargestellte Seilkurve

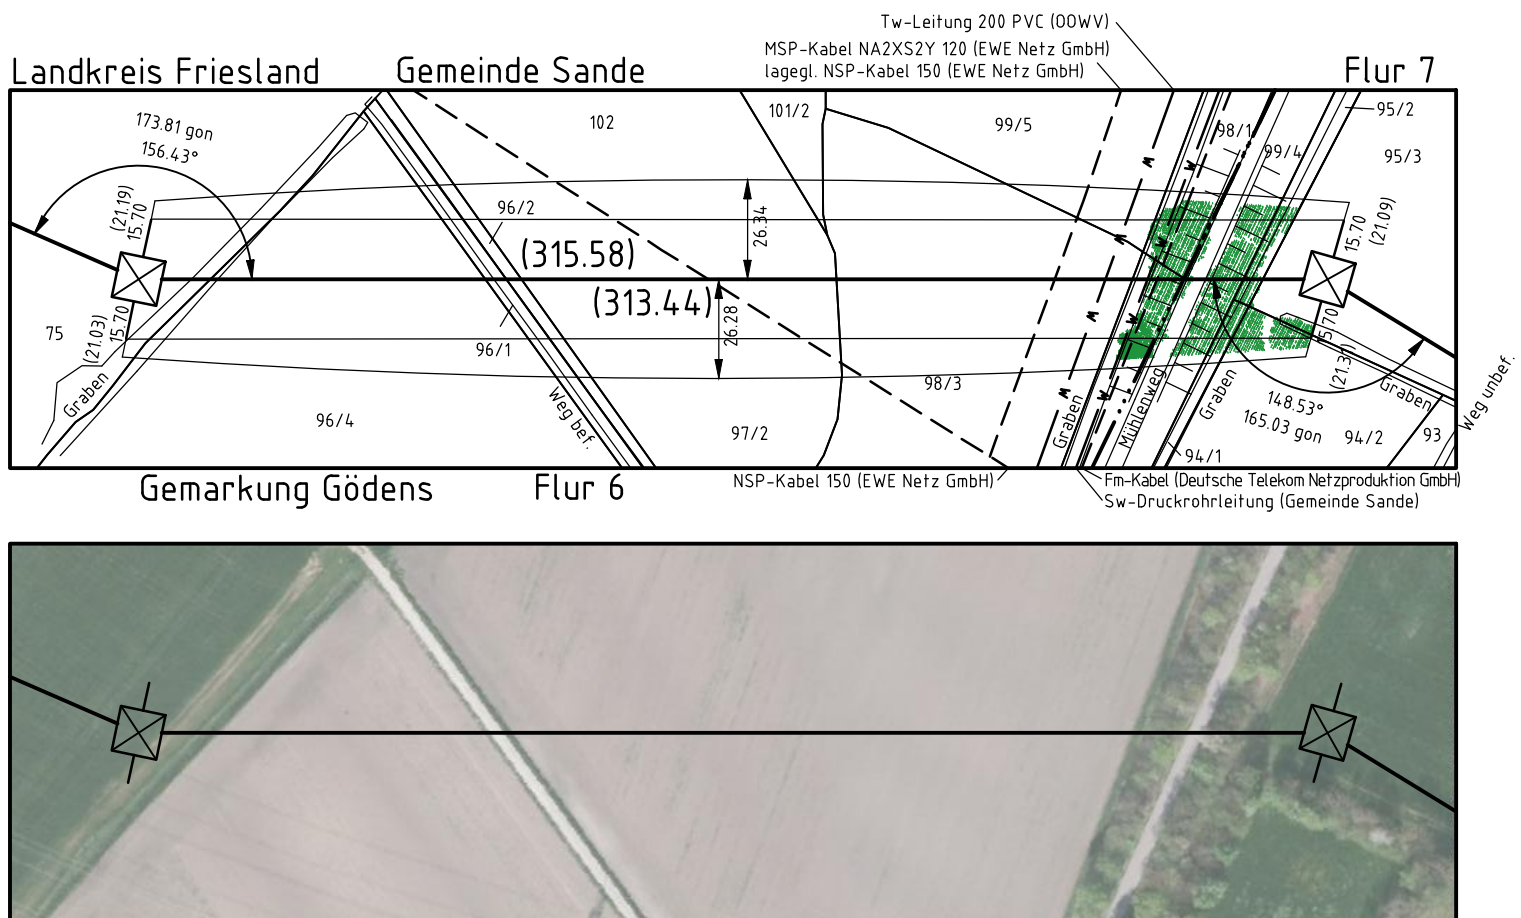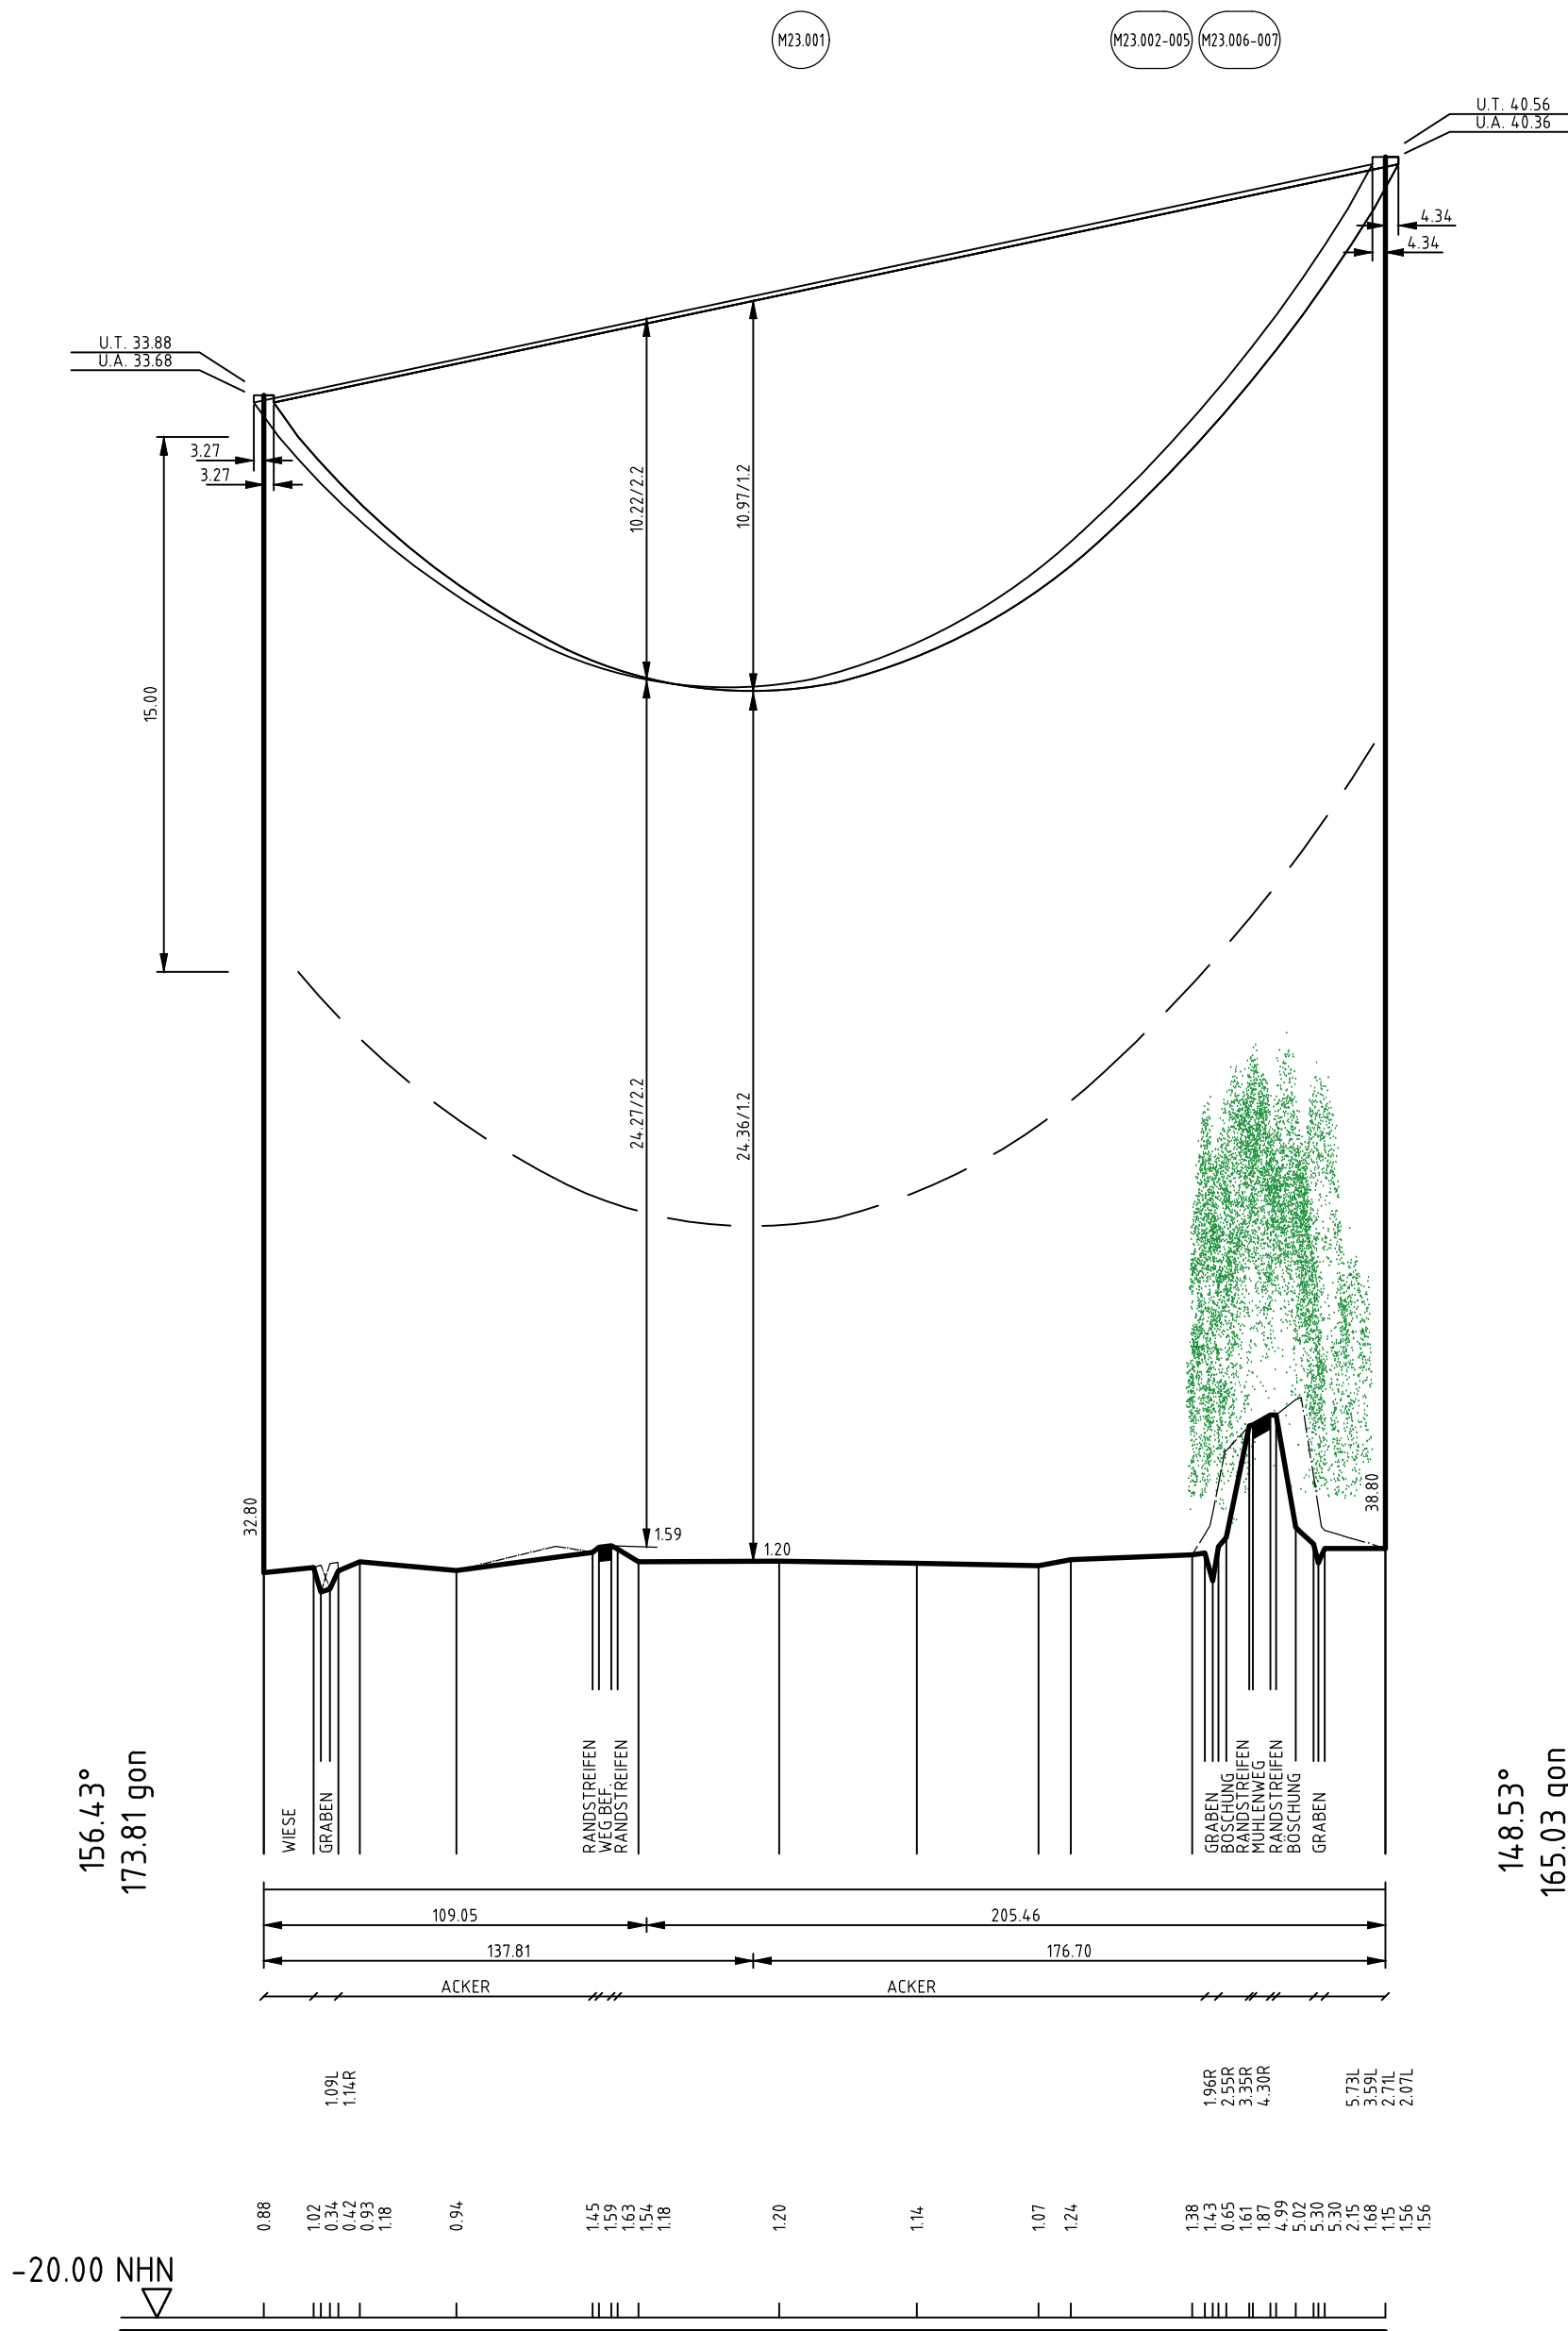

Vegetationspunkte mit Seilabstand < 5.00 m

Vegetationspunkte mit Seilabstand >= 5.00 m

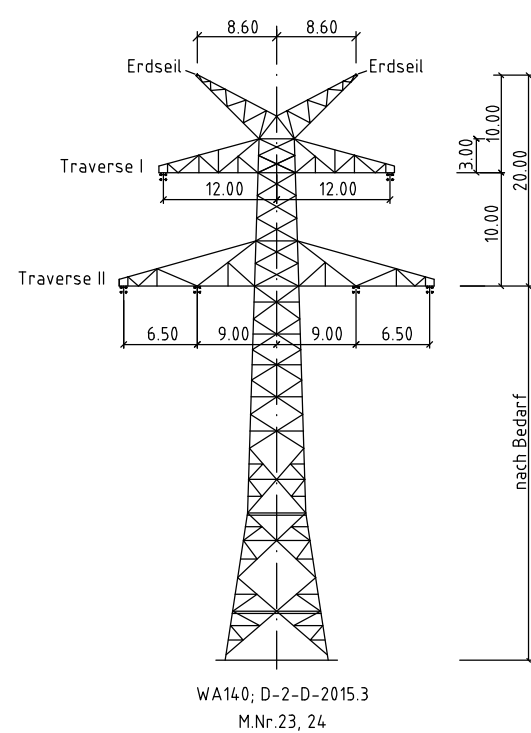

Anlage 8.2



380-kV-Leitung
Fedderwarden - Conneforde
Nr. 315

Längenprofil

Mast Nr. 23 - Mast Nr. 24

Deckblatt

Errichtungsvorschrift	: EN 50341 01.2011 Wind 4/Eis 2
Gestänge	: D-2-D-2015.3
Beseilung	
Leiterseil	: 2 x 3 x 4 x 564-AL1/72-ST1A; $\sigma_{10} = 46.0 \text{ N/mm}^2$
Erdseil	: -
Luftkabel/ sonstige Belegung	: 2 x LWL äquivalent zum Erdseil 264-AL1/34-ST1A; $\sigma_{10} = 46.0 \text{ N/mm}^2$ (dhgt. zum Leiterseil bei EDS)
Ketten	: DA L = 7.00m VH L = 4.70m
Seitliche Überhöhung	: 15m rechts oder links aufgenommen

Planfeststellungsunterlage

Aufgestellt Bayreuth, 02.02.2015		Salzungsgemäß ausgelegen in der Zeit vom bis	
Firma GA Hochspannung Leitungsbau GmbH		Zeit und Ort der Auslegung sind vor Auslegung ortsüblich bekannt gemacht worden Gemeinde:	
Maßstab: Länge 1:2000 Höhe 1:200		Dienststempel/Unterschrift	
Einheit: Meter		Planfeststellungsbehörde	
Datum 13.09.17		Name Küter	
Bearb. 19.05.2015		Kühnemund	
Gepr. 20.05.2015		Gültig	
Zustand -		Org.-Einheit ANW	
Org.-Einheit ANW		Tennet Taking power further	
Zust. Änderung		Blatt: 13 / 46	