

34
WA140-39,00
/DA
D-2-D-2015.3
Verdriller

- 469.79 -

35
T2-44,00
VH
D-2-D-2015.3

- 466.87 -

36
T1-41,00
VH
D-2-D-2015.3

- 400.56 -

37
WA160-33,00
DA/
D-2-D-2015.3

Lastfall	Durchhang [m]	
	links	rechts
80°C	22.08	22.97
40°C	20.63	21.48
-5°C+u.2	22.13	22.86


* dargestellte Seilkurve

Lastfall	Durchhang [m]	
	links	rechts
80°C	22.08	22.97
40°C	20.75	20.75
-5°C+u.2	22.58	22.61


* dargestellte Seilkurve

Lastfall	Durchhang [m]	
	links	rechts
80°C	16.75	16.34
40°C	15.57	15.18
-5°C+u.2	17.28	16.91


* dargestellte Seilkurve

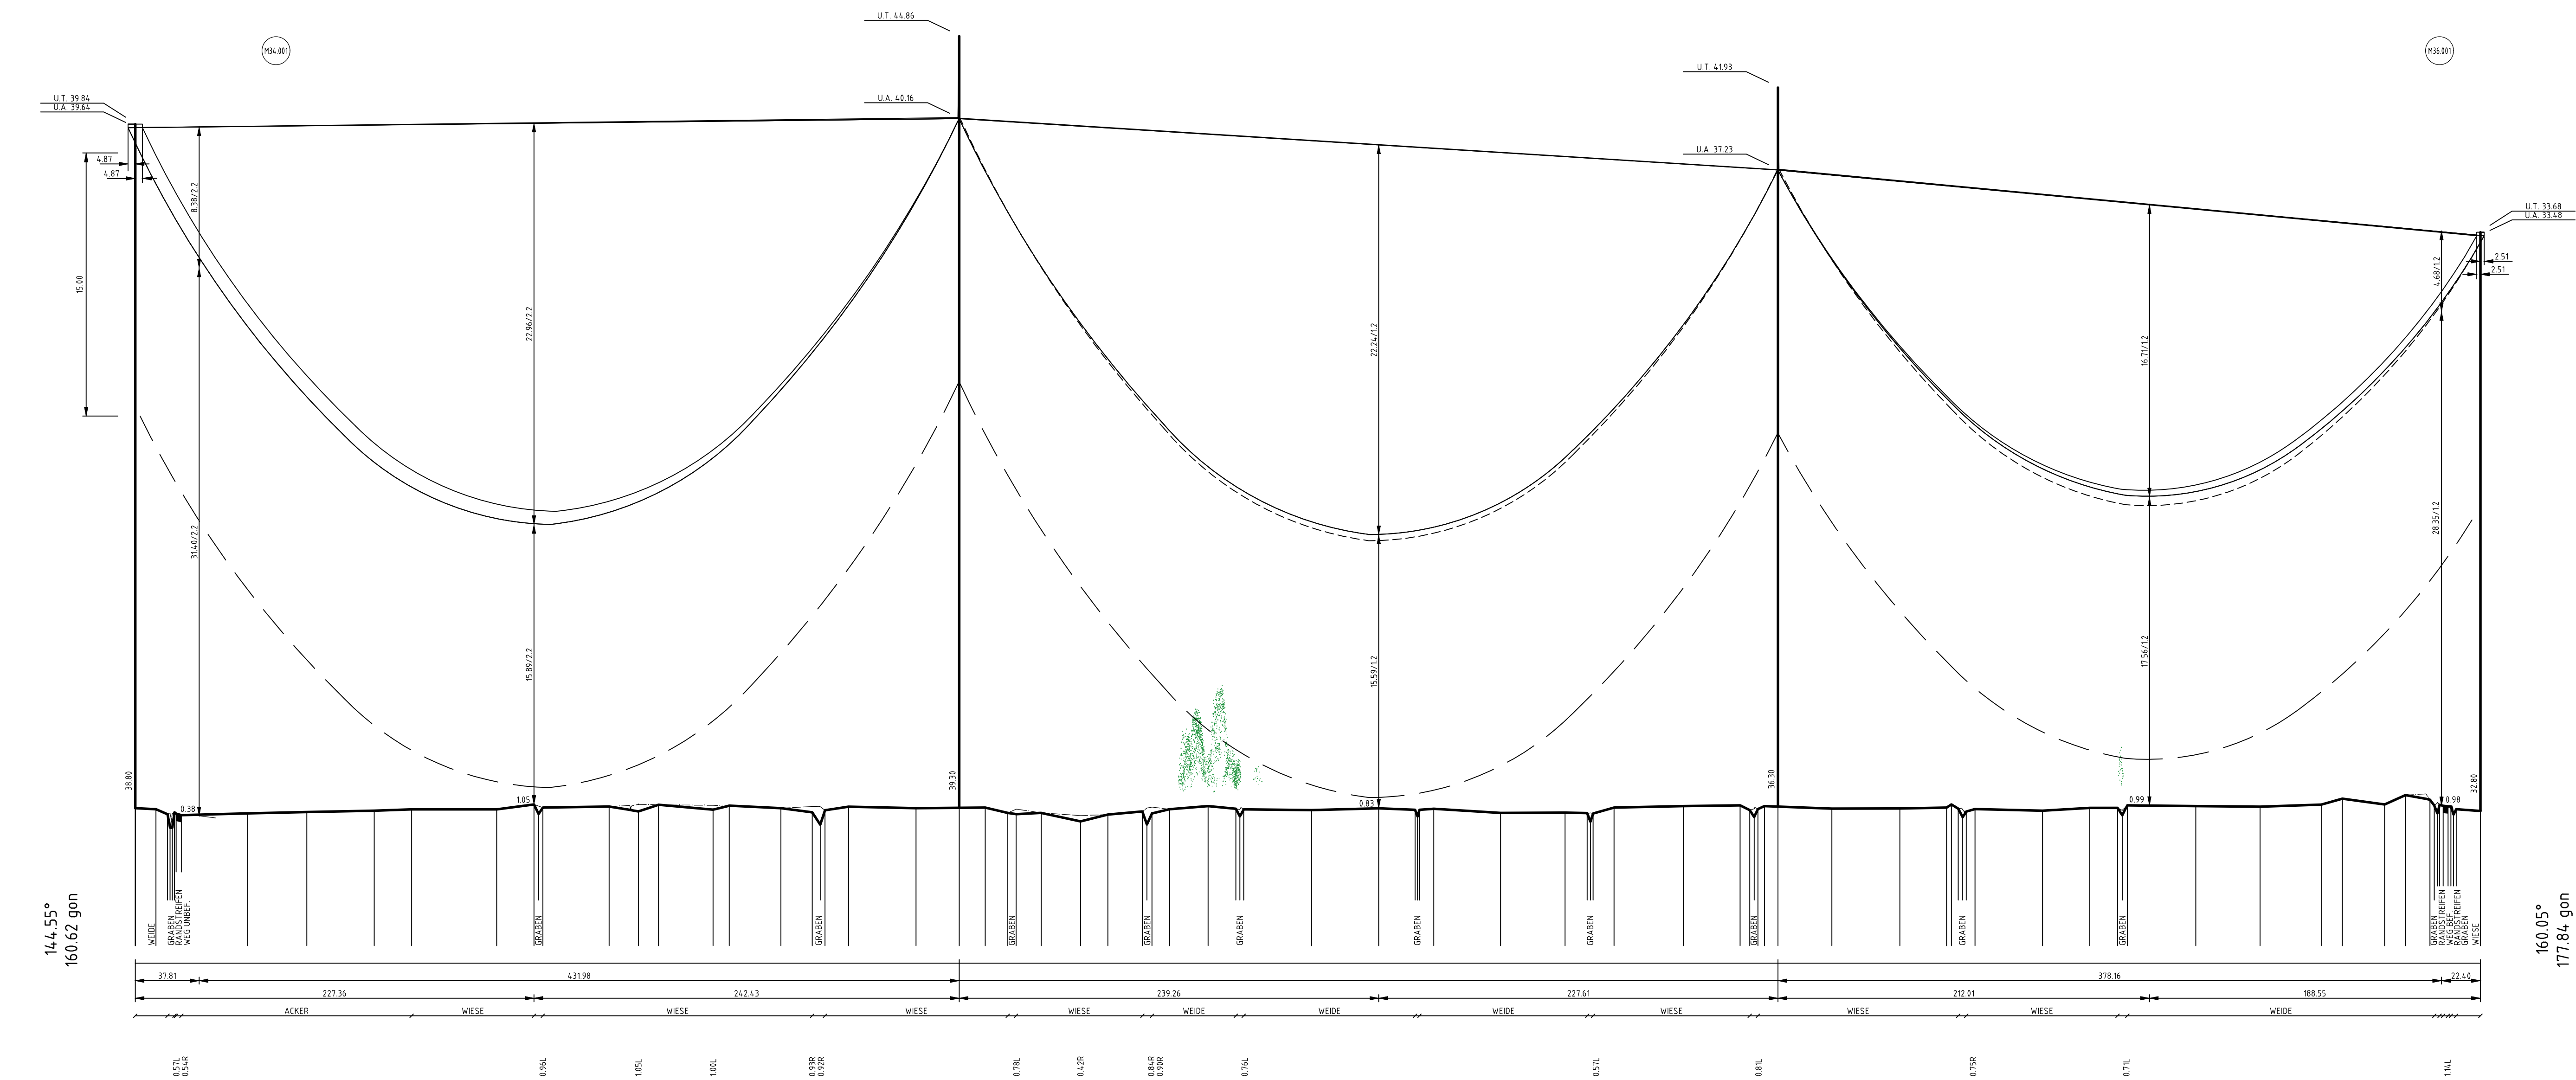

-20.00 NHN

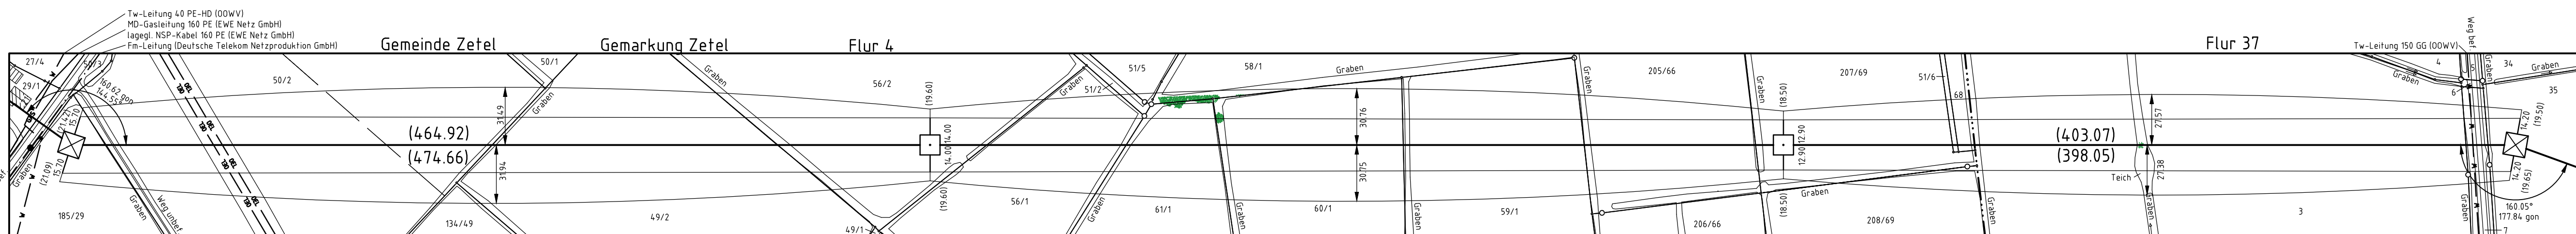

Vegetationspunkte mit Seilabstand = 5.00 m
Vegetationspunkte mit Seilabstand = 5.00 m

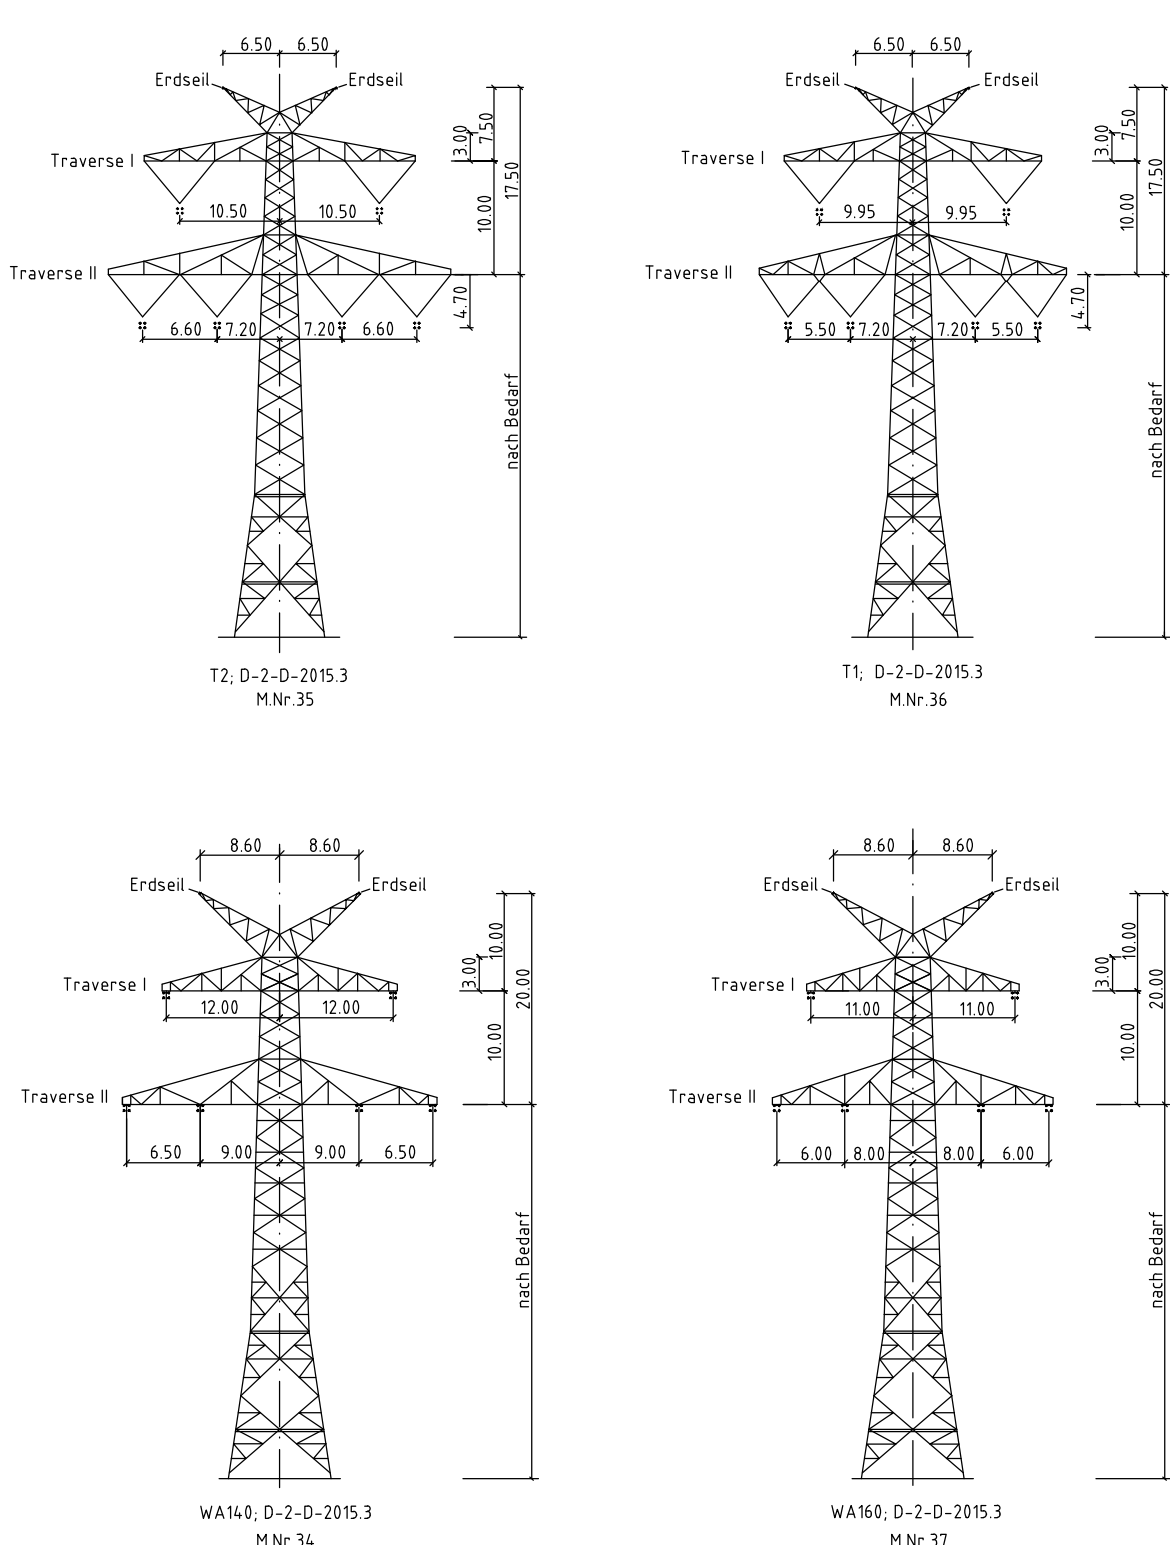

Anlage 8.2



380-kV-Leitung
Fedderwarden - Conneforde
Nr. 315

Längenprofil

Mast Nr. 34 - Mast Nr. 37

Deckblatt

Eerrichtungsvorschrift	: EN 50341 012011 Wind 4/Eis 2
Gestänge	: D-2-D-2015.3
Beseilung	: 2 x 3 x 4 x 564-AL1/72-ST1A; $\sigma_{0.2} = 46.0 \text{ N/mm}^2$
Leiterseil	: 2 x LWL äquivalent zum Erdseil 264-AL1/34-ST1A; $\sigma_{0.2} = 46.0 \text{ N/mm}^2$ (dhgl. zum Leiterseil bei EDS)
Erdseil	: -
Luftkabel/ sonstige Belegung	: DA L = 7.00m VH L = 6.70m
Ketten	: 15m rechts oder links aufgenommen
Seitliche Überhöhung	: 15m rechts oder links aufgenommen

Planfeststellungsunterlage

Aufgestellt	Bayreuth, 02.02.2015
Zeile	von ... bis ...
Ort	Zeit und Ort der Auslegung sind vor Auslegung ortsüblich bekannt gemacht worden
Gemeinde	

Firma	GA Hochspannung Leitungsbau GmbH	Maßstab	Länge 1: 2000 Höhe 1: 200	Einheit	Meter
Datum	19.05.2015	Kürzel	Kühnemund	Name	
Gepr.	20.05.2015	Kürzel	Gulzig	Name	
Zust.	Änderung	Datum	Name	Blatt	20 / 46

