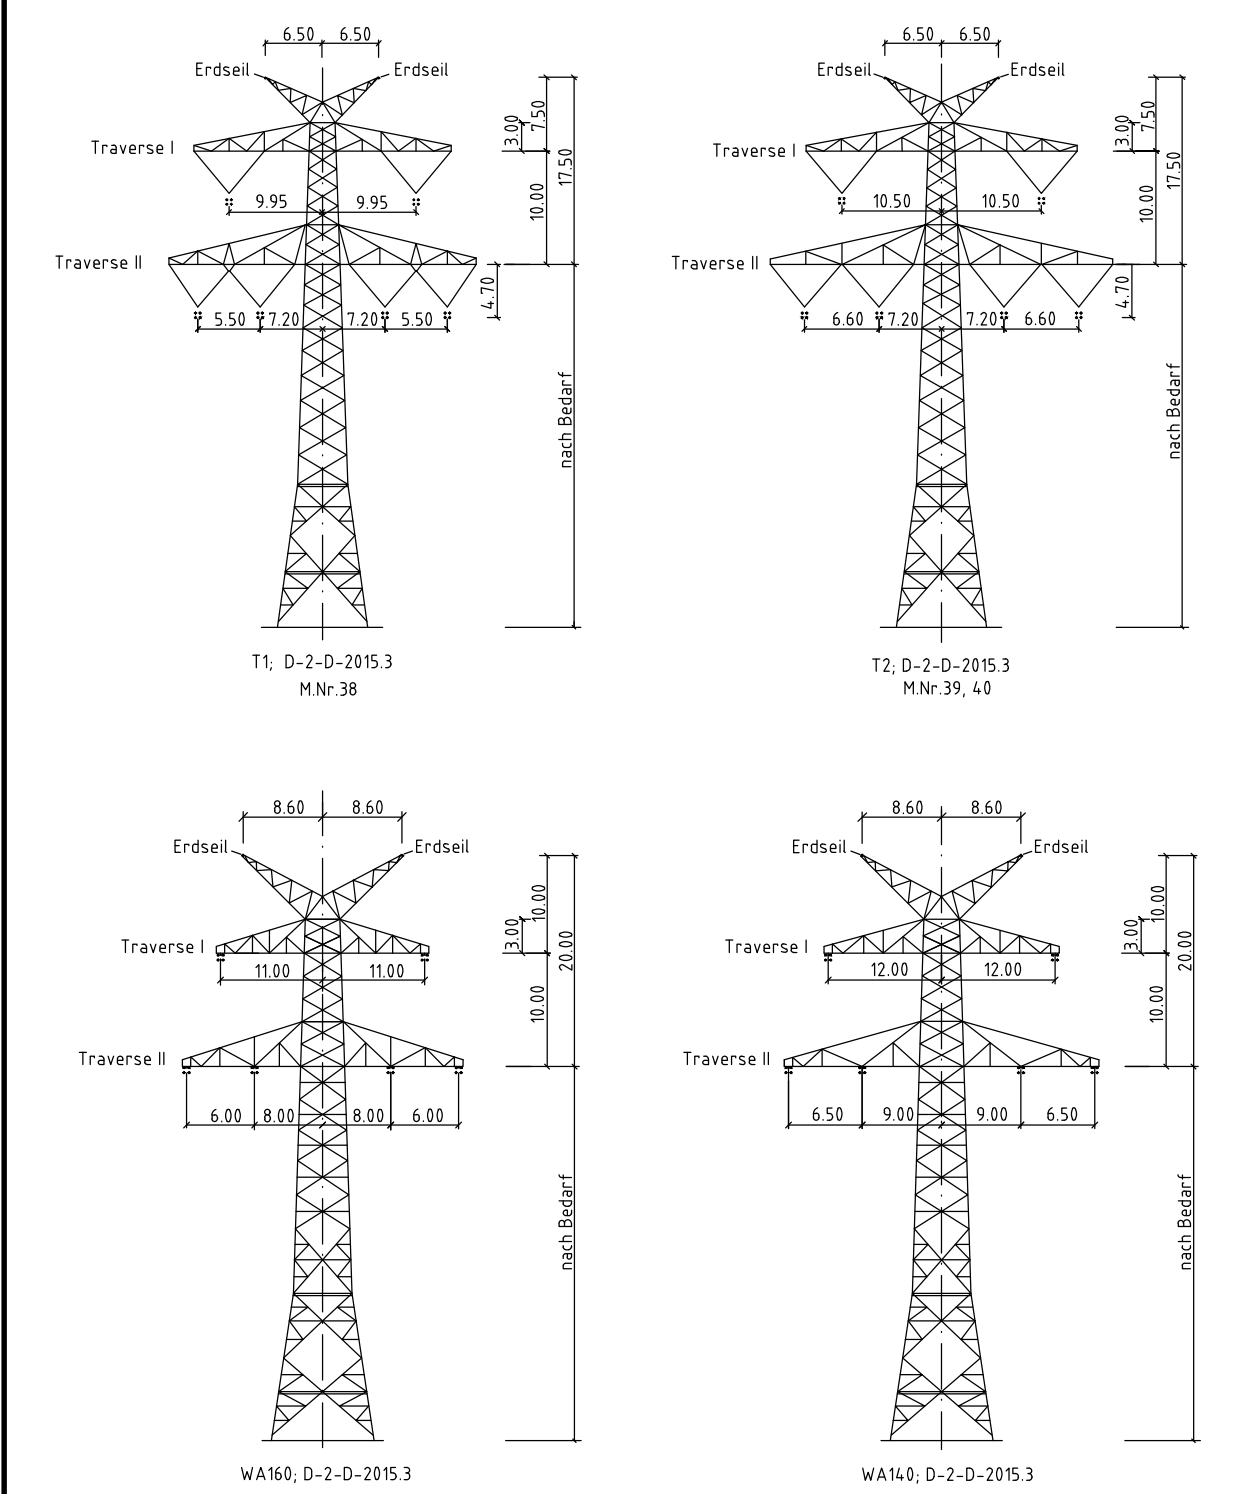


41
WA140-48,00
DA/
D-2-D-2015.3

Lastfall	Durchhang [m]	
	links	rechts
80°C	22.86*	22.98*
60°C	20.50	21.39
-5°C u. Z.	22.11	22.98*

* dargestellte Seilkurve

[illegible]

Anlage 8.2



380-kV-Leitung
Fedderwarden - Conneforde
Nr. 315

Längenprofil

Mast Nr. 37 – Mast Nr. 41

Deckblatt

Errichtungsvorschrift	: EN 50341 01:2011 Wind 4/Eis 2
Gestänge	: D-D-20x13
Beseilung	
Leitersel	: $2 \times 3 \times 4 \times 564\text{-AL}/72\text{-ST1A}$; $\sigma_D = 46,0 \text{ N/mm}^2$
Erdsel	: -
Luftkabel/ sonstige Beilegung	: $2 \times \text{LWL}$ äquivalent zum Erdsel 264-AL/34-ST1A; $\sigma_D = 46,0 \text{ N/mm}^2$ (bzgl. zum Leitersel bei Erdseil)
Ketten	: DA L = 7,00m : VH L = 4,70m
Seitliche Überhöhung	: 15m rechts — — — — oder links — — — — aufgenommen

Planfeststellungsunterlage

Aufgestellt Bayreuth, <u>02.02.2015</u>		Nr. _____	
<u>Leitungs- bau GmbH</u>		Ziel und Ort der Auslegung sind der Auslegungserlaubnis genehmigt werden.	
		Genehmide _____	
Firma GA Hochspannung Leitungsbau GmbH		Hochspann- Länge 1. 2000 Höhe 1. 200	Einheit: Meter
		Uhrzeit	Name
		berb. 20.05.2015	Küfer
		Sep. 22.05.2015	Kühnhold
		Zustand	Gültig
		Org.-Eintr. ANW	-
a. Leuchtwagen 13.09.11 DMS b. Mast 39 05.03.11 DMS c. Kreuzwagen 07.12.16 DMS d. Antennen 04.08.11 DMS		Blatt: 21 / 44	