

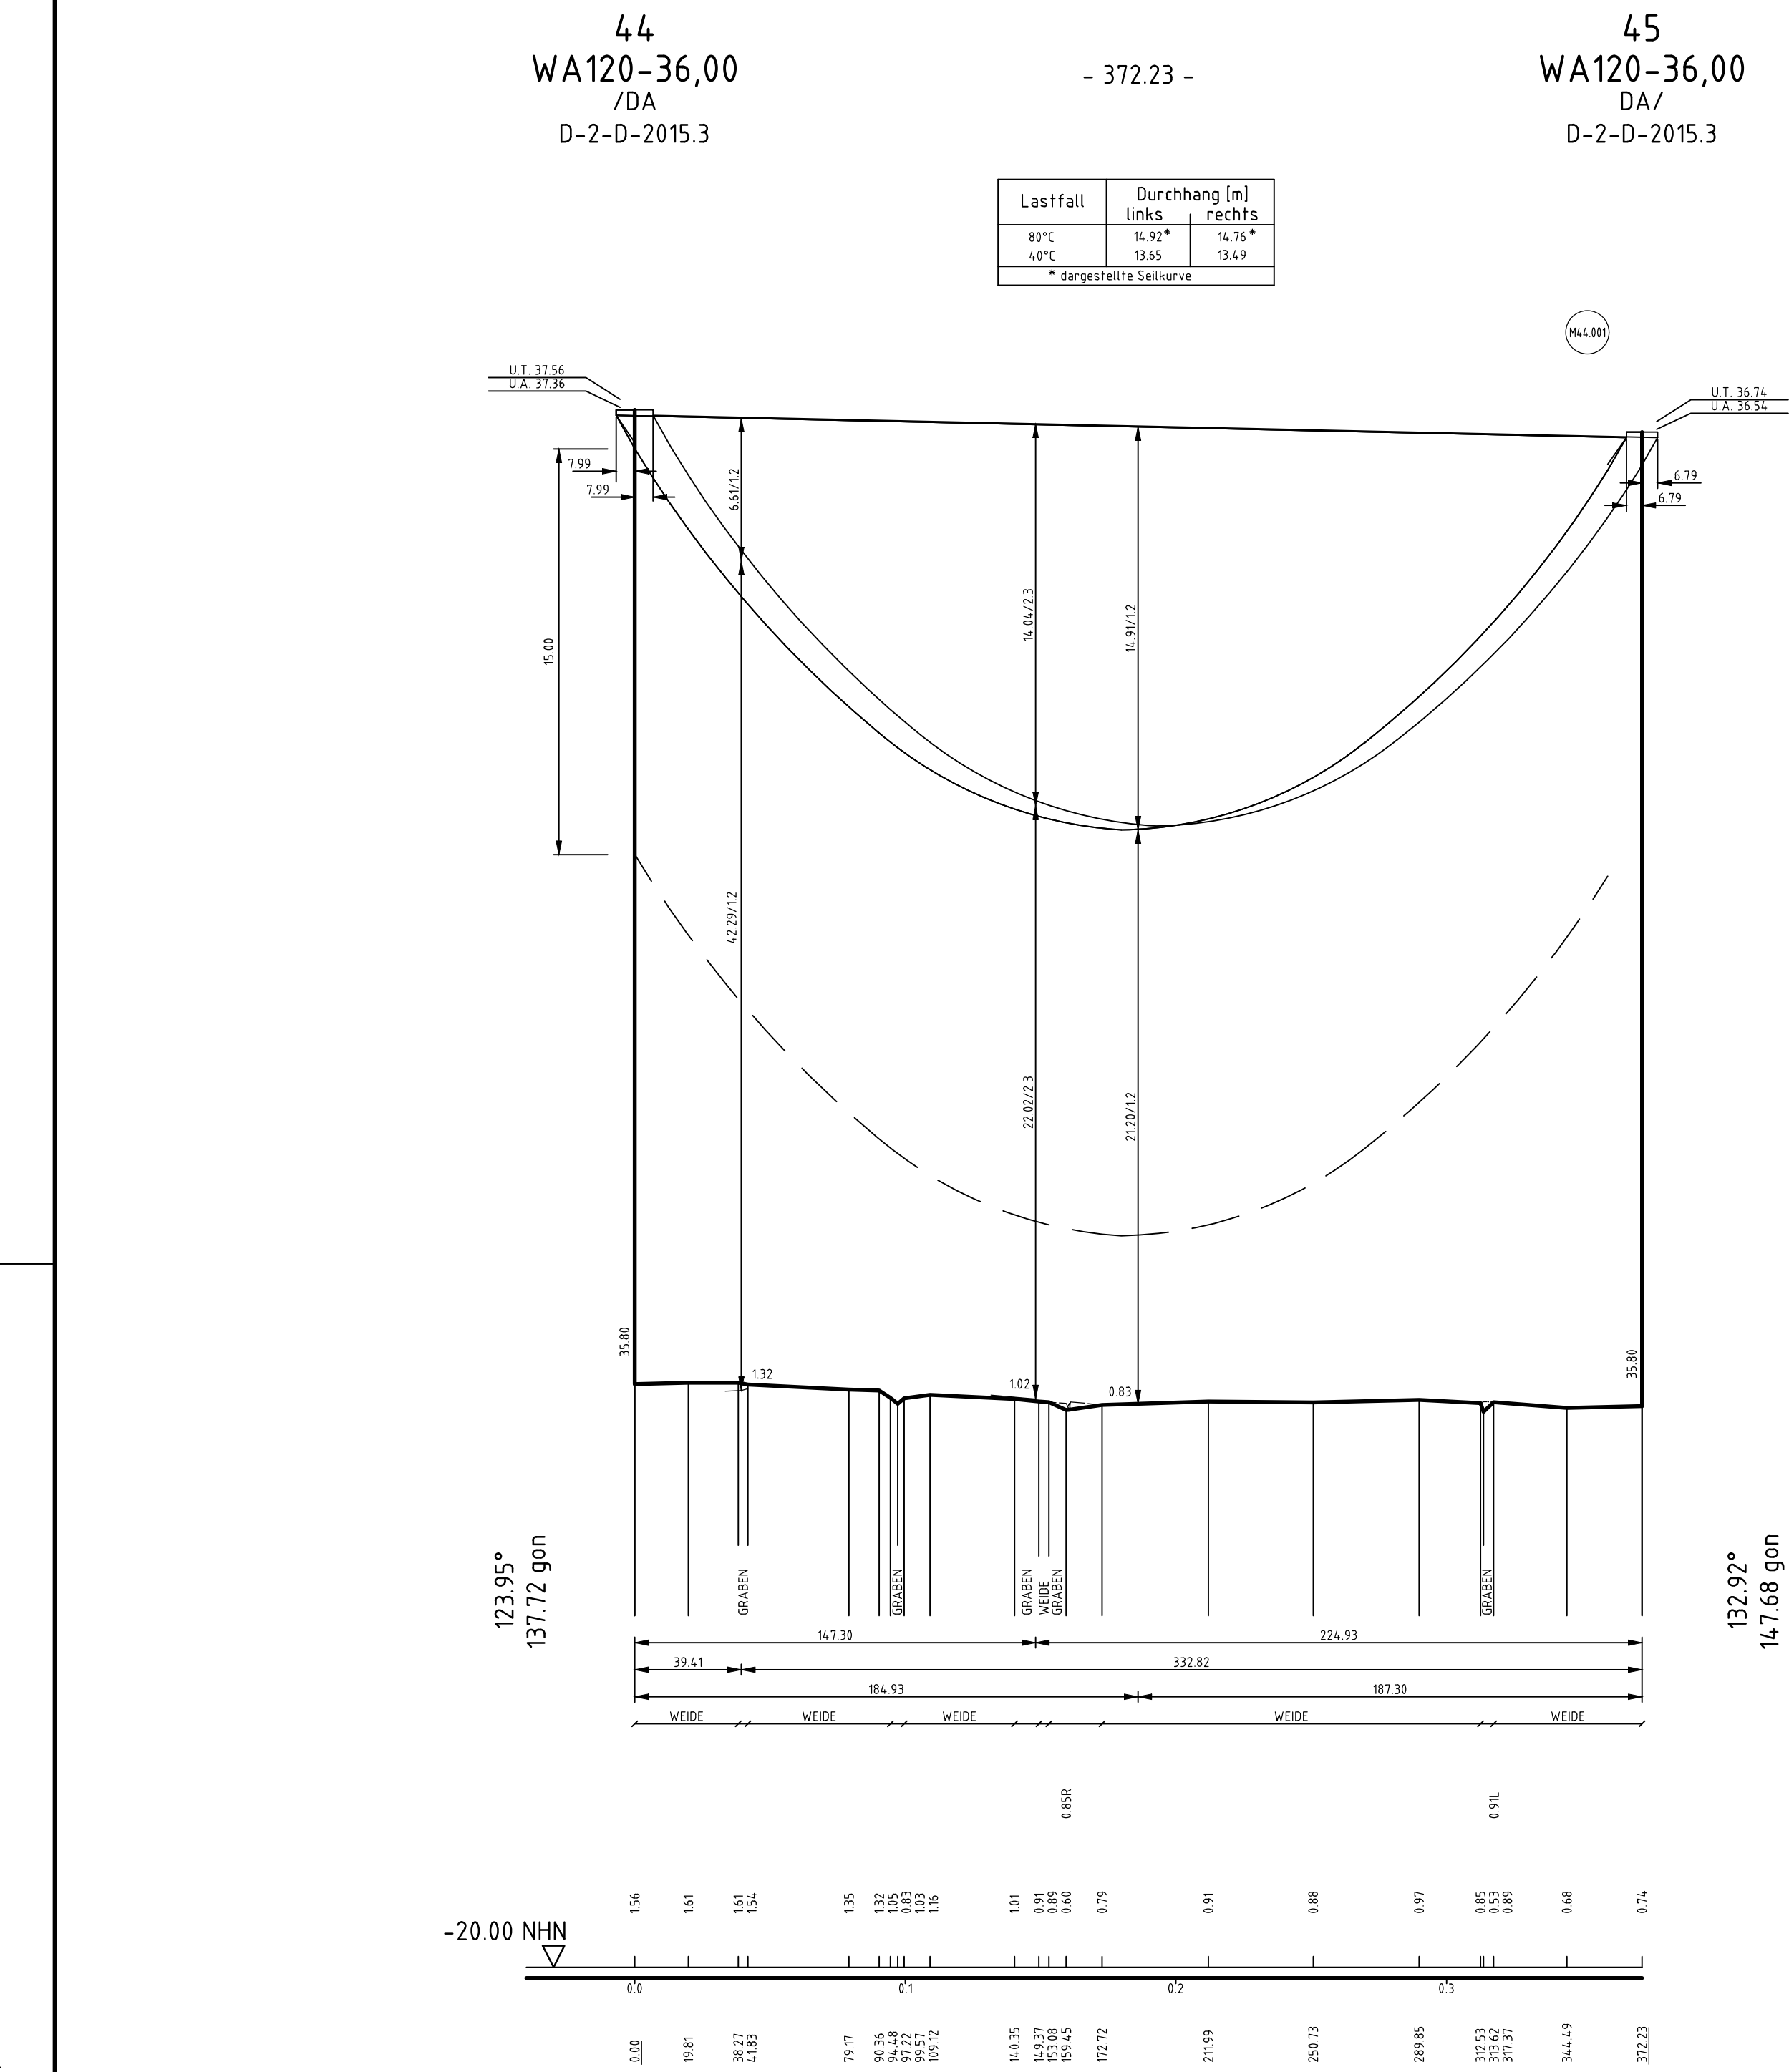


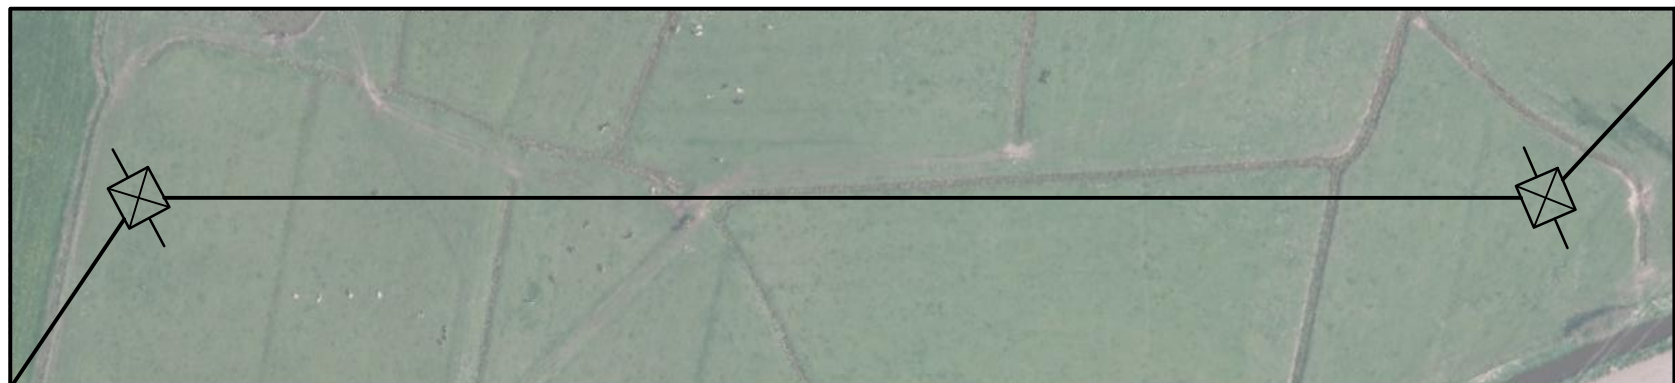


Naturschutzgebiet
"Driefeler Wiesen"

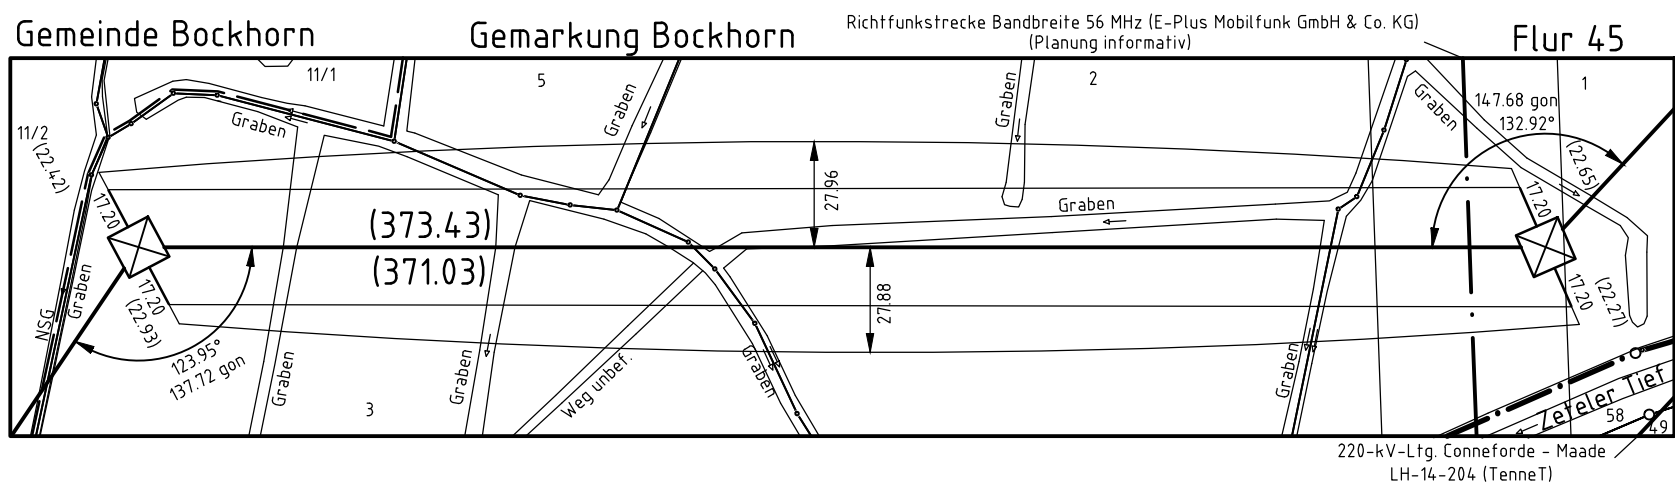

Vegetationspunkte mit Seilabstand < 5.00 m

Vegetationspunkte mit Seilabstand >= 5.00 m

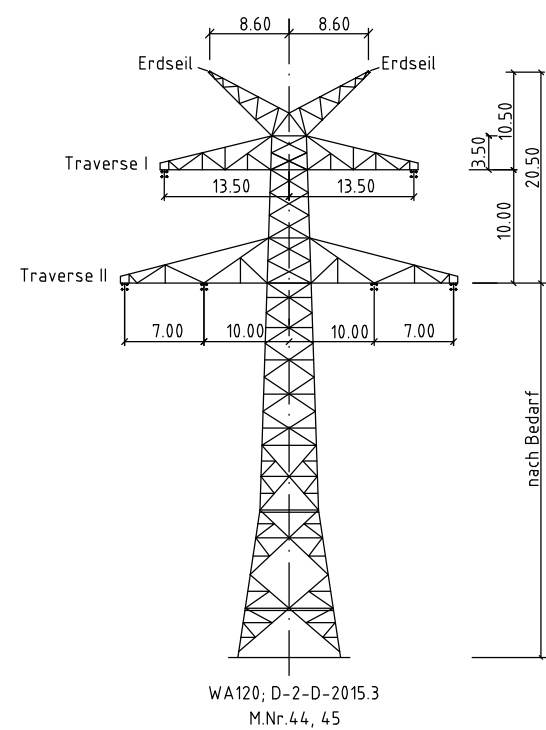

Anlage 8.2



380-kV-Leitung Fedderwarden - Conneforde Nr. 315

Längenprofil

Mast Nr. 44 - Mast Nr. 45

Deckblatt

Errichtungsvorschrift	: EN 50341 01.2011 Wind 4/Eis 2
Gestänge	: D-2-D-2015.3
Beseilung	
Leiterseil	: 2 x 3 x 4 x 564-AL1/72-ST1A; $\sigma_{10} = 46.0 \text{ N/mm}^2$
Erdseil	: -
Luftkabel/ sonstige Belegung	: 2 x LWL äquivalent zum Erdseil 264-AL1/34-ST1A; $\sigma_{10} = 46.0 \text{ N/mm}^2$ (dhgt. zum Leiterseil bei EDS)
Ketten	: DA L = 7.00m VH L = 4.70m
Seitliche Überhöhung	: 15m rechts oder links aufgenommen

Planfeststellungsunterlage

Aufgestellt Bayreuth,	02.02.2015	Satzungsgemäß ausgelegen in der Zeit vom bis
<i>Sejwans</i> <i>ll. H. S. T.</i>		Zeit und Ort der Auslegung sind vor Auslegung ortsüblich bekannt gemacht worden
Gemeinde:		Gemeinde:
Firma GA Hochspannung Leitungsbau GmbH		Dienstsiegel/Unterschrift
Maßstab: Länge 1: 2000 Höhe 1: 200		Planfeststellungsbehörde
Einheit: Meter		
Datum 21.05.2015 22.05.2015 Zustand Org.-Einheit ANW		Küter Kühnemund Gültig -
B Leiterseilbez. 13.09.17 OHS A Kreuzungsnr. 07.12.16 OHS		Tennet Taking power further
Zust.	Änderung Datum Name	Blatt: 24 / 46