




54
WA120-36,00
DA
DD-4-TT-2015.1

- 460.42 -


55
WA120-39,00
DA
DD-4-TT-2015.1

Lastfall	Durchhang [m]	
	links	rechts
80°C	2153*	2167*
40°C	2017	2031

* dargestellte Seilkurve

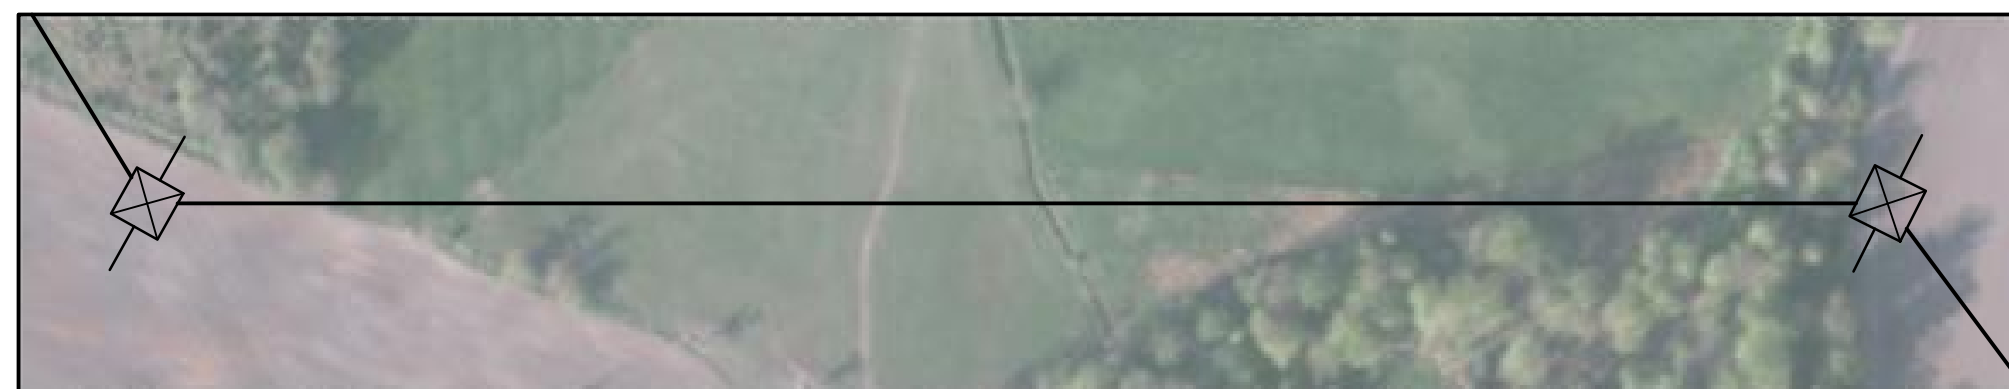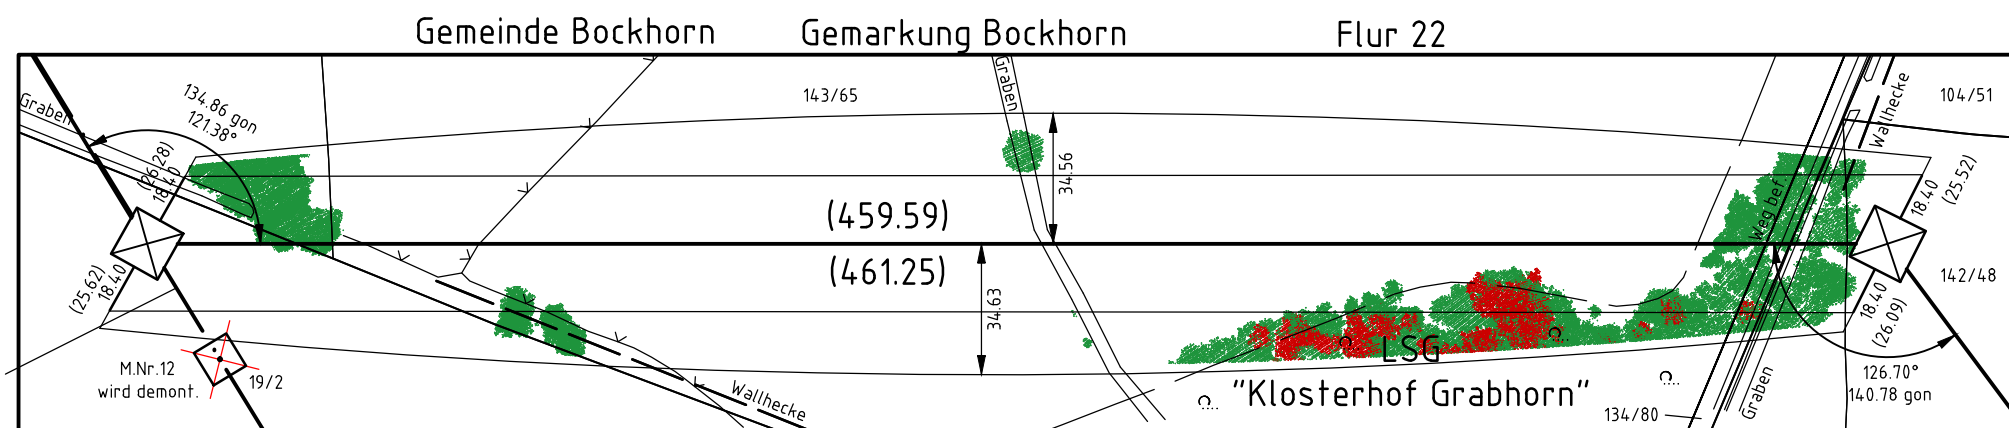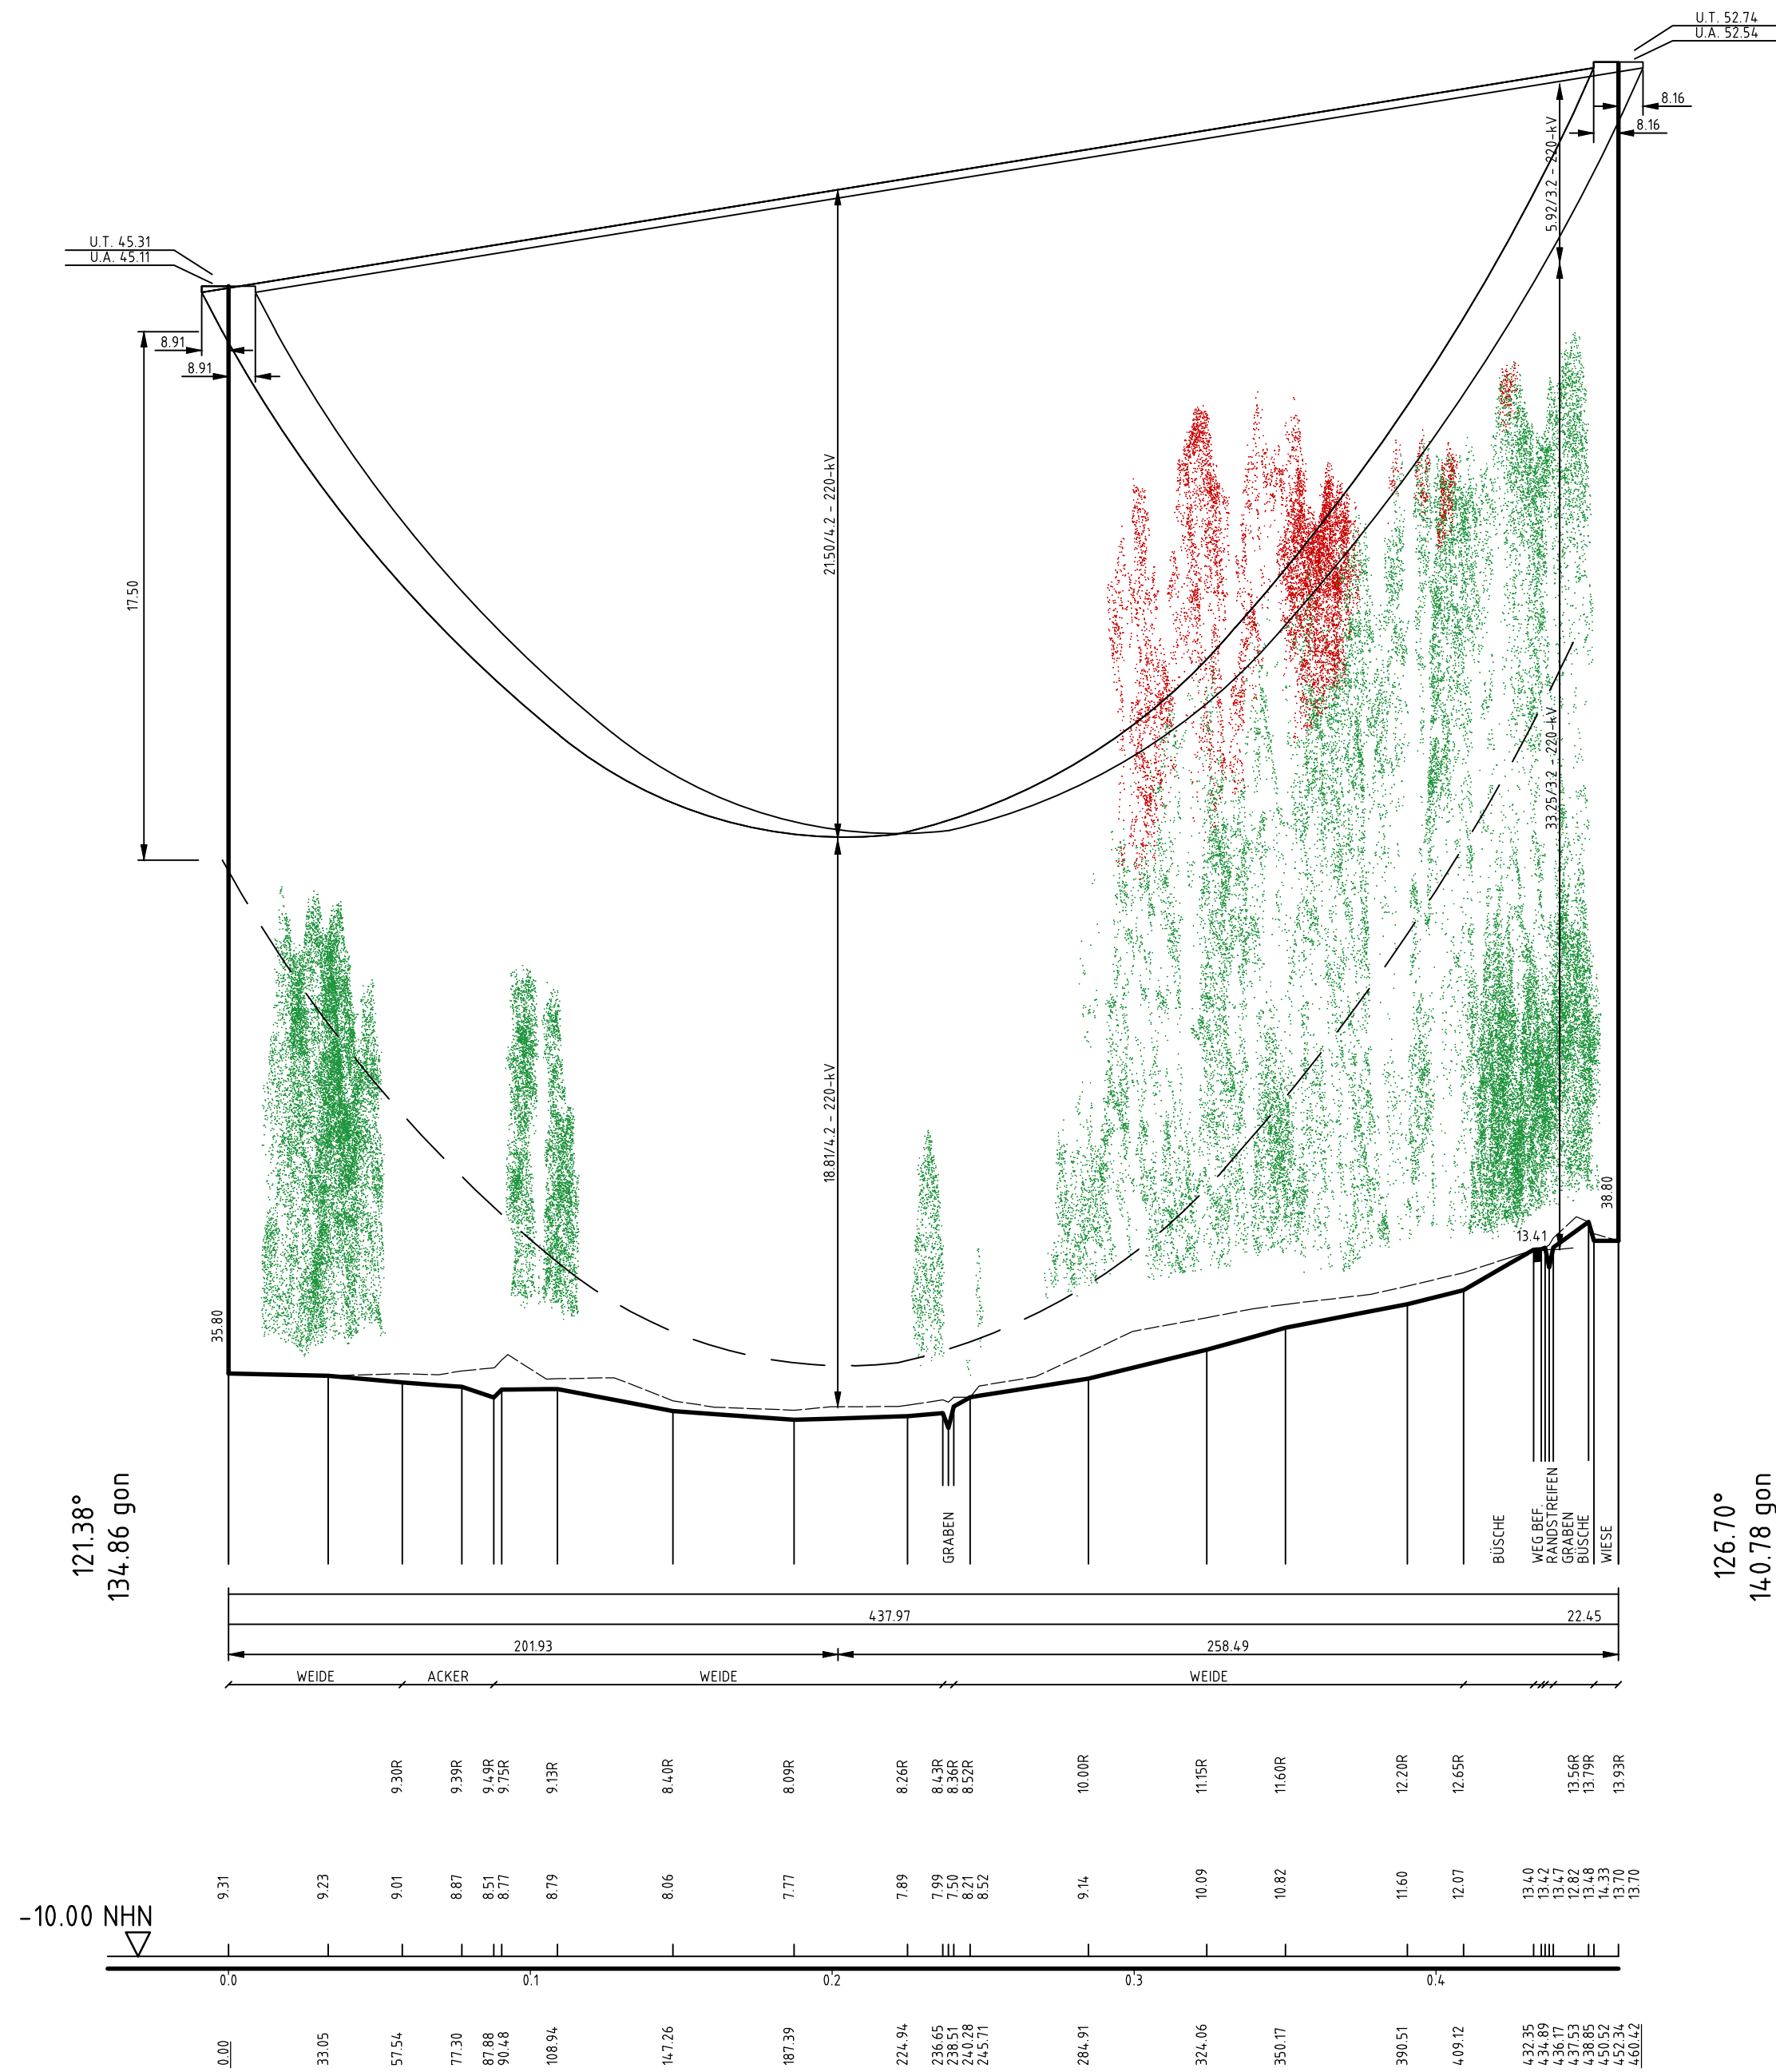

Vegetationspunkte mit Seilabstand < 5.00 m
Vegetationspunkte mit Seilabstand >= 5.00 m

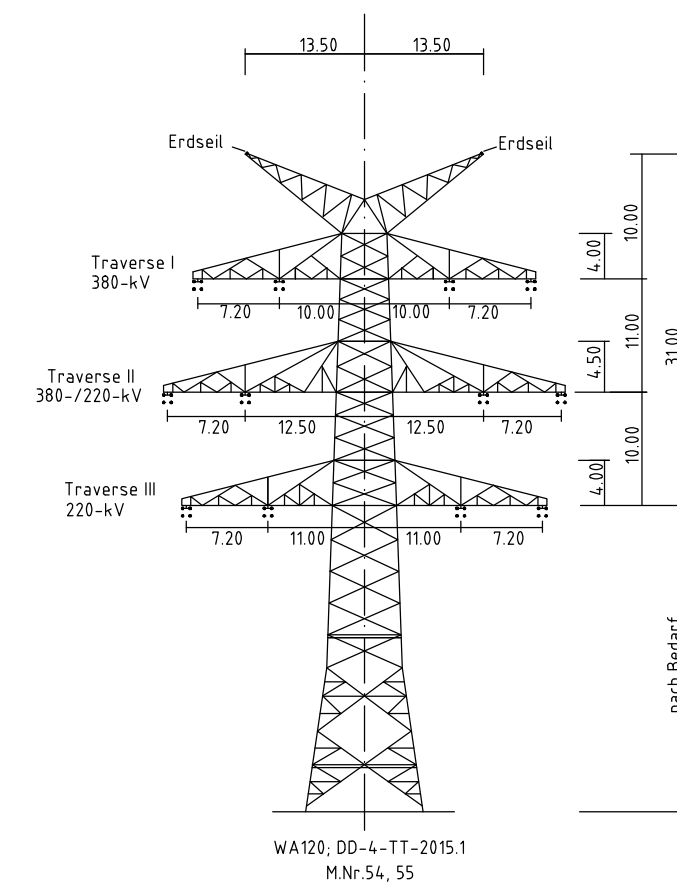

Anlage 8.2



380-kV-Leitung Fedderwarden - Conneforde Nr. 315 220-kV-Leitung Conneforde - Maade Nr. 204

Längenprofil

Mast Nr. 54 - Mast Nr. 55

Errichtungsvorschrift	: EN 50341 01:2011 Wind 4/Eis 2
Gestänge	: DD-4-TT-2015.1
Beseilung	
Leiterseil	: 4 x 3 x 4 x 565-AL1/72-ST1A; $\sigma_{10} = 46.0 \text{ N/mm}^2$
Erdseil	: -
Luftkabel/ sonstige Belegung	: 2 x LWL äquivalent zum Erdseil 264-AL1/34-ST1A; $\sigma_{10} = 46.0 \text{ N/mm}^2$ (dhgt. zum Leiterseil bei EDS)
Ketten	: DA L = 7.00m VH L = 4.70m
Seitliche Überhöhung	: 15m rechts oder links aufgenommen

Planfeststellungsunterlage

Aufgestellt Bayreuth, 02.02.2015		Salzungsgemäß ausgelegen in der Zeit vom bis	
Firma GA Hochspannung Leitungsbau GmbH		Zeit und Ort der Auslegung sind vor Auslegung ortsüblich bekannt gemacht worden	
Maßstab: Länge 1:2000 Höhe 1:200		Gemeinde:	
Einheit: Meter		Dienststempel/Unterschrift	
Datum 12.05.2015		Planfeststellungsbehörde	
Gepr. 13.05.2015			
Zustand Org.-Einheit ANW			
Tennet Taking power further			
Zust.	Änderung	Datum	Blatt: 33 / 46