

55
WA120-39,00
DA
DD-4-TT-2015.1

- 373.80 -

56
T1-44,00
VH
DD-4-TT-2015.1

- 441.38 -




57
WA120-39,00
DA
DD-4-TT-2015.1

Lastfall	Durchhang [m]	
	links	rechts
80°C	15.28*	14.01*
40°C	16.09	12.92
-5°C+u.Z.	15.05*	13.99


* dargestellte Seilkurve

Lastfall	Durchhang [m]	
	links	rechts
80°C	19.71*	20.84*
40°C	18.23	19.29
-5°C+u.Z.	18.59*	19.46

* dargestellte Seilkurve

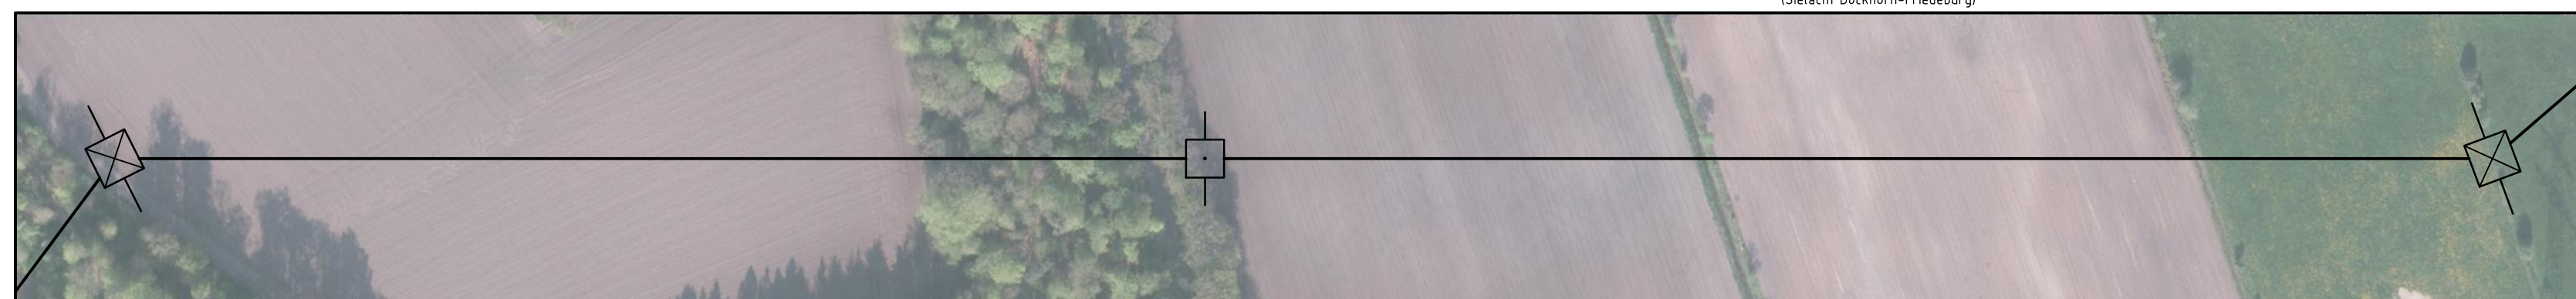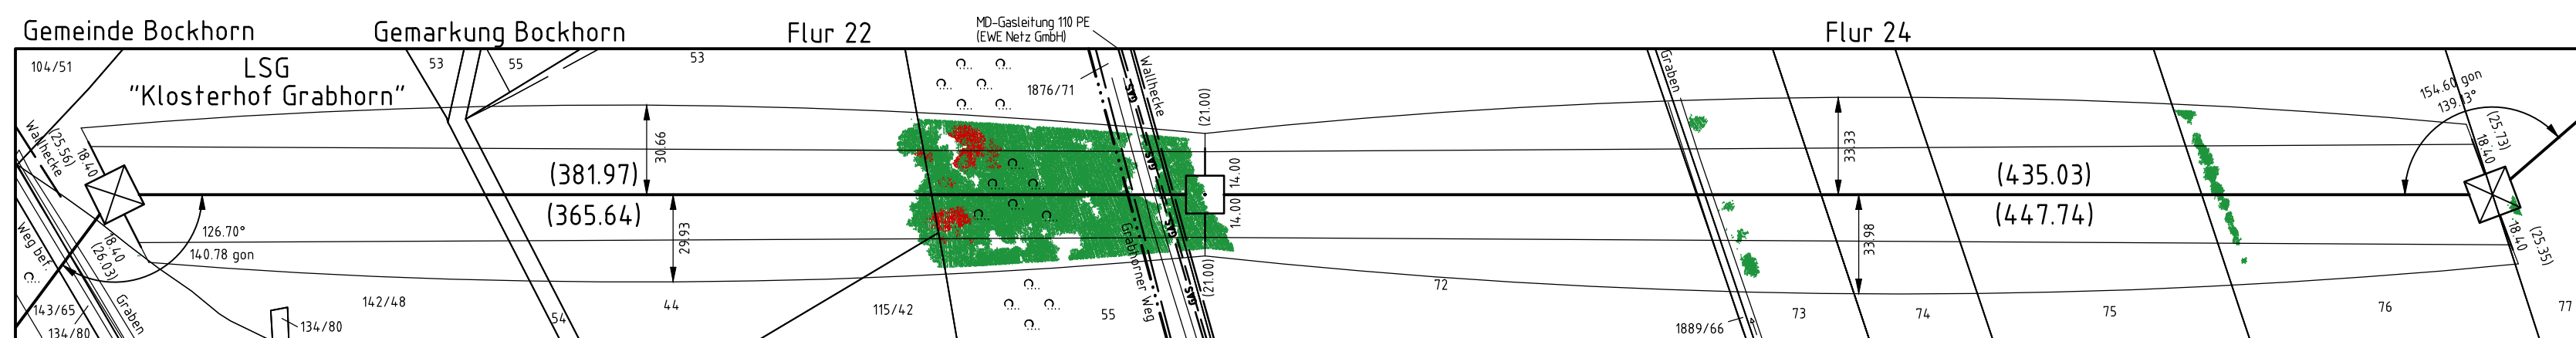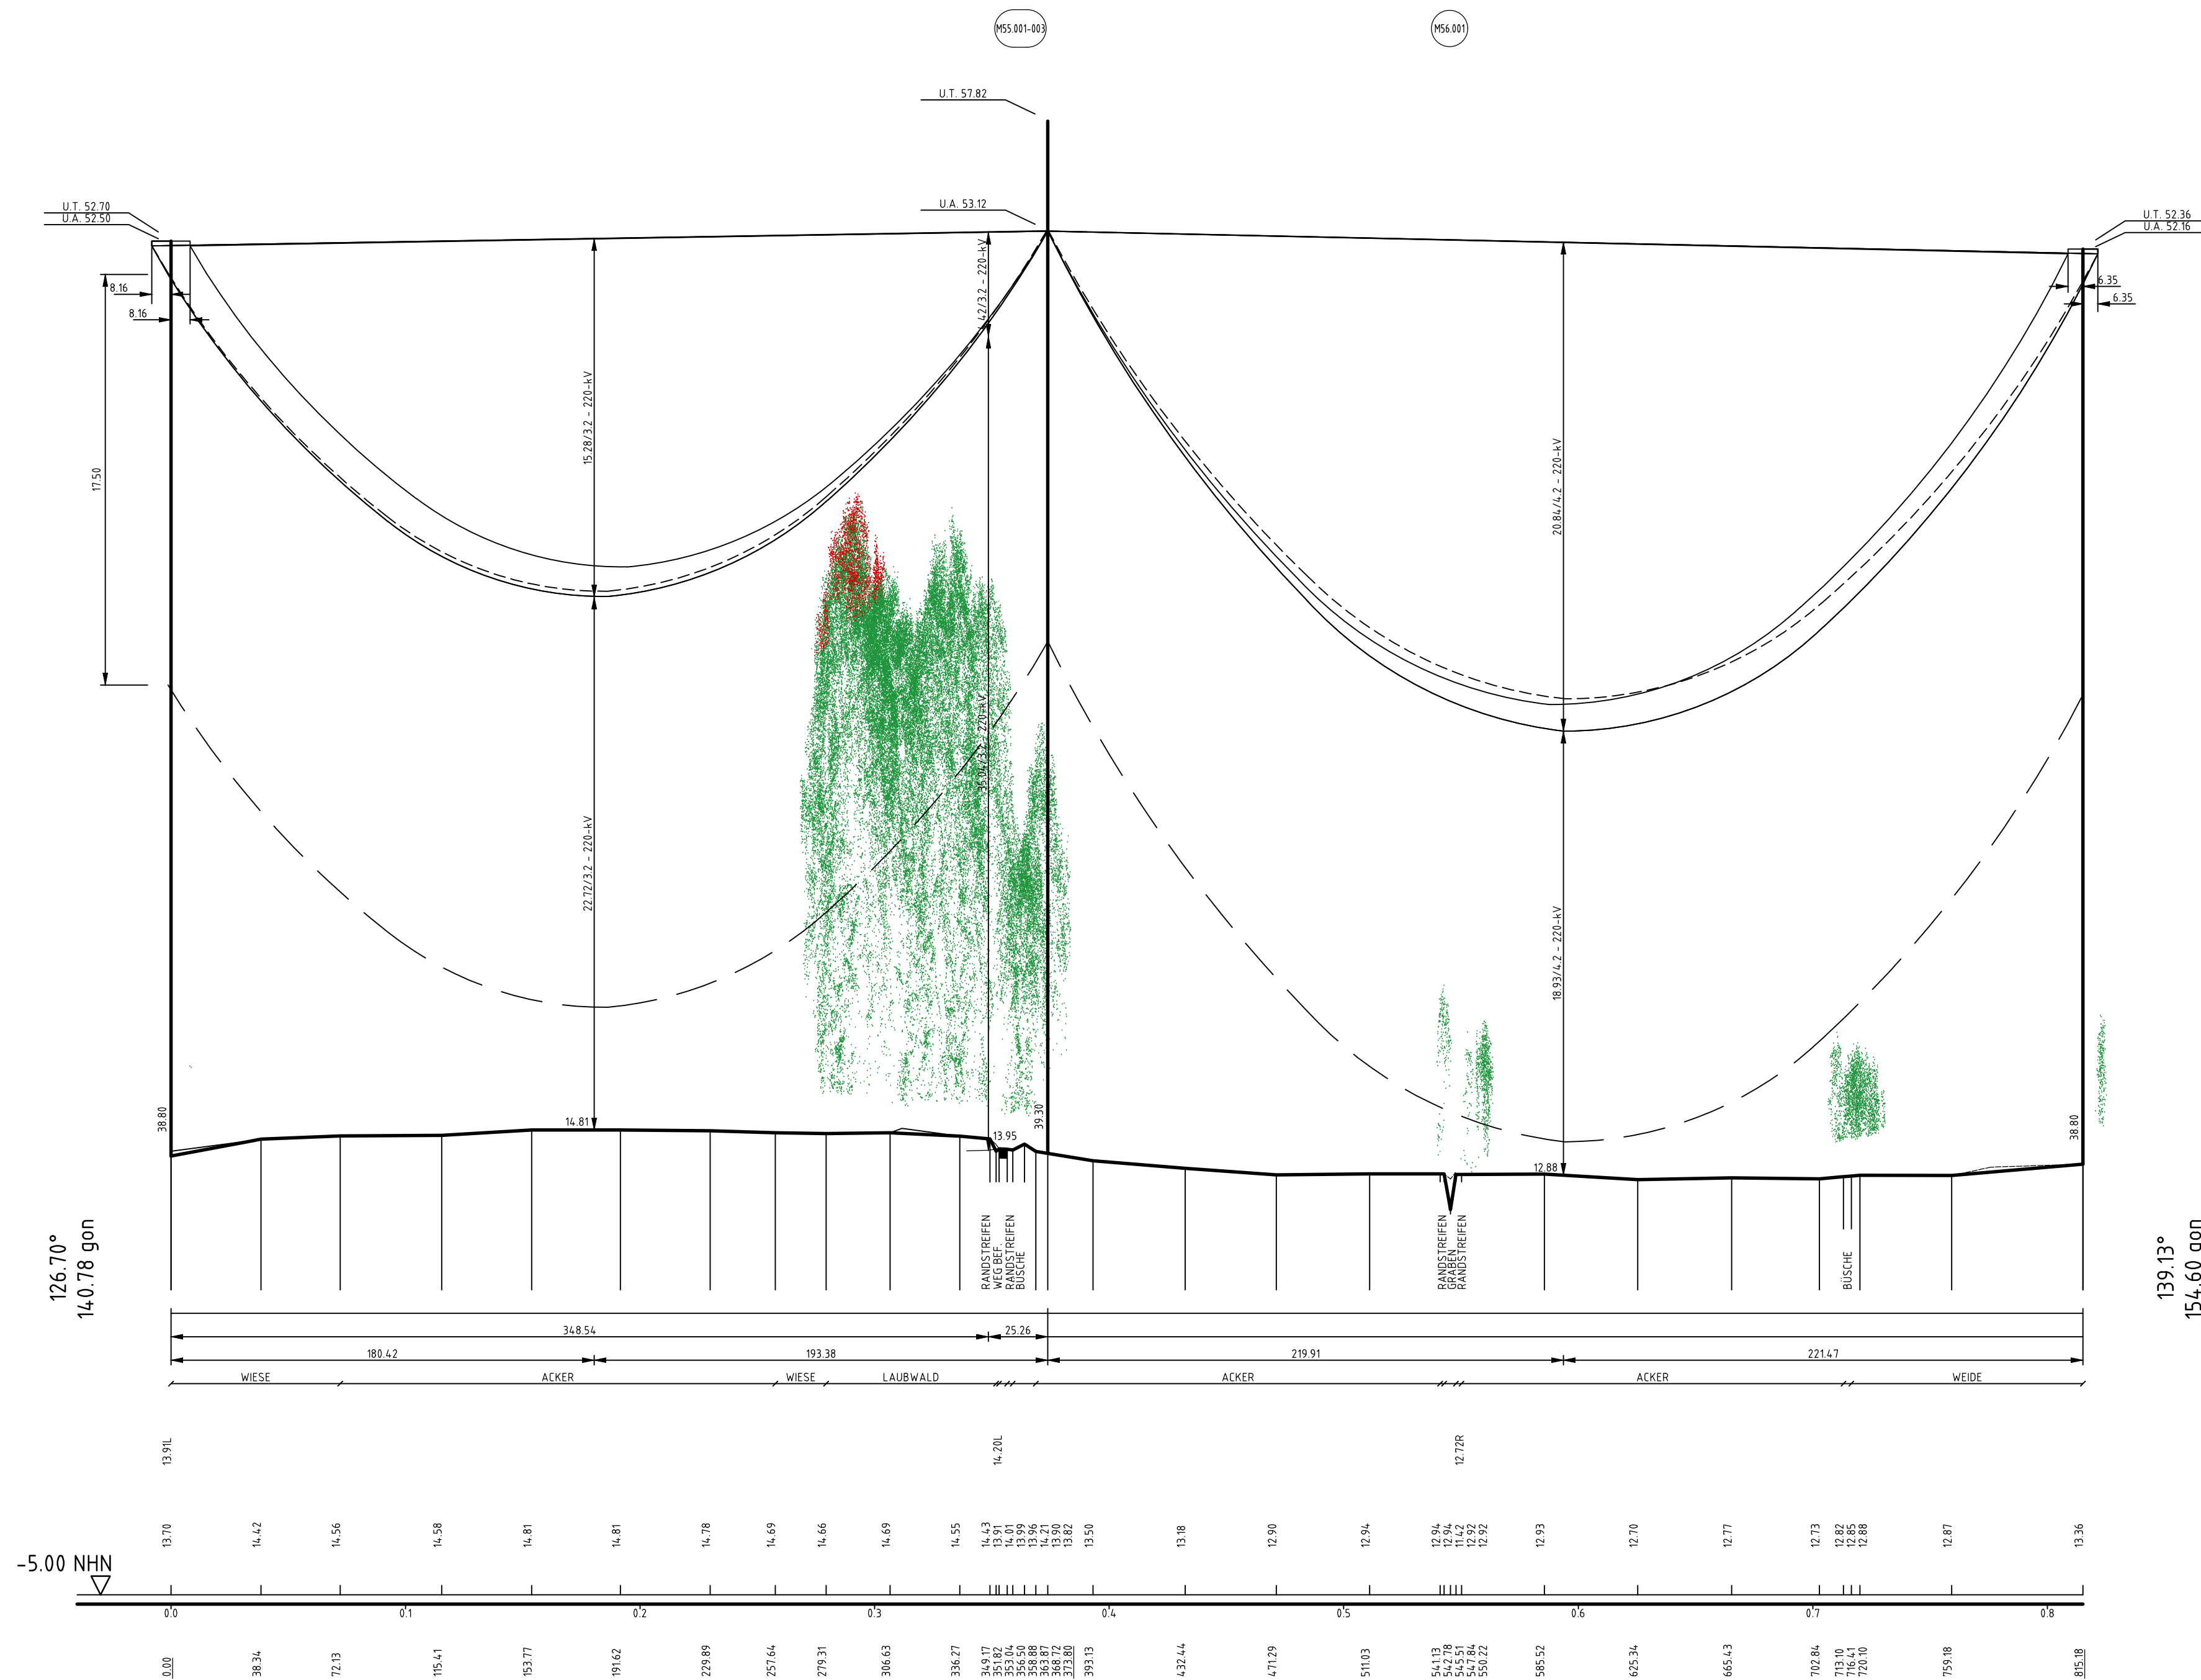

Vegetationspunkte mit Seilabstand < 5.00 m
Vegetationspunkte mit Seilabstand >= 5.00 m

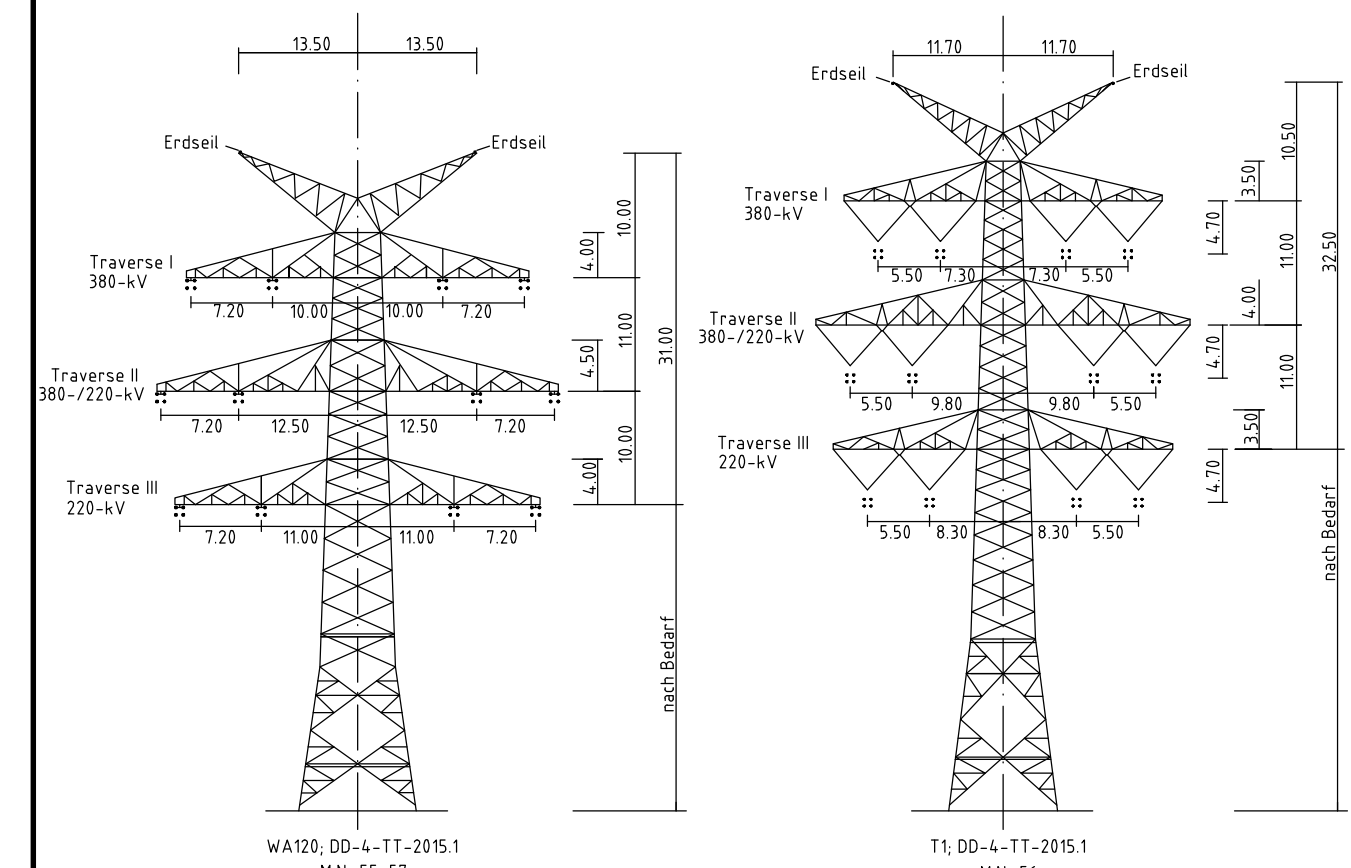

Anlage 8.2



380-kV-Leitung
Fedderwarden - Conneforde Nr. 315
220-kV-Leitung
Conneforde - Maade Nr. 204

Längenprofil

Mast Nr. 55 - Mast Nr. 57

Deckblatt

Errichtungsvorschrift	: EN 50341 01:2011 Wind 4/Eis 2
Gestänge	: DD-4-TT-2015.1
Beseilung	: 4 x 3 x 4 x 564-AL1/72-ST1A; $\sigma_{10} = 46.0 \text{ N/mm}^2$
Leiterseil	: -
Luftkabel/sonstige Belegung	: 2 x LWL äquivalent zum Erdseil 264-AL1/34-ST1A; $\sigma_{10} = 46.0 \text{ N/mm}^2$ (dhgl. zum Leiterseil bei EDS)
Ketten	: DA L = 7.00m VH L = 4.70m
Seitliche Überhöhung	: 15m rechts oder links aufgenommen

Planfeststellungsunterlage

Aufgestellt
Bayreuth, 02.02.2015

Firma
GA Hochspannung
Leitungsbau GmbH

Maststab:
Länge 1 : 2000
Höhe 1 : 200

Einheit:
Meter

Blatt: 34 / 46

Seilzug gemäß ausgelegt in der Zeit
von bis
Zeit und Ort der Auslegung sind vor Auslegung ortsüblich bekannt gemacht worden
Gemeinde: _____
Dienststempel/Unterschrift: _____
Planfeststellungsbehörde: _____