





57
WA120-39,00
DA
DD-4-TT-2015.1

- 437.58 -


58
WA140-39,00
DA
DD-4-TT-2015.1

Lastfall	Durchhang [m]	
	links	rechts
80°C	19.60	19.84
40°C	18.26	18.50

* dargestellte Seilkurve

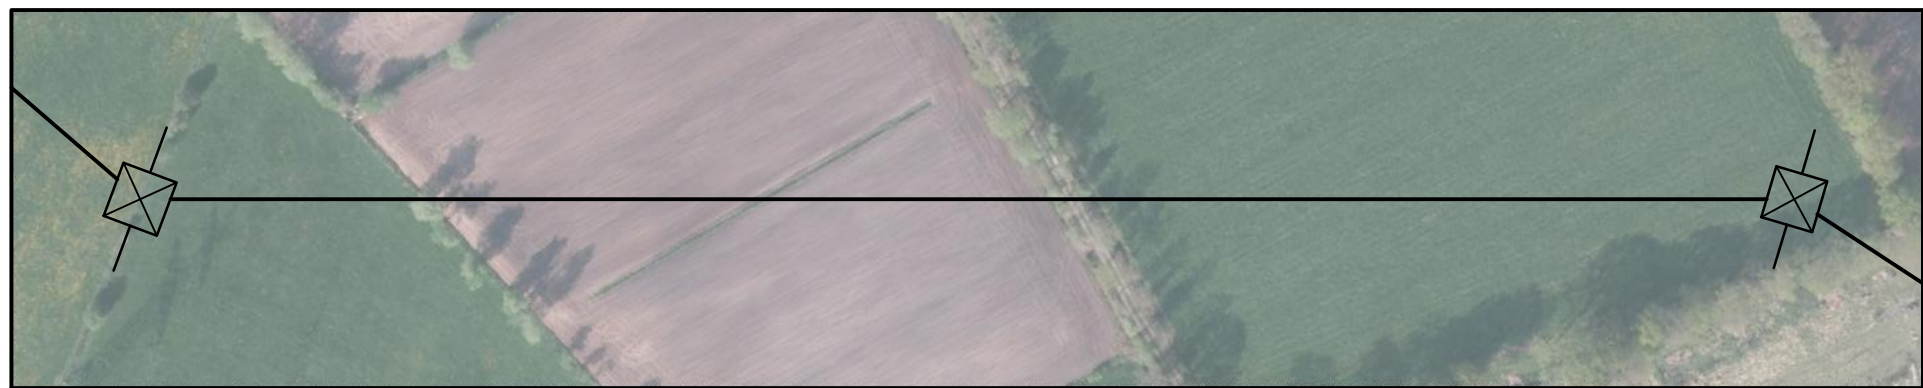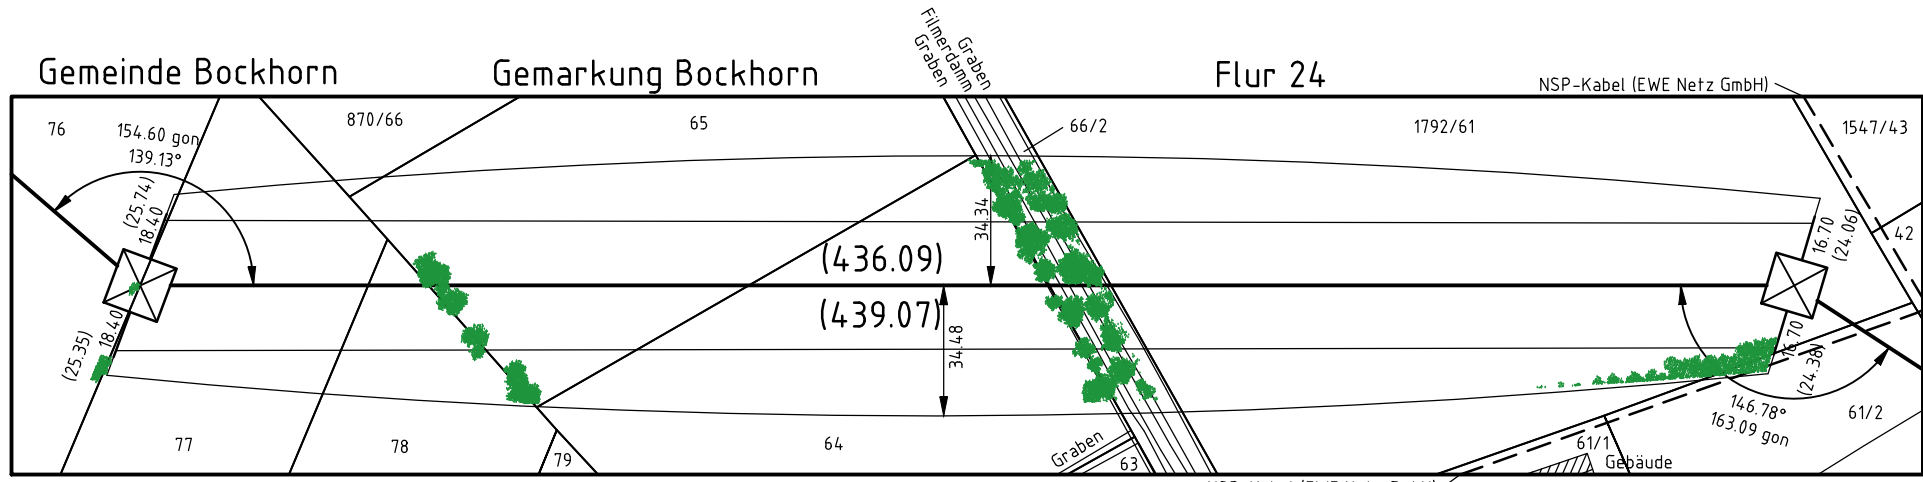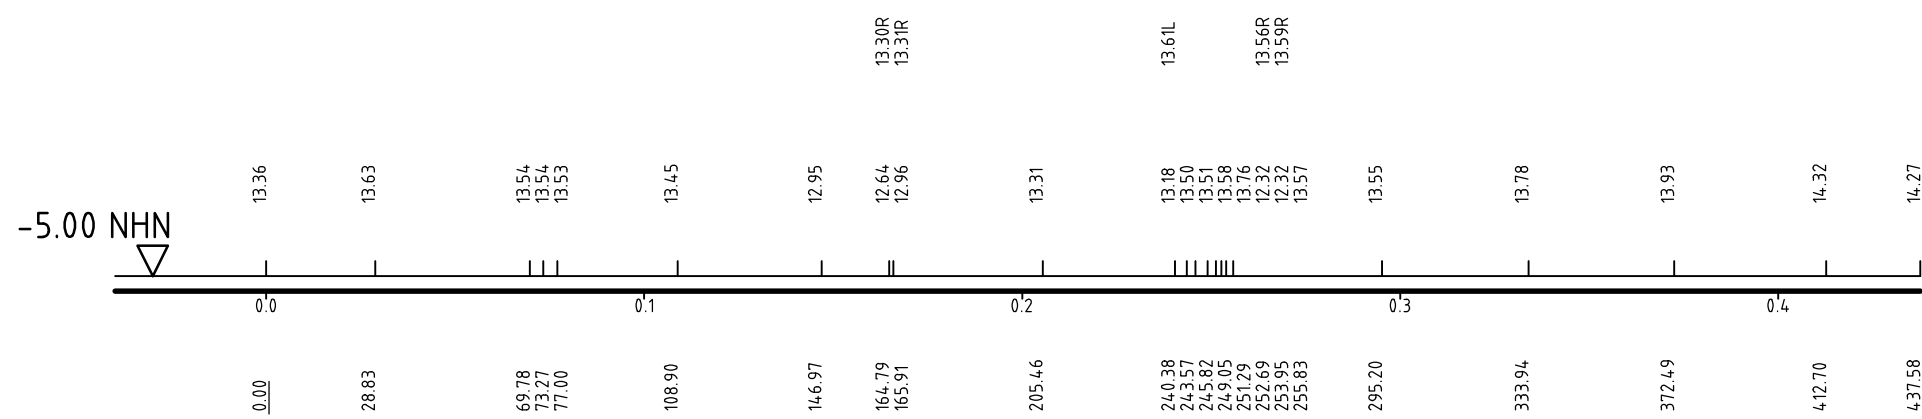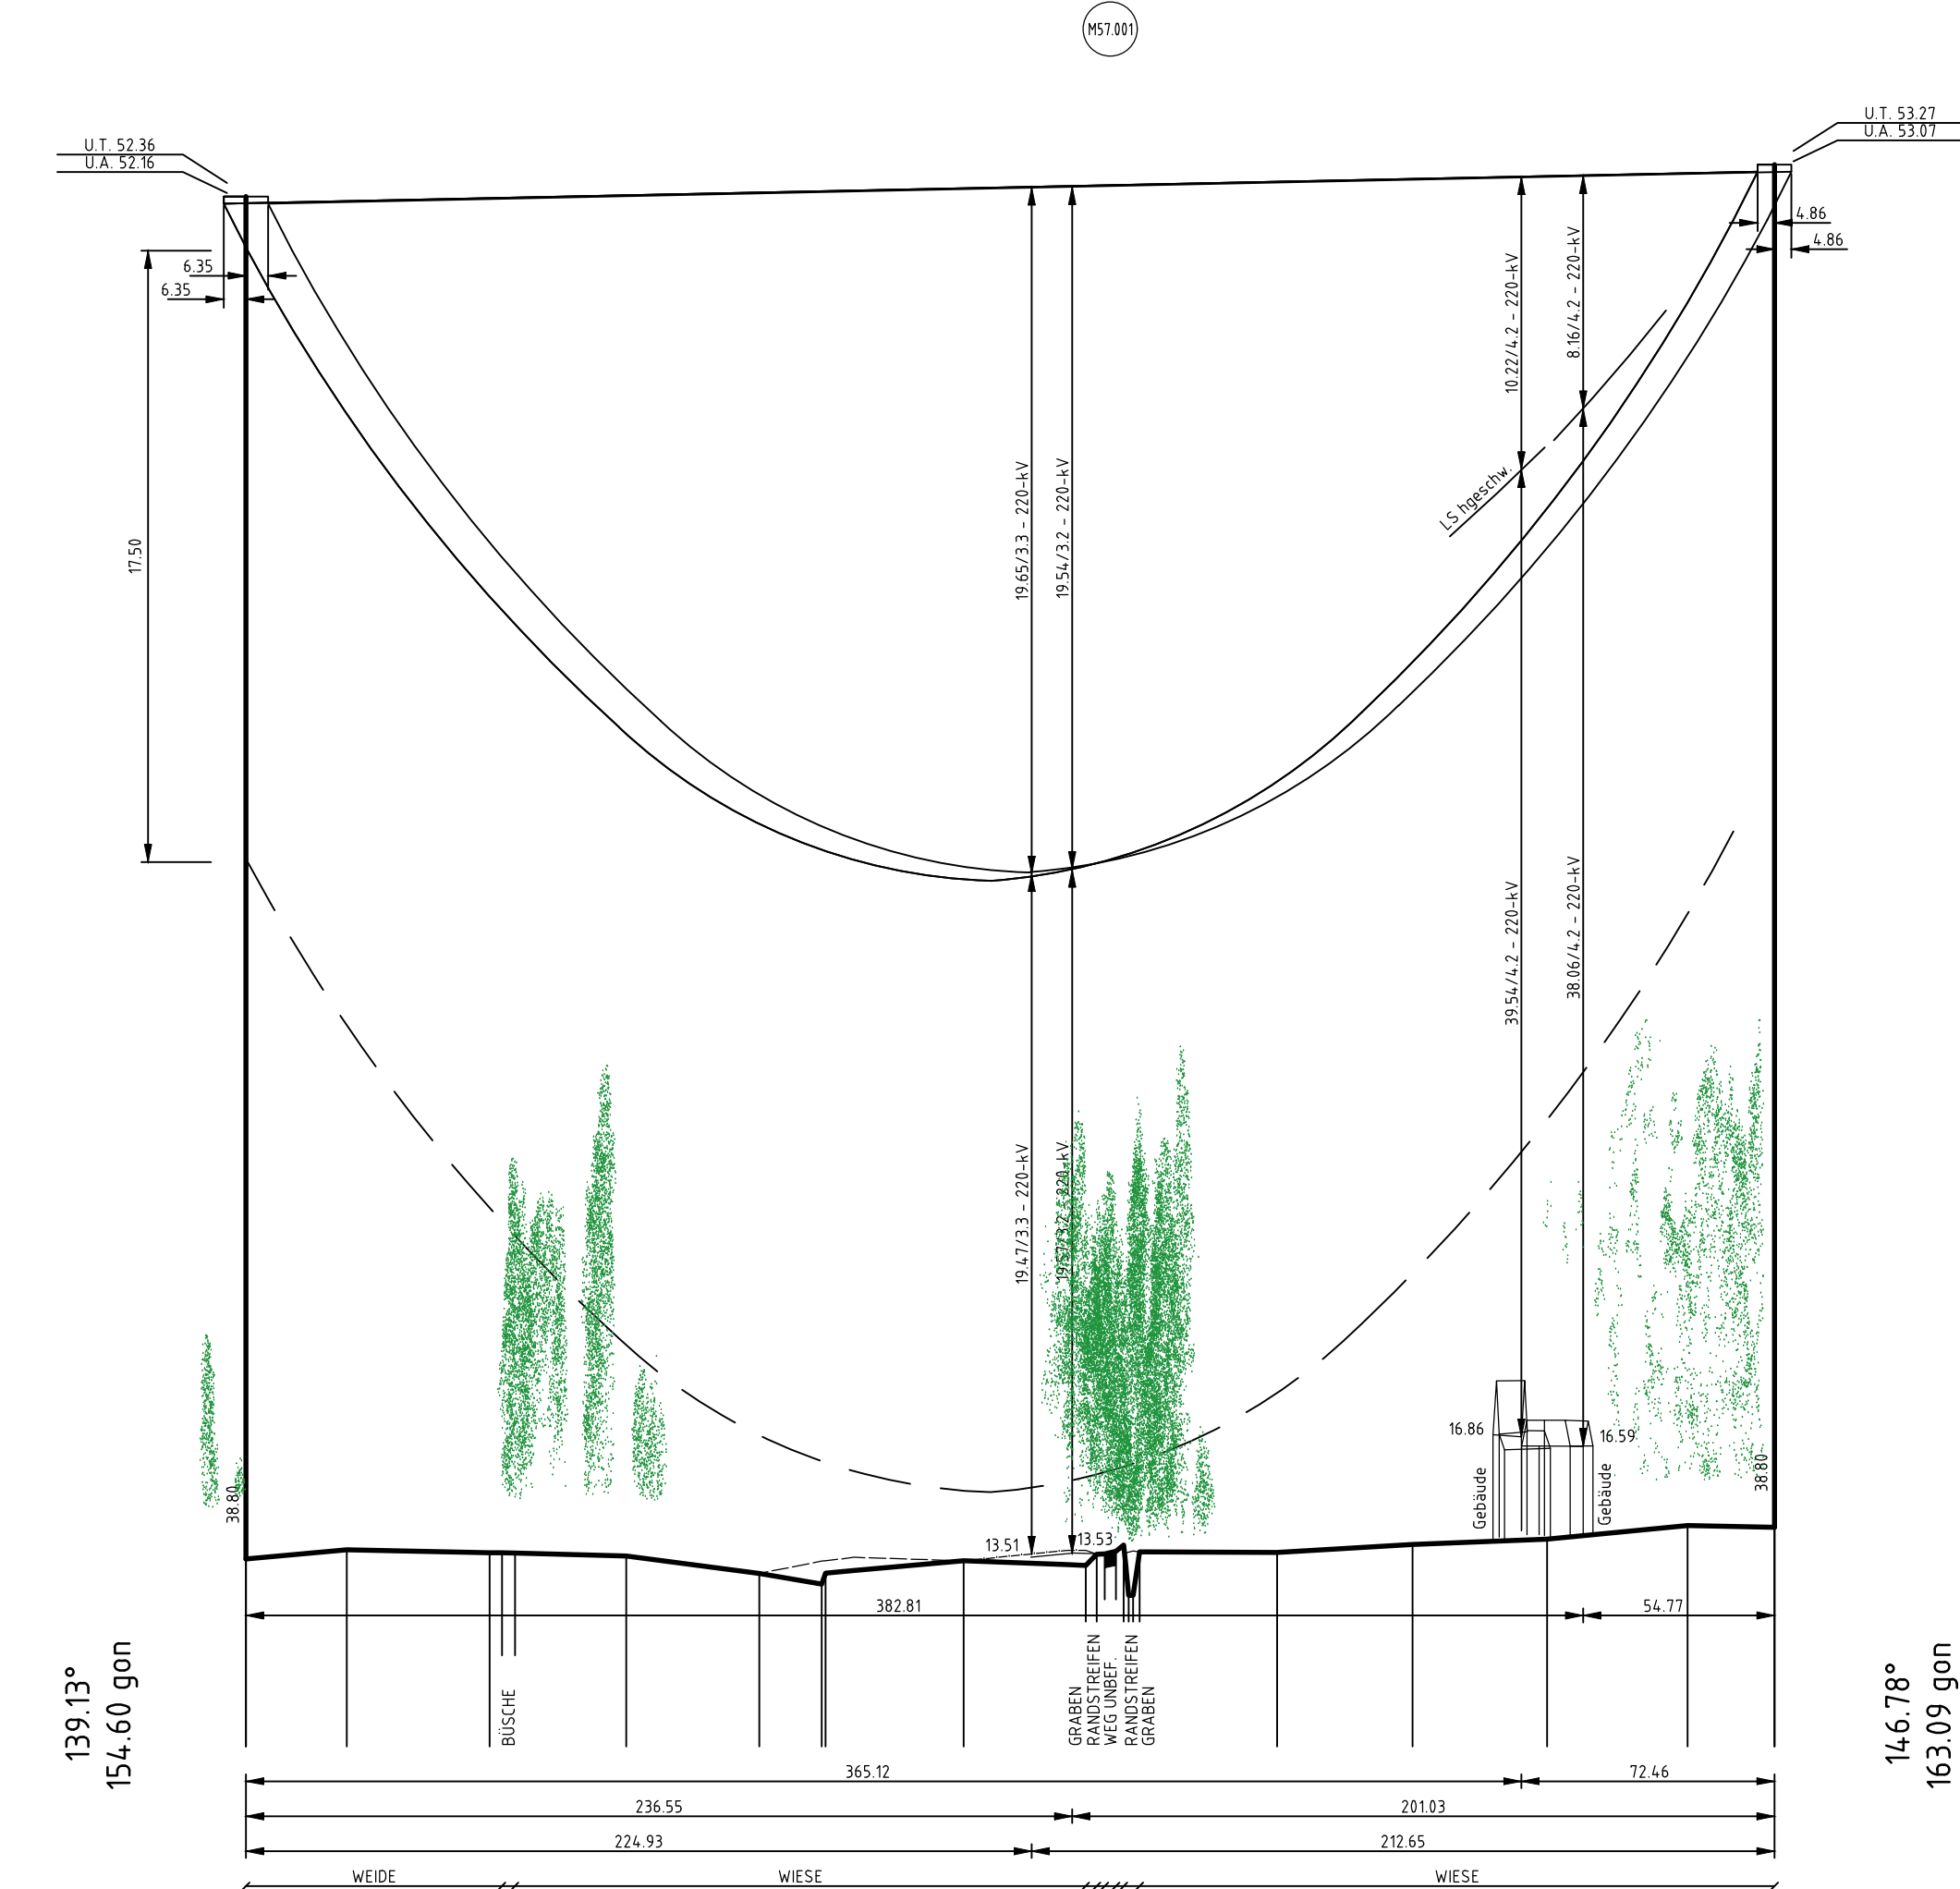

Vegetationspunkte mit Seilabstand < 5.00 m
Vegetationspunkte mit Seilabstand >= 5.00 m

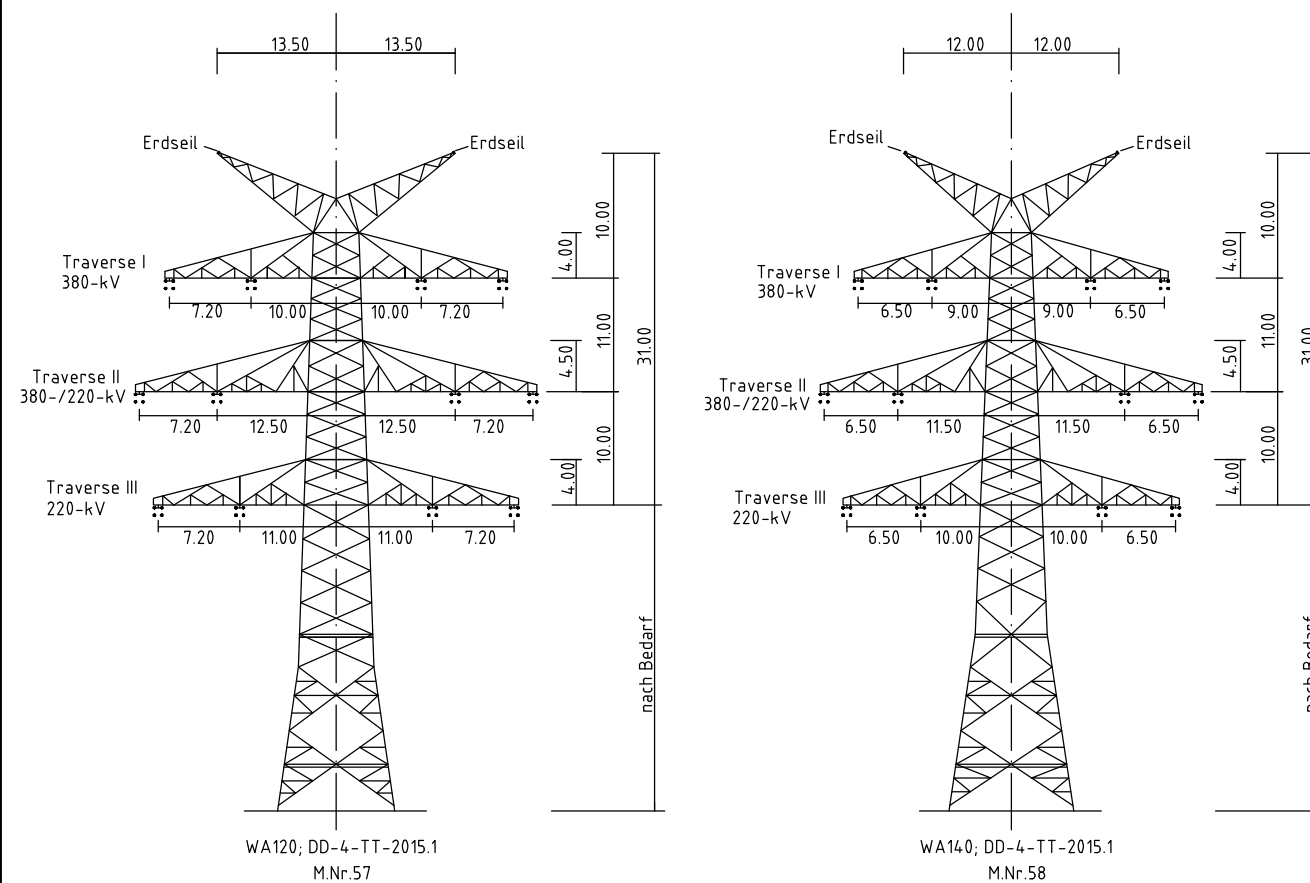

Anlage 8.2



380-kV-Leitung
Fedderwarden - Conneforde Nr. 315
220-kV-Leitung
Conneforde - Maade Nr. 204

Längenprofil

Mast Nr. 57 - Mast Nr. 58

Deckblatt

Errichtungsvorschrift	: EN 50341 01:2011 Wind 4/Eis 2
Gestänge	: DD-4-TT-2015.1
Beseilung	
Leiterseil	: 4 x 3 x 4 x 564-AL1/72-ST1A; $\sigma_{10} = 46.0 \text{ N/mm}^2$
Erdseil	: -
Luftkabel/sonstige Belegung	: 2 x LWL äquivalent zum Erdseil 264-AL1/34-ST1A; $\sigma_{10} = 46.0 \text{ N/mm}^2$ (dhgt. zum Leiterseil bei EDS)
Ketten	: DA L = 7.00m VH L = 4.70m
Seitliche Überhöhung	: 15m rechts oder links aufgenommen

Planfeststellungsunterlage

Aufgestellt Bayreuth,		02.02.2015	
Firma GA Hochspannung Leitungsbau GmbH		Maßstab: Länge 1 : 2000 Höhe 1 : 200	Einheit: Meter
Zust.		Datum	Name
B		13.09.17	OHS
A		07.12.16	OHS
Zust.		Datum	Name
Blatt:		35 / 46	
Salzungsgemäß auslegen in der Zeit vom bis		Zeit und Ort der Auslegung sind vor Auslegung ortsüblich bekannt gemacht worden	
Gemeinde:		Dienststempel/Unterschrift	
Planfeststellungsbehörde		Tennet Taking power further	