



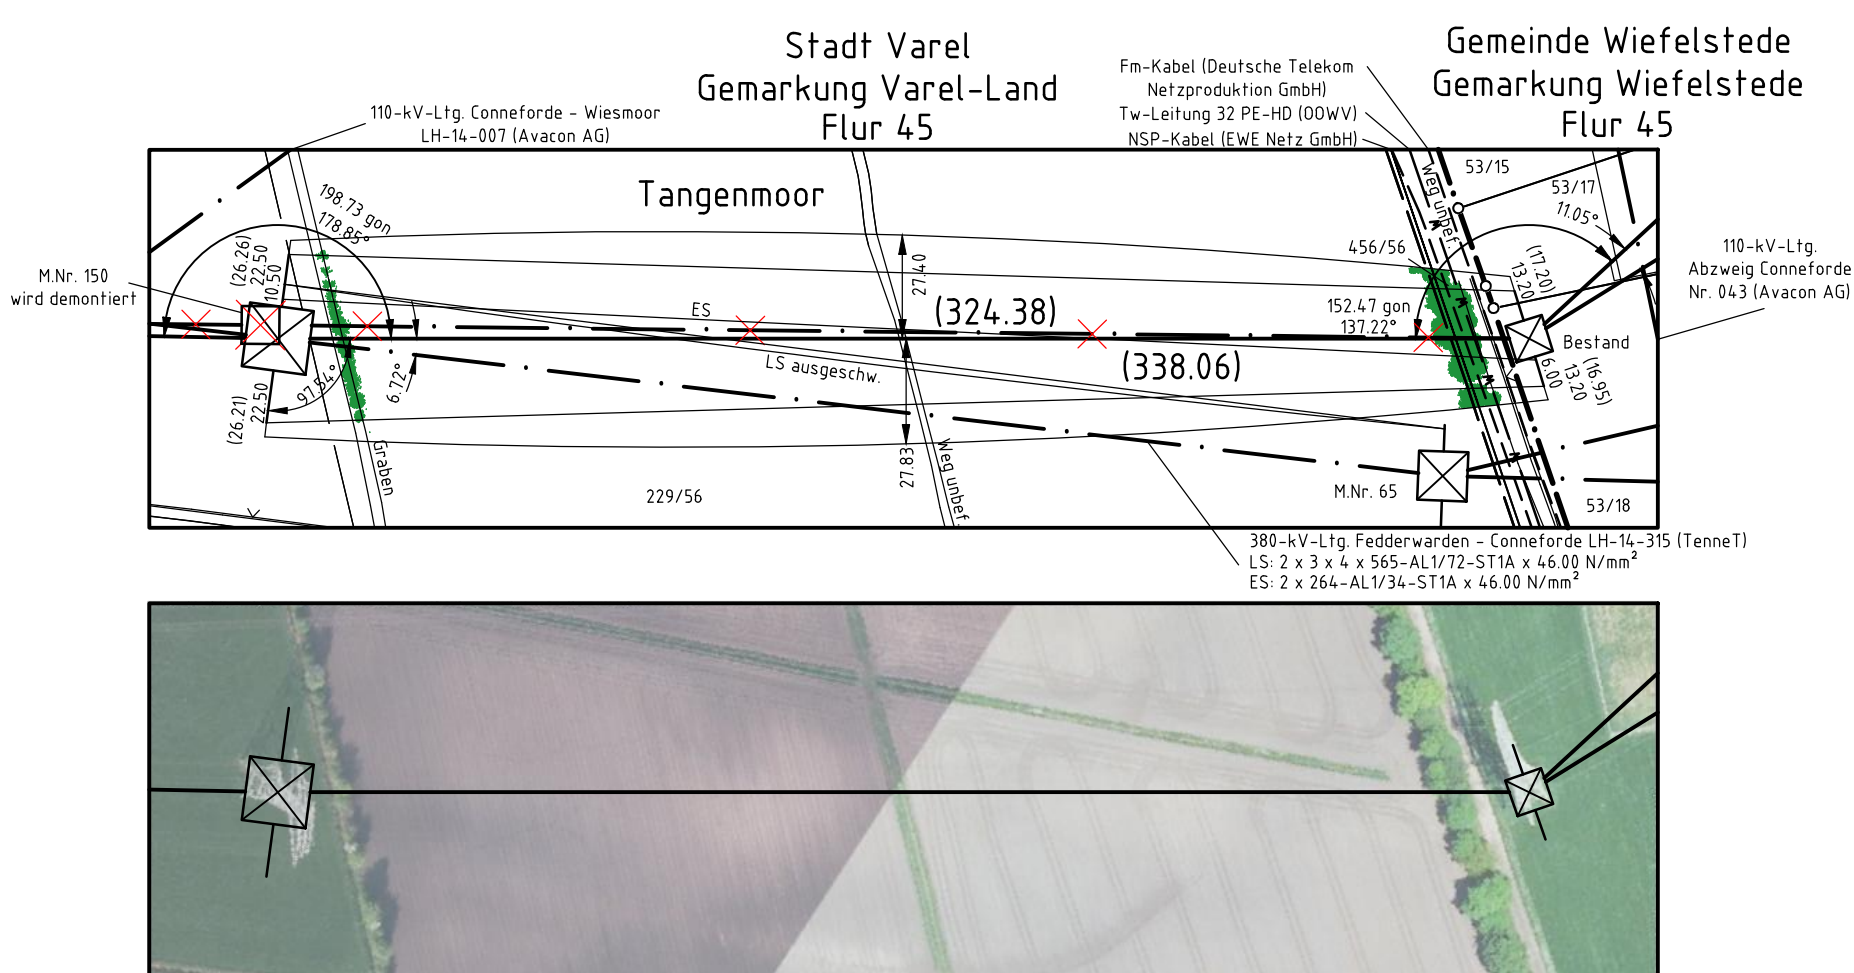

Vegetationspunkte mit Seilabstand < 5.00 m
Vegetationspunkte mit Seilabstand ≥ 5.00 m

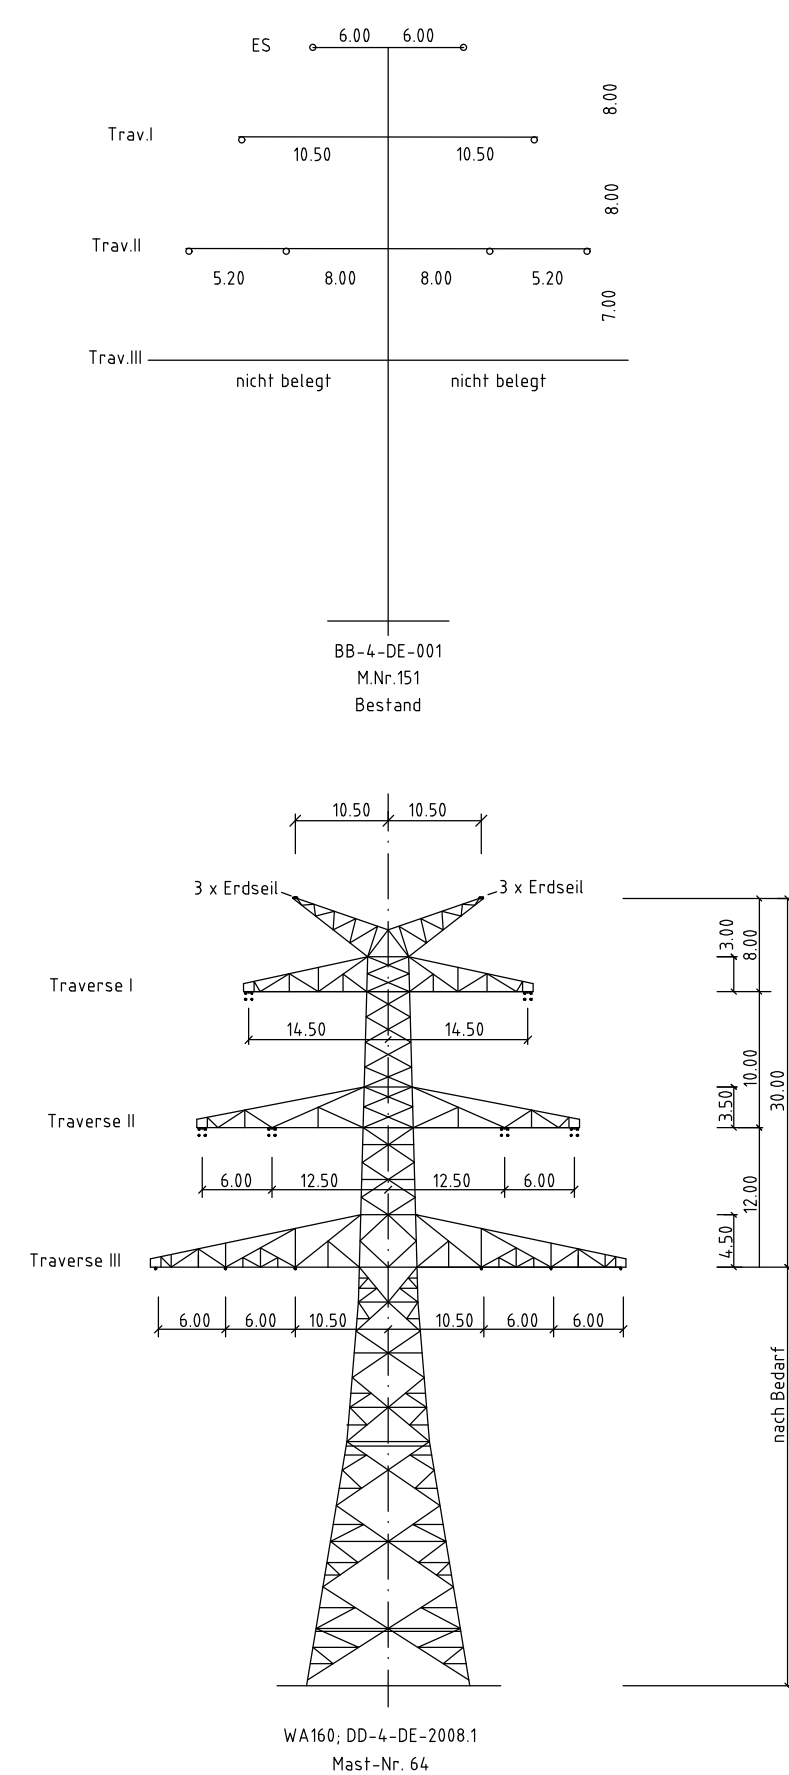

Anlage 8.2



380-kV-Leitung
Fedderwarden – Conneforde
Nr. 315

Mast Nr. 64 – Mast Nr. 151 (203)

Abzweigende Leitung:
220-kV-Leitung Emden/Borssum – Conneforde LH-14-203
(Abzweig zu Blatt 39 und 40)

Deckblatt

Errichtungsvorschrift	: DIN VDE 0210/5.69 (Abstände nach EN 50341-3-4 01.2011)
Gestänge	: DD-4-DE-2008.1 (M.Nr.64) / BB-4-DE-001 (M.Nr.151)
Beseilung	
Leitersail	: $2 \times 3 \times 1 \times \text{Al/St } 435/55; \sigma_s = 73.50 \text{ N/mm}^2$
Erdsail	: $2 \times \text{Al/St } 95/55; \text{dHgl. zum LS } \sigma_s = 124.5 \text{ N/mm}^2$
Luftkabel/ sonstige Belegung	: -
Ketten	: DA L = 7,00m DA 350 L = 3,50m DHL L = 2,85m
Seitliche Überhöhung	: 15m rechts — — — — — oder links — — — — — aufgenommen

Planfeststellungsunterlage

Aufgestellt Bayreuth, <i>J. J. J.</i>	02.02.2015 <i>M. J.</i>	bis Zeit und Ort der Ausstellung sind vor Ausstellung ortsüblich bekannt gemacht worden Gemeinde Diensiegel/Unterschrift Planfeststellungsbehörde										
Firma GA Hochspannung Leitungsbau GmbH	Maßstab: Länge 1 : 2000 Höhe 1 : 200	Einheit: Meter										
<table border="1" style="width: 100%; border-collapse: collapse;"> <thead> <tr> <th style="width: 15%;">Datum</th> <th style="width: 15%;">Name</th> </tr> </thead> <tbody> <tr> <td>Bearb. 28.05.2015</td> <td>Küter</td> </tr> <tr> <td>Gepr. 29.05.2015</td> <td>Kühnemund</td> </tr> <tr> <td>Zustand</td> <td>Gültig</td> </tr> <tr> <td>Org.-Einheit ANW</td> <td>-</td> </tr> </tbody> </table> Tennet Taking power further	Datum	Name	Bearb. 28.05.2015	Küter	Gepr. 29.05.2015	Kühnemund	Zustand	Gültig	Org.-Einheit ANW	-		
Datum	Name											
Bearb. 28.05.2015	Küter											
Gepr. 29.05.2015	Kühnemund											
Zustand	Gültig											
Org.-Einheit ANW	-											
A Kettenang. M.64: 29.08.17 DHS Zust. Änderung Datum Name												