


1
WE/WAdiff140-33,00
DA/
DD-4-DE-2008.1

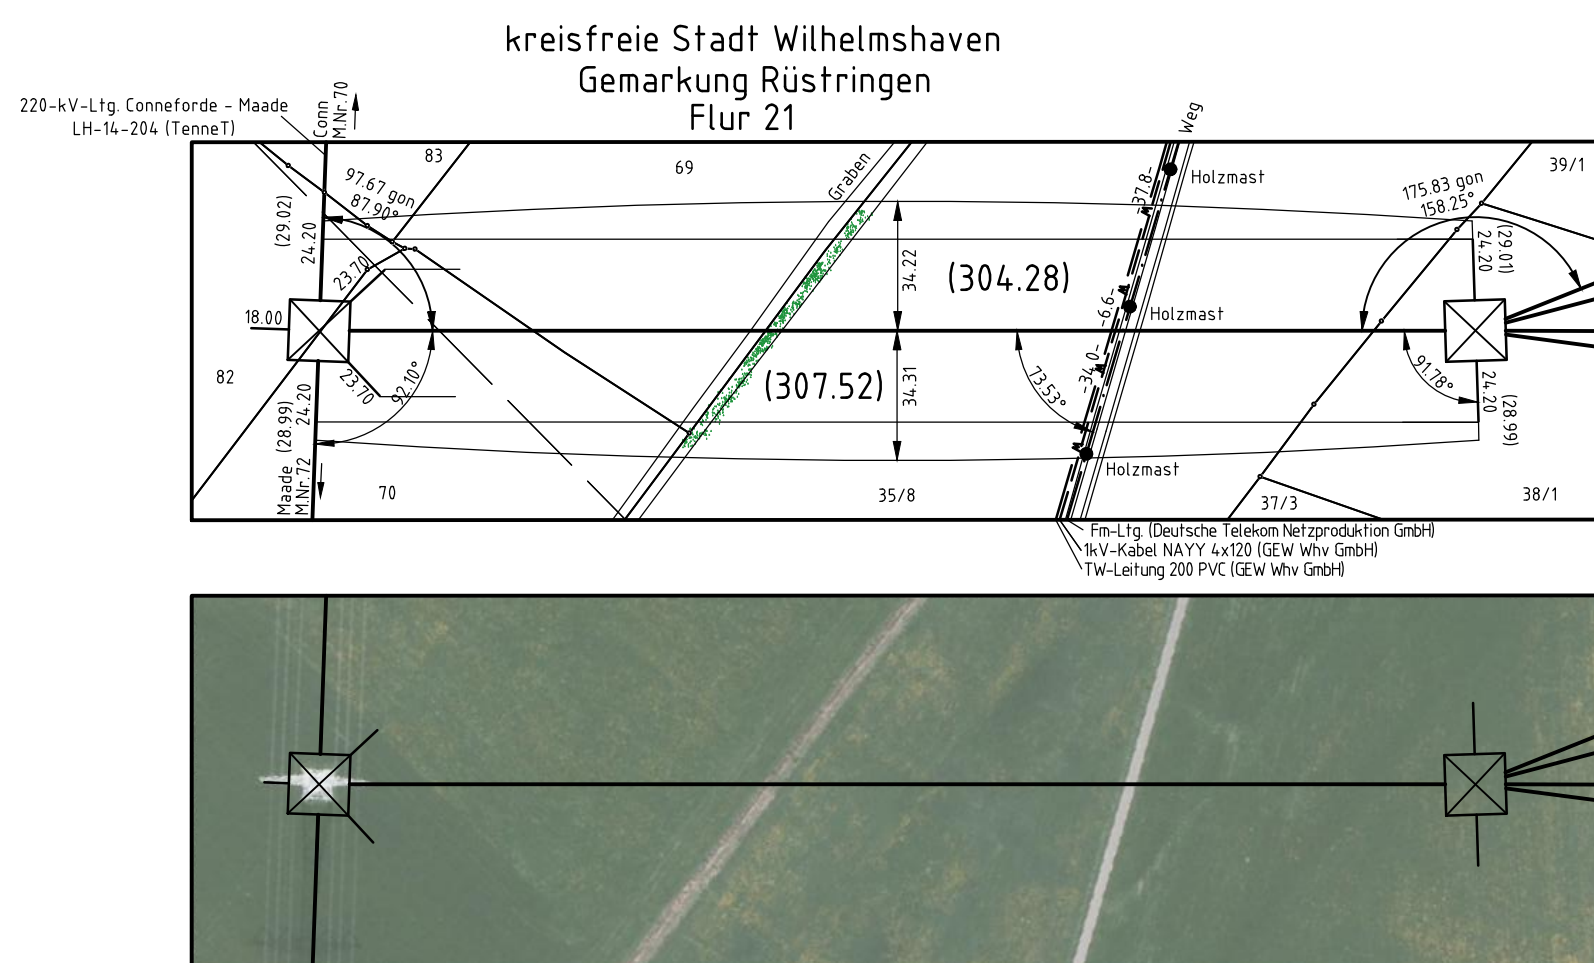

Aufgestellt Bayreuth,				02.02.2015			
Firma GA Hochspannung Leitungsbau GmbH				Maßstab: Länge 1 : 2000 Höhe 1 : 200		Einheit: Meter	
				Datum	Name		
				Bearb. 29.05.2015	Küter		
				Gepr. 29.05.2015	Kühnenum		
				Zustand	Gültig		
				Org.-Einheit ANW	-		
Tenne Taking power further							
A	Kreuzungsnr.	30.11.16	DHS				
Zust	Änderung	Datum	Name	Blatt:	1 / 4		

	Satzungsgemäß ausgelegen in der Zeit
	vom
	bis
	Zeit und Ort der Auslegung sind vor Auslegung ortsüblich bekannt gemacht worden
	Gemeinde:
	Dienstsiegel/Unterschrift
	Planfeststellungsbehörde