

71N
WAZ160-37.00-27.00
DA-380-kV
D-2-D-2013.4

- 446.43 -

72
T+5,0
VK-3,5
D-2-D-000
Bestand

- 432.52 -


73
T+2,5
VK-3,5
D-2-D-000
Bestand

Lastfall	Durchhang [m]	
	links	rechts
80°C	16.87*	16.11*
40°C	15.23	16.38
-5°C-u.Z.	14.79	15.89*



* dargestellte Seilkurve

Lastfall	Durchhang [m]	
	links	rechts
80°C	17.02*	16.99
40°C	15.32	15.31
-5°C-u.Z.	15.01	15.03*


* dargestellte Seilkurve

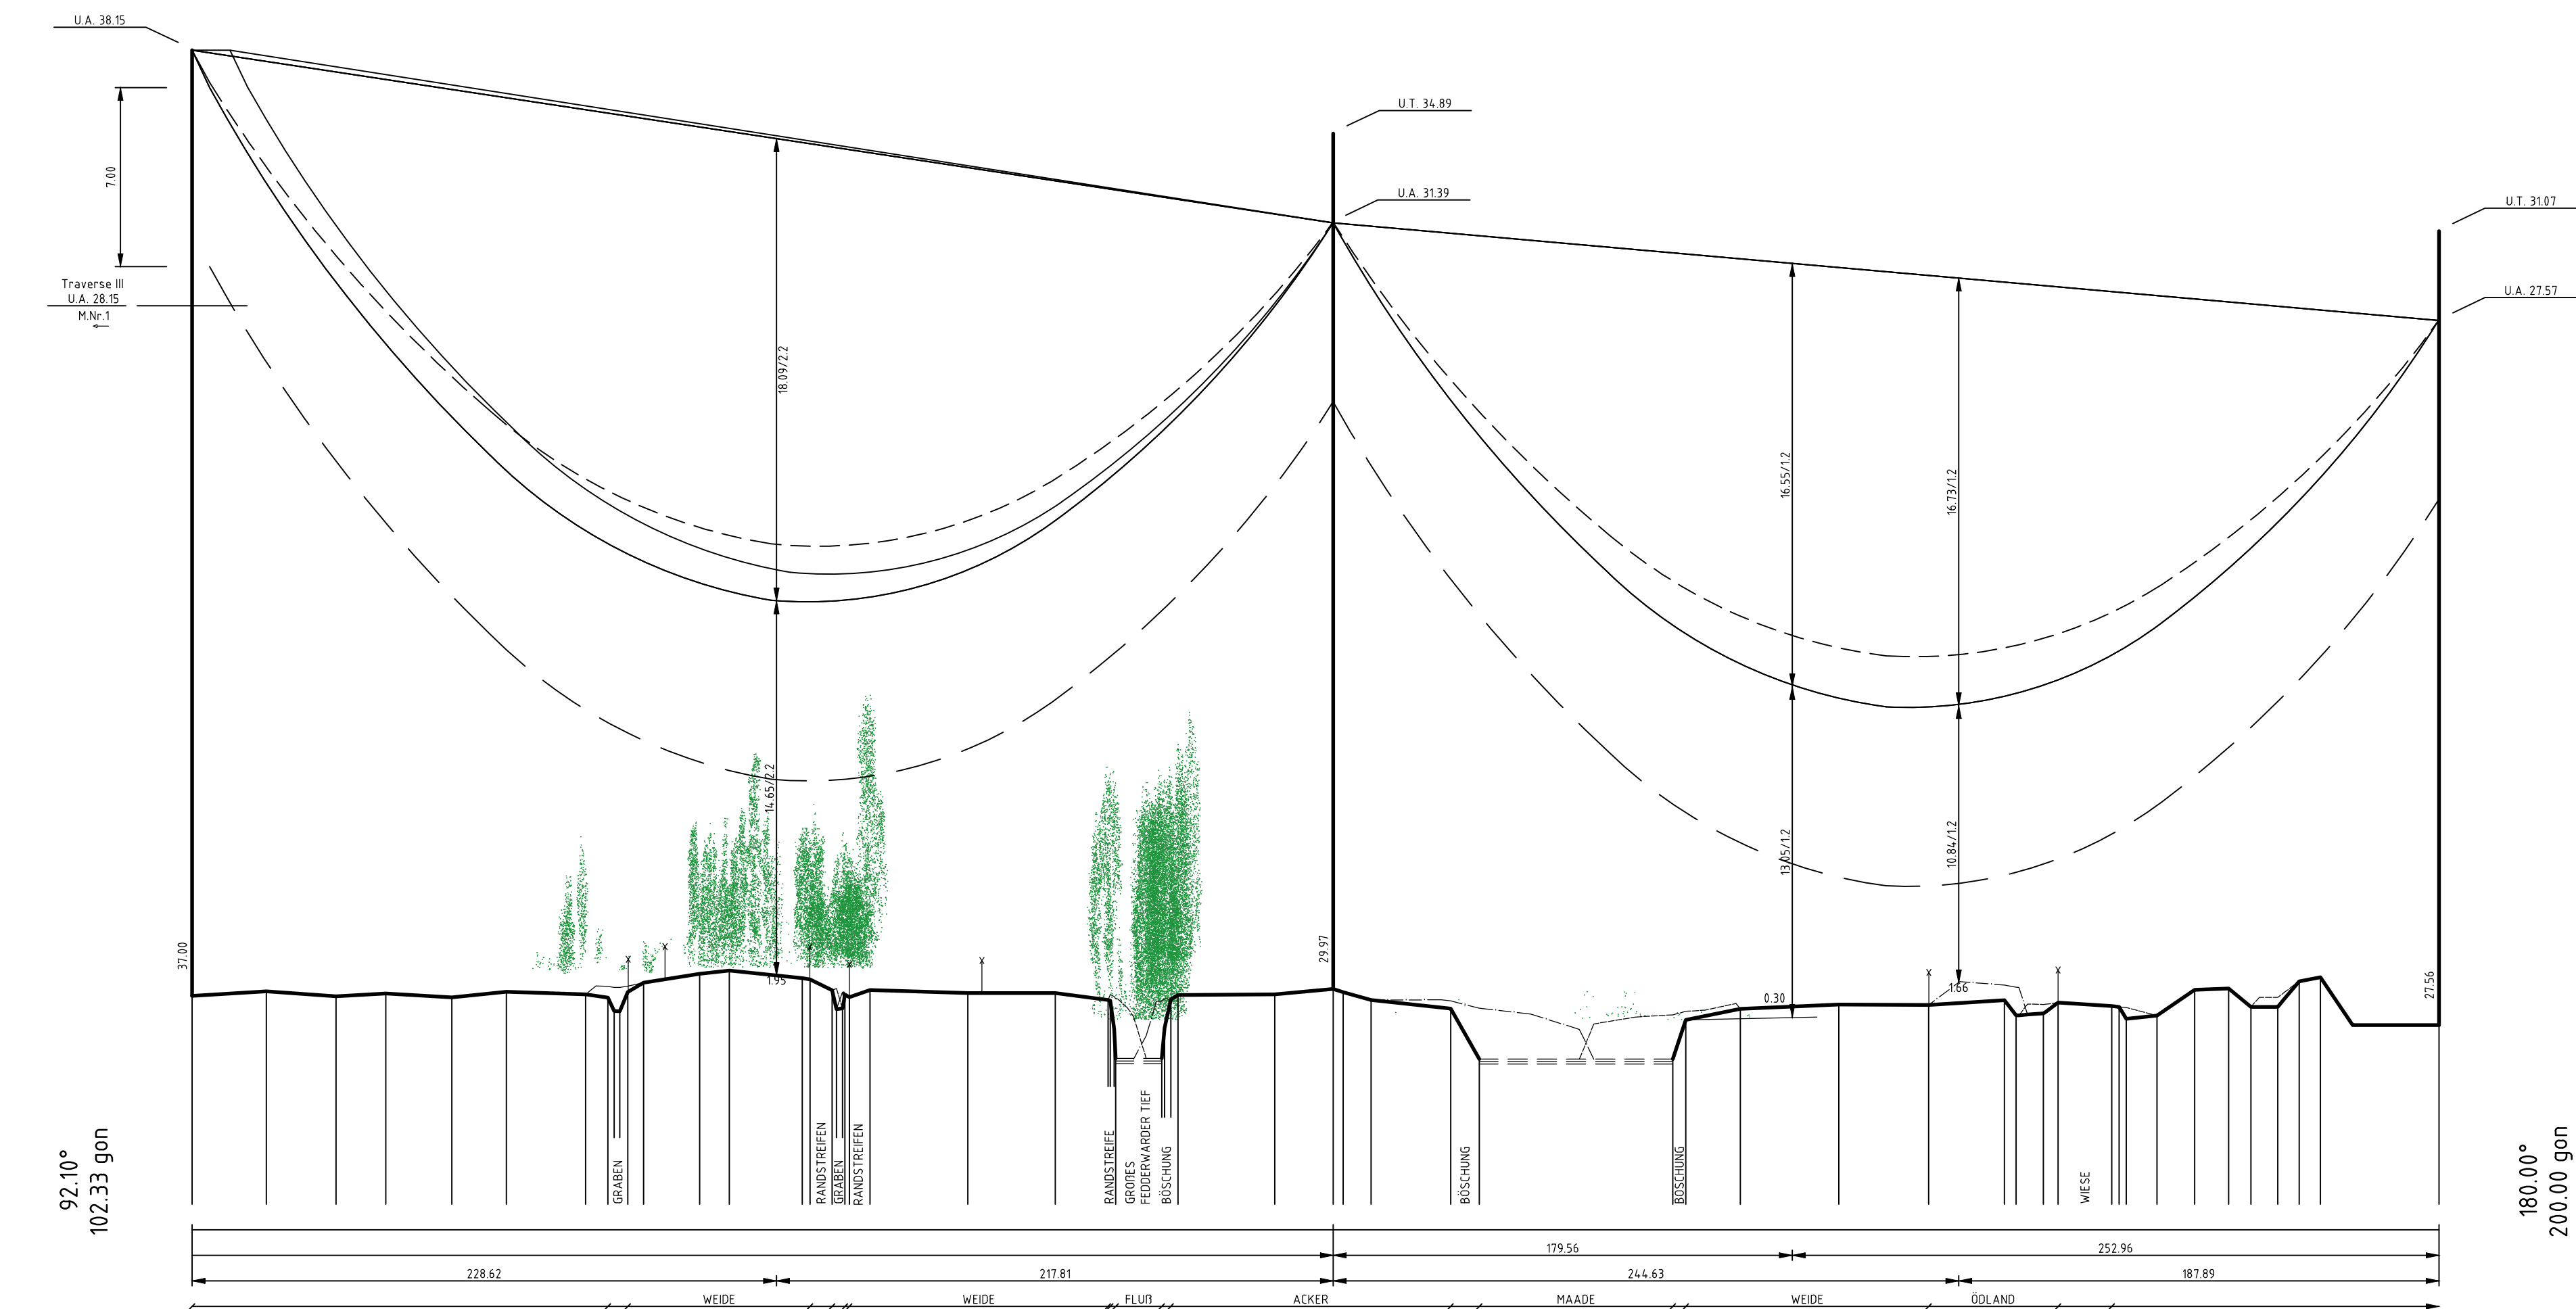


-20.00 NHN

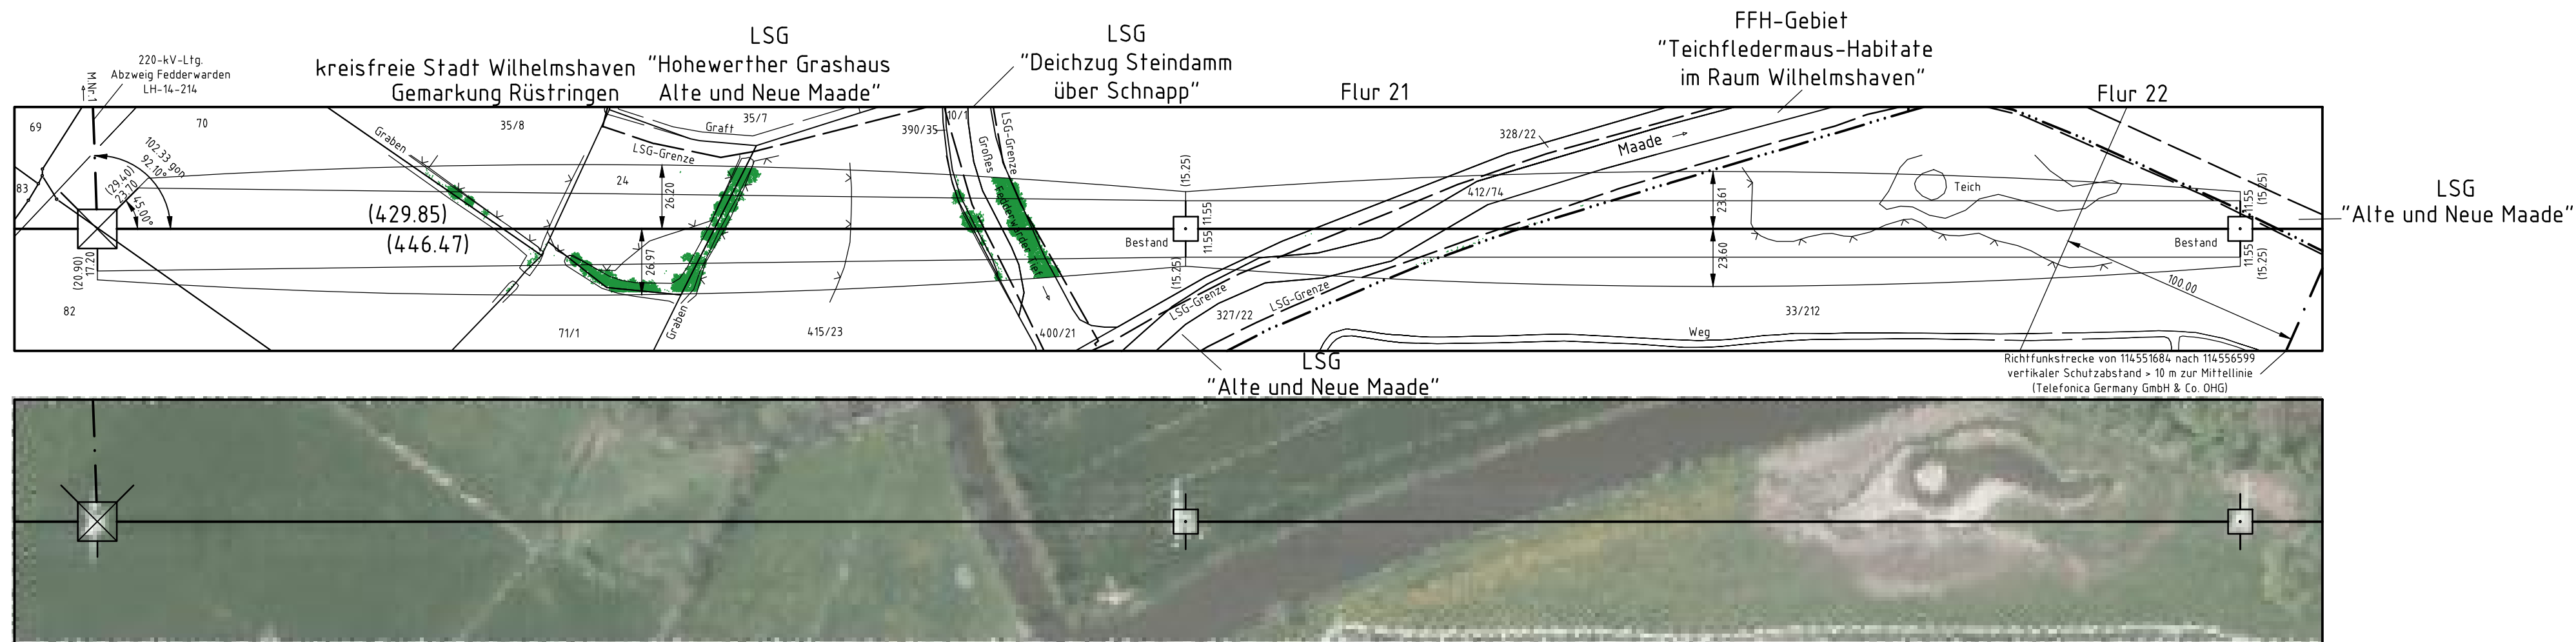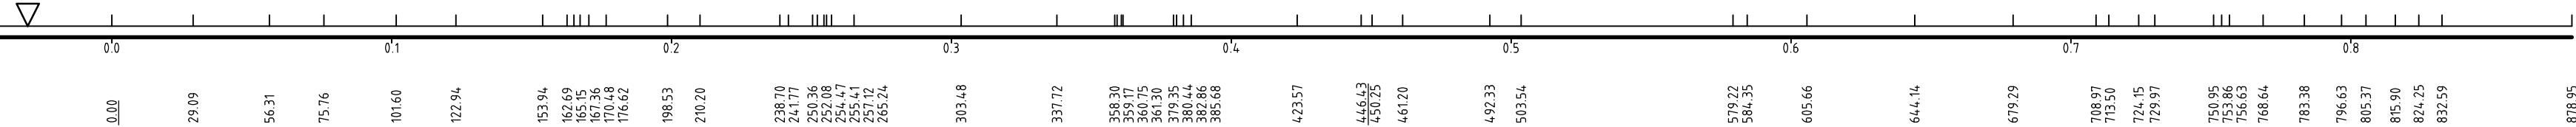

Vegetationspunkte mit Seilabstand < 5.00 m
Vegetationspunkte mit Seilabstand >= 5.00 m

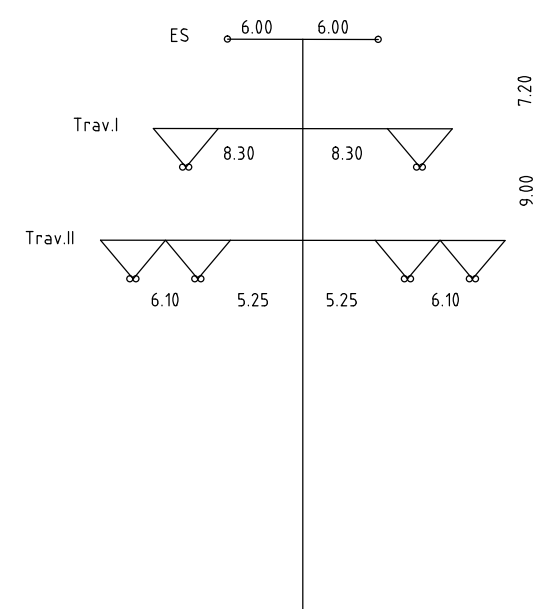

D-2-D-000
M.Nr. 72 und 73
Bestand

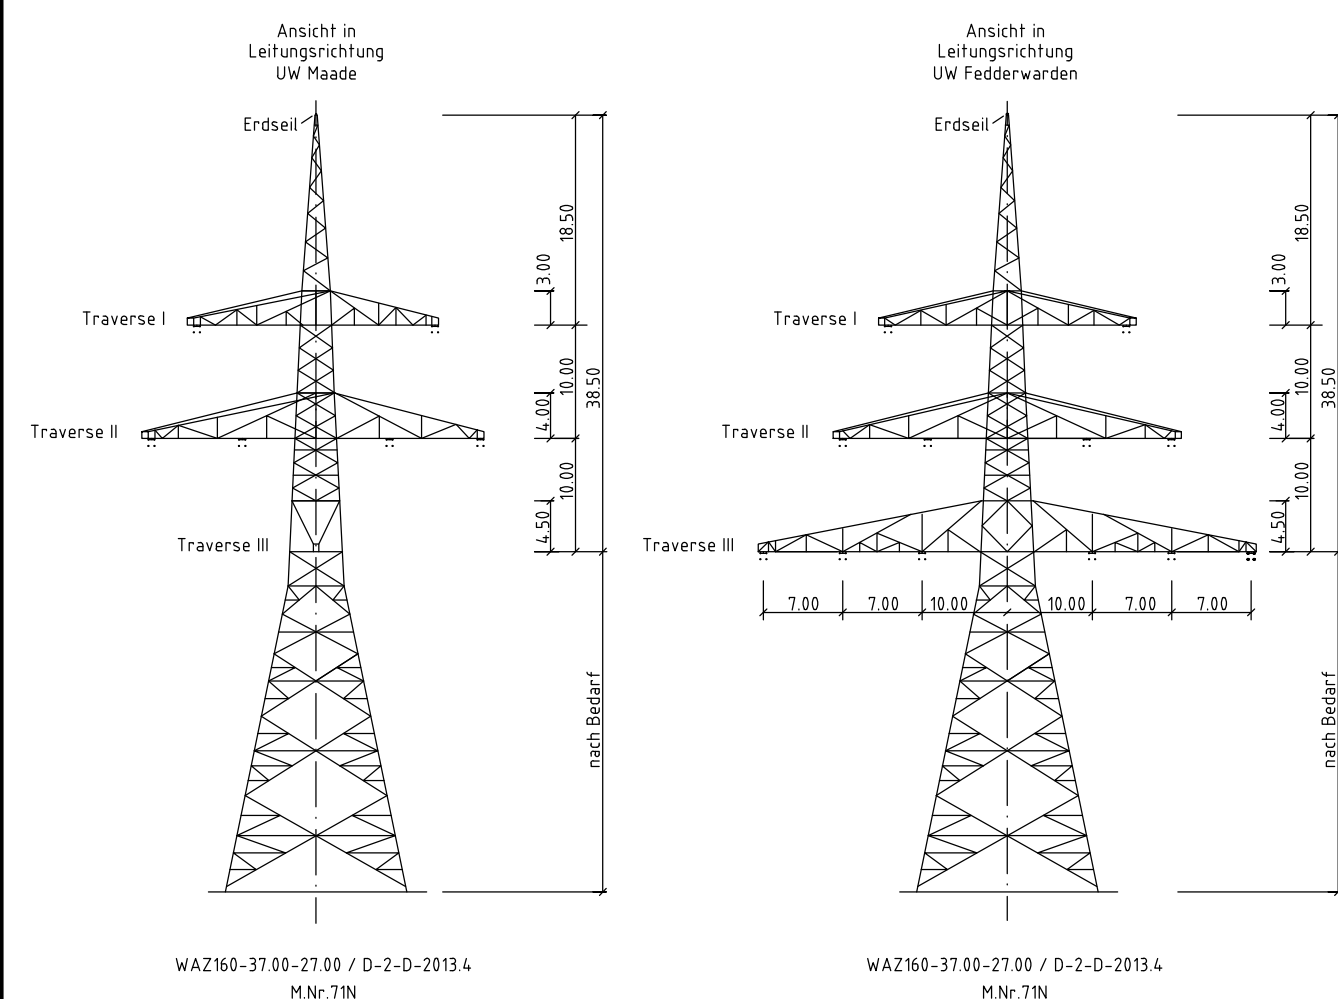

Anlage 8.3



220-kV-Leitung
Conneforde - Maade
LH-14-204

Längenprofil

Mast Nr. 71N - Mast Nr. 73

Eerrichtungsvorschrift	: DIN VDE 0210/5.69 (Abstände nach EN 50341-3-4 01.2011)
Gestänge	: D-2-D-2013.4 (M.Nr. 71N) / D-2-D-000 (M.Nr. 72, 73)
Beseilung	: 2 x 3 x 2 x 565-AL1/72-ST1A; $\sigma_s = 76.45 \text{ N/mm}^2$
Leiterseil	: 2 x 1 Al/St 95/55; $\sigma_s = 74.59 \text{ N/mm}^2$
Erdschl	: DA L = 7.00m
Luftkabel/sonstige Belegung	: VH L = 3.50m
Ketten	: 12m rechts oder links aufgenommen

Planfeststellungsunterlage

Aufgestellt

Bayreuth,

02.02.2015

Firma

GA Hochspannung

Leitungsbau GmbH

Maßstab:

Länge 1:2000

Höhe 1:200

Einheit:

Meter

Datum

Name

Bearb.

Gepr.

Zustand

Org.-Einheit ANW

Tennet

Tagung

Blatt: 4 / 4

Satzungsgehalt ausgelegt in der Zeit

von

bis

Zeit und Ort der Auslegung sind vor Auslegung ortsüblich bekannt gemacht

worden

Gemeinde

Dienstleistungsunternehmen

Planfeststellungsbehörde