


Regelgrabenprofil 380-kV-Kraftwerksanschlussleitung (1 System mit 3 Phasen + 1 System als Vorbedarfsplanung)

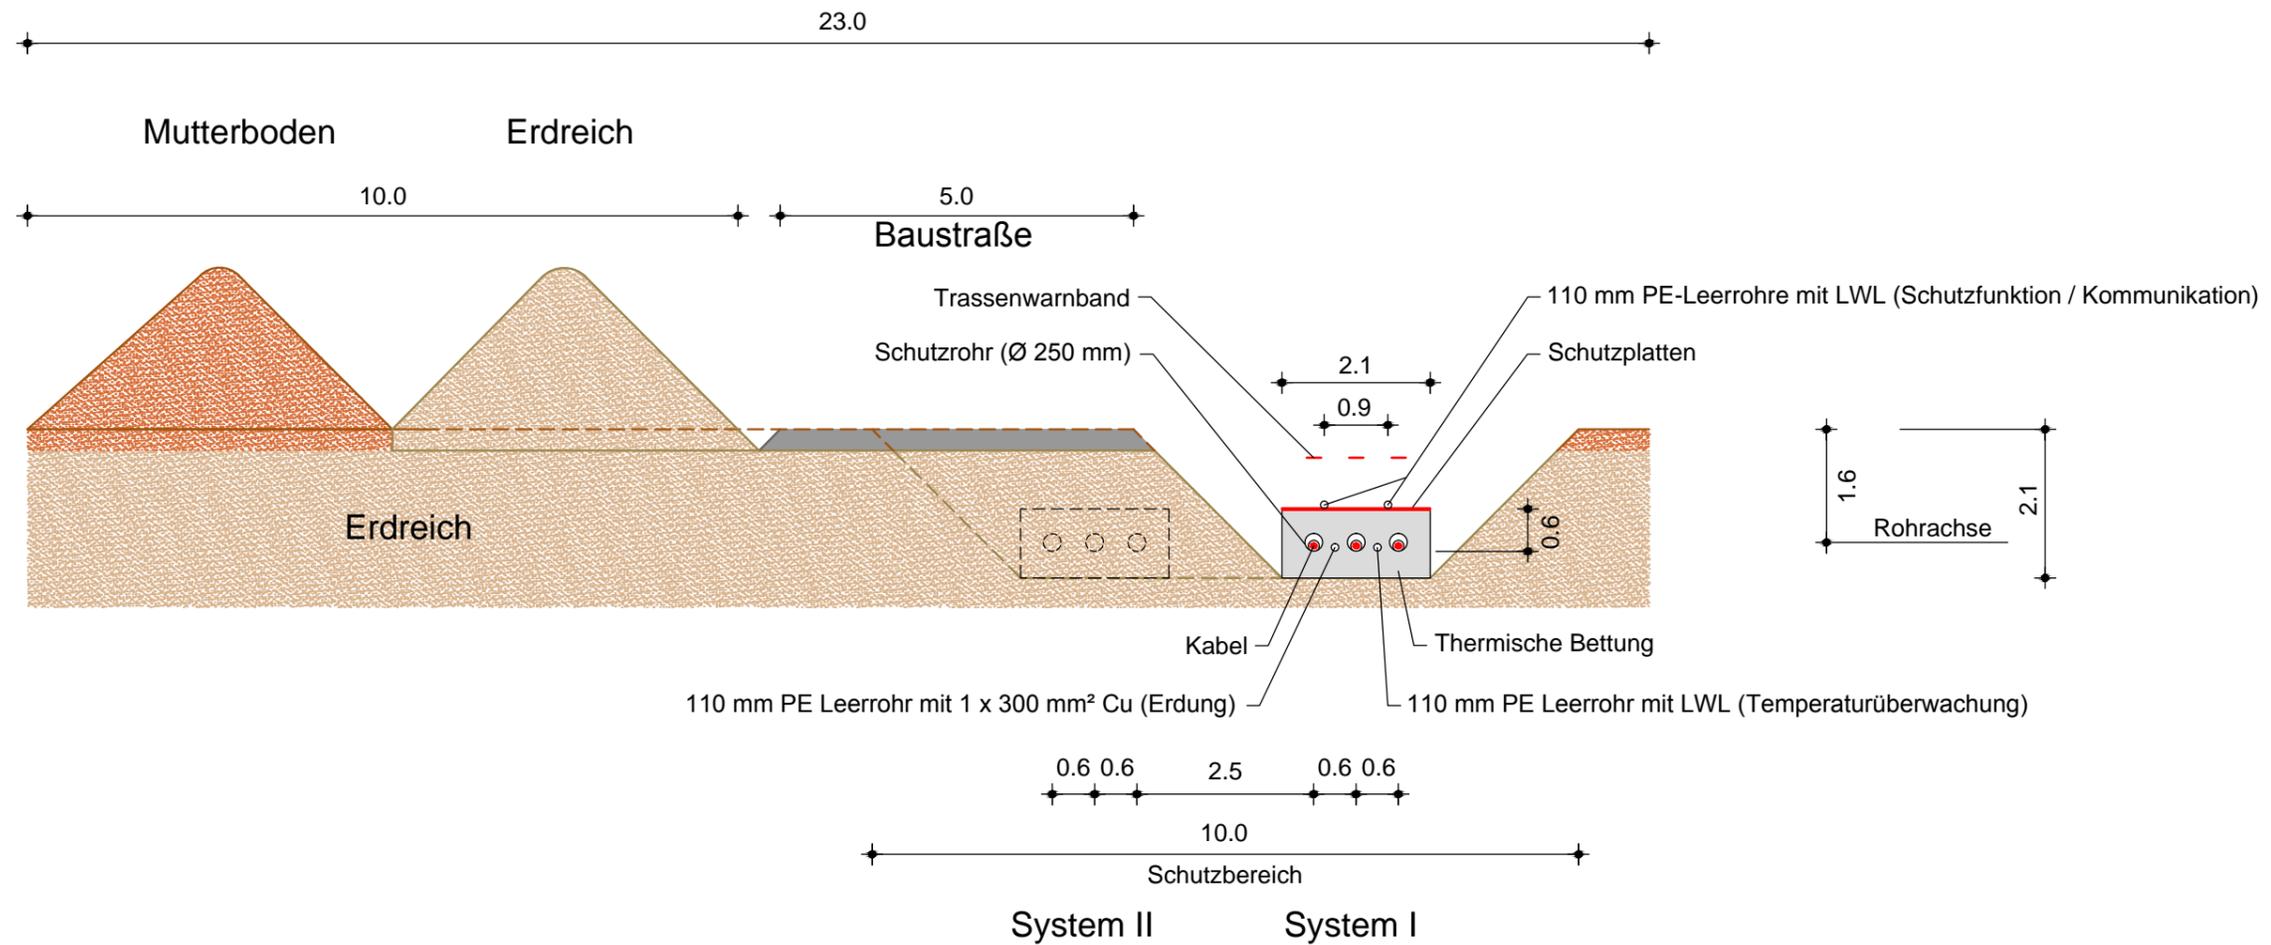

Schutzstreifenbreite : 10.0 m
 gehölzfreier Bereich : 12.0 m
 Arbeitsstreifenbreite : 23.0 m (unsymmetrisch)

Planfeststellungsunterlage			
Aufgestellt Berlin,		19.02.2016	
<i>i.V. Romann</i>		<i>i.A. Ehlach</i>	
Firma	Maßstab:	Einheit:	
Omexom	1 : 100	Meter	
Hochspannung GmbH	Bezugssystem:		
	Datum	Name	
	Bearb. 13.11.2015	Bock	
	Gepr. 20.11.2015	Kühnemund	
	Zustand	Gültig	
	Org.-Einheit ANW	-	
Zust.	Änderung	Datum	Name
Blatt: 1 / 2			
Satzungsgemäß ausgelegt in der Zeit vom bis			
Zeit und Ort der Auslegung sind vor Auslegung ortsüblich bekannt gemacht worden			
Gemeinde:			
Dienstsigel/Unterschrift			
Planfeststellungsbehörde			