



Regelgrabenprofil 380-kV-Kabelgraben (2 Systeme mit je 2x3 Phasen parallel geschaltet) Maßstab 1:200

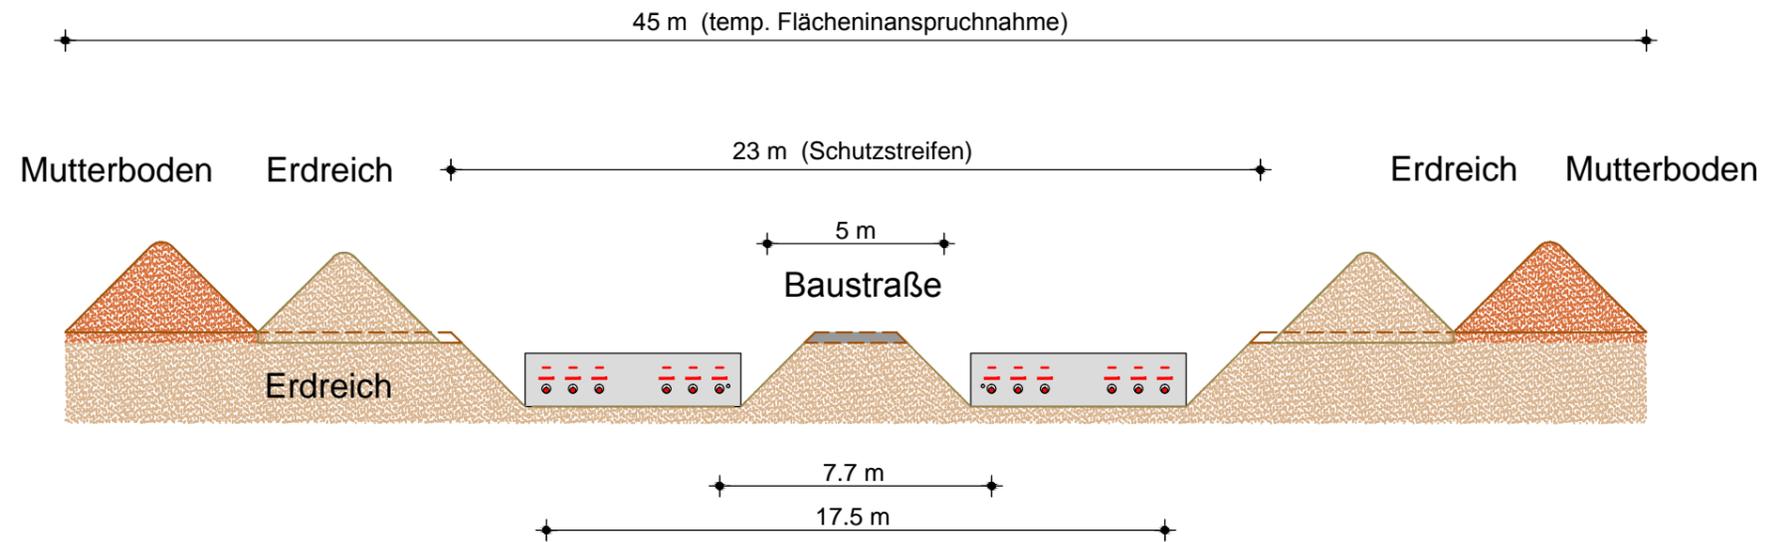

Schutzstreifenbreite : 23 m
 gehölzfreier Bereich : 25 m
 Arbeitsstreifenbreite : 45 m (unsymmetrisch)

Detailausschnitt Maßstab 1:100

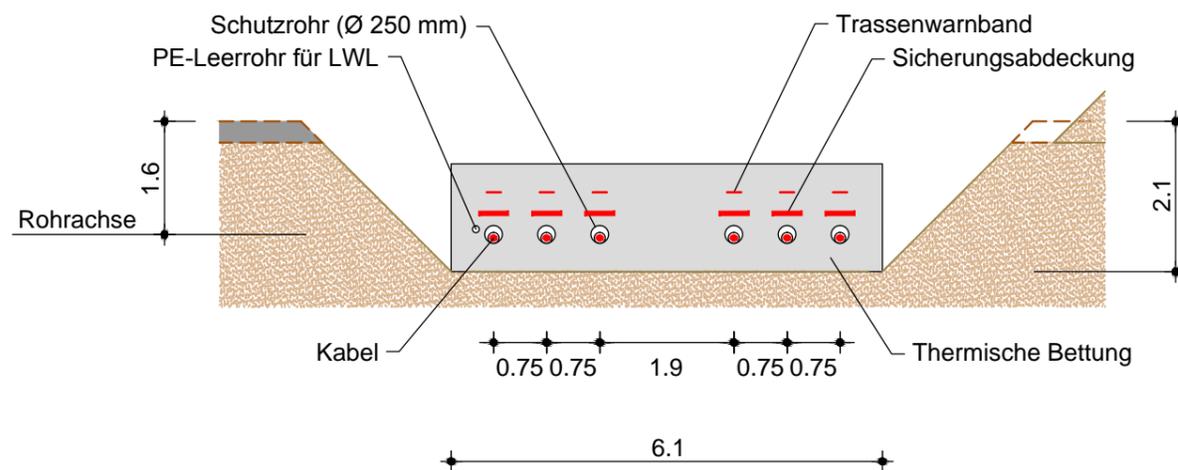

Planfeststellungsunterlage

Aufgestellt Bayreuth, ..02.02.2015..		Satzungsgemäß ausgelegt in der Zeit vom bis	
 		Zeit und Ort der Auslegung sind vor Auslegung ortsüblich bekannt gemacht worden	
Firma 		Maßstab: 1 : 200 / 1 : 100	Einheit: Meter
		Bezugssystem:	Gemeinde:
		Datum	Name
		Bearb. 27.08.2014	Bock
		Gepr. 29.08.2014	Kühnemund
		Zustand	Gültig
		Org.-Einheit ANW	-
Zust.	Änderung	Datum	Name
		Blatt:	2 / 2

Satzungsgemäß ausgelegt in der Zeit vom bis	
Zeit und Ort der Auslegung sind vor Auslegung ortsüblich bekannt gemacht worden	
Gemeinde:	
Dienstiegel/Unterschrift	
Planfeststellungsbehörde	