


NEUSTADT am Rübenberge

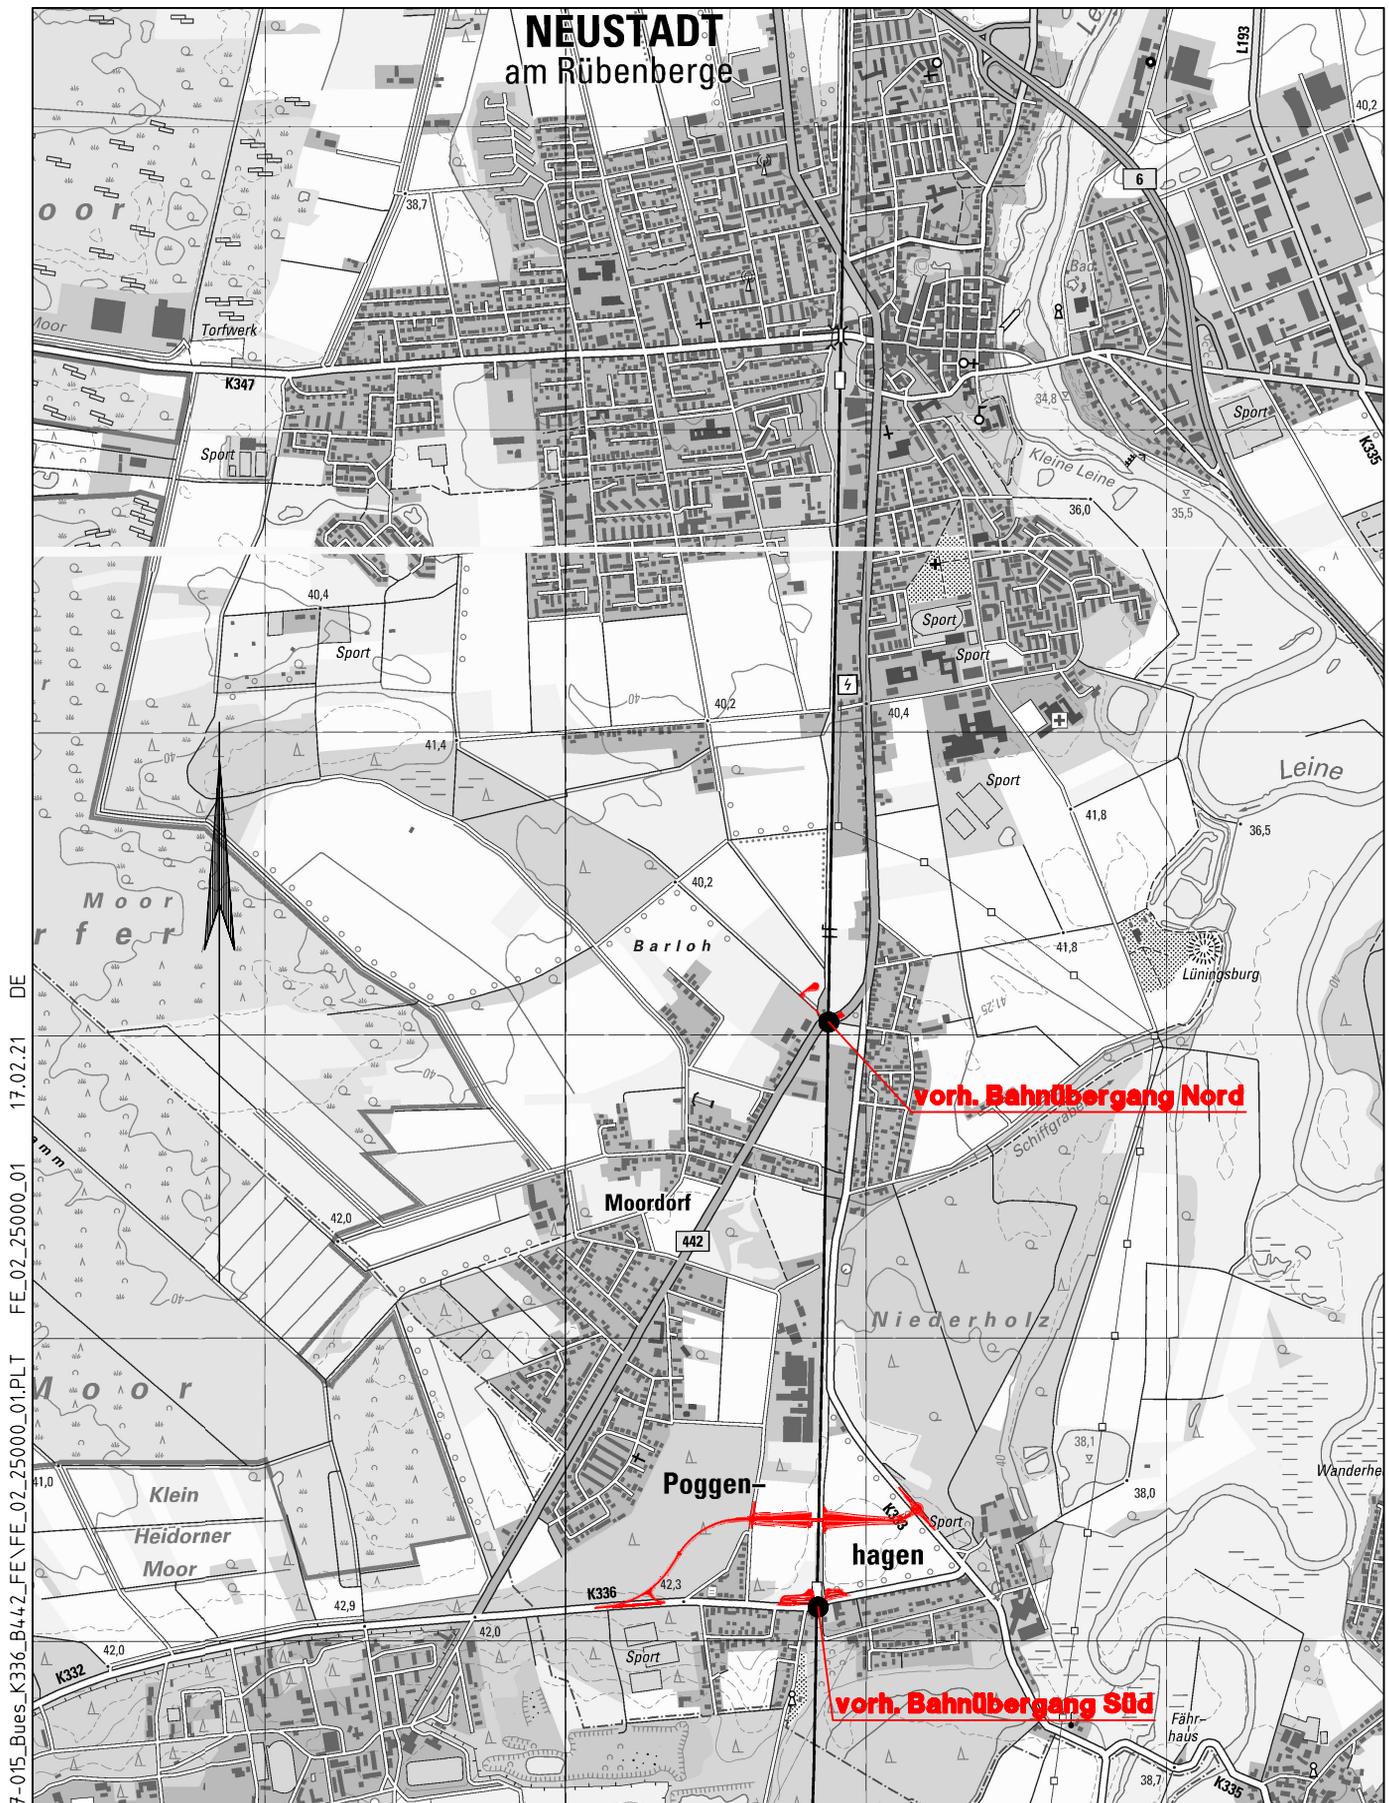

C:\data\CARD_Projekte\CARD91\0812-17-015_Bues_K336_B442_FE\FE_02_25000_01.PLT FE_02_25000_01 DE 17.02.21

Aufgestellt:	Region Hannover Fachbereich Verkehr Postfach 147, 30001 Hannover	Unterlage: 2
Straße / Abschn.-Nr. / Station:	K 336 / 10 / 0,0 bis 1,657	Übersichtskarte
PROJIS-Nr.:		Maßstab: 1 : 25.000
		Datum: 12.02.2021

Quelle: Auszug aus den Geobasisdaten der Niedersächsischen Vermessungs- und Katasterverwaltung.
© 2017 Landesamt für Geoinformation und Landentwicklung Niedersachsen (LGLN)

Ersatz der Bahnübergänge in Poggenhagen
B 442 und K 336