


H = 130,000 m
T = 1,950 m
f = 0,015 m
km 550+005,275
h TS = 42,345 m

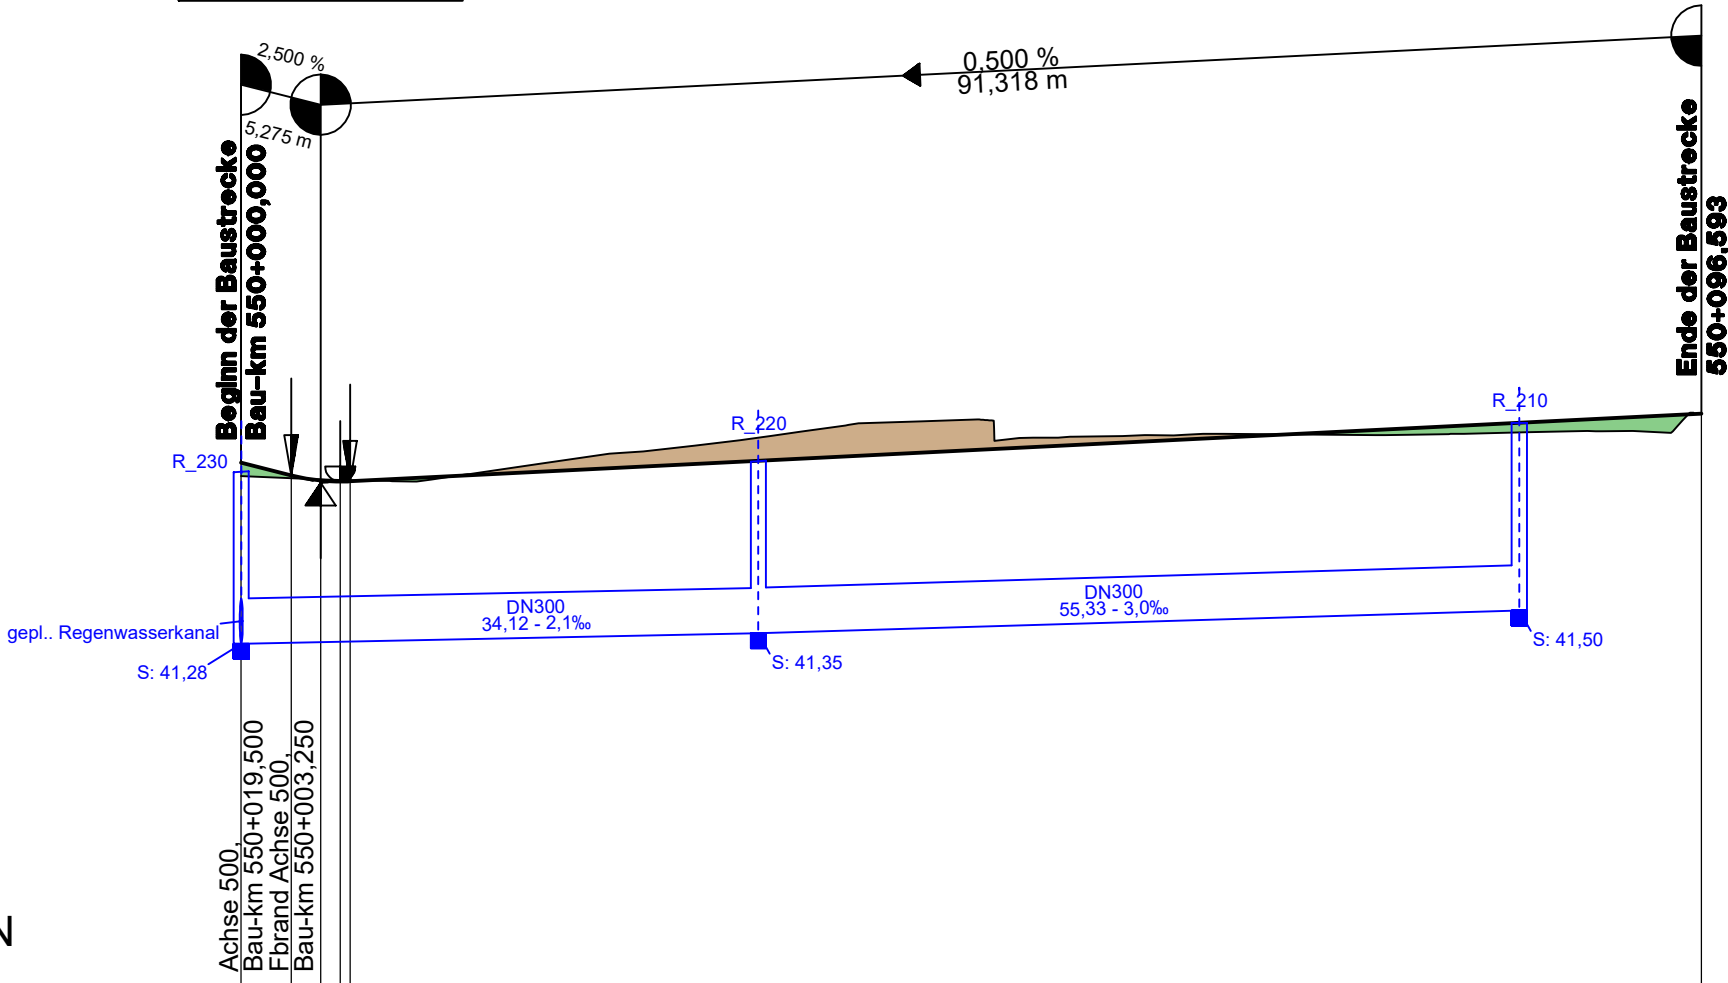


39,00 m ü. NHN

Gradientenhöhe	42,48	42,39	42,36	42,35	42,35	42,42	42,52	42,62	42,72	42,80
Station Gradiente	0,00	3,33	5,28	6,58	7,23	20,00	40,00	60,00	80,00	96,59
Geländehöhe	42,39			42,35		42,47	42,72	42,76	42,66	42,67
Station Gelände	0,00			11,63		20,00	40,00	48,71	75,66	80,00

550+000

Krümmung
Maßstab 10/R [cm]


Rechtskurve
Linkskurve

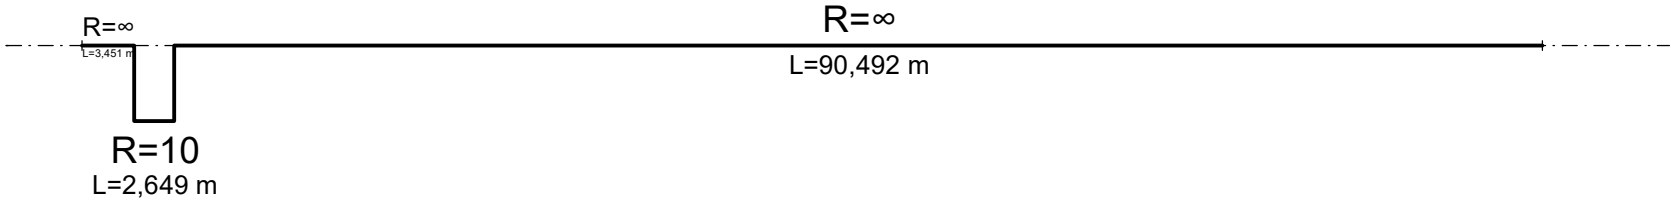

Querneigung
Maßstab: 5,00 % / cm [cm]

linker Fahrbahnrand
rechter Fahrbahnrand

Abstand
des Fahrbahnrandes
von der Achse
links
Abstand
des Fahrbahnrandes
von der Achse
rechts

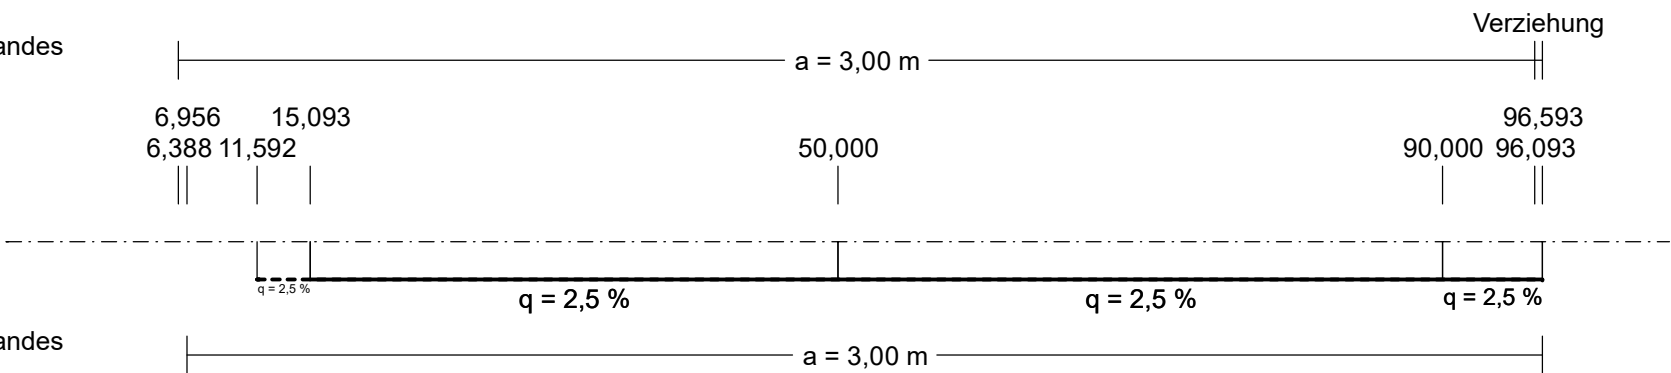

Zeichenerklärung



Gradienten-Hochpunkt

Gradienten-Tiefpunkt



Ausrundungsbeginn Kuppe /
Ausrundungsende Wanne




Damm



Einschnitt

H = 20000 m
T = 362,155 m
f = 4,372 m
km 0+601,335
hTS = 415,868 m

Neigungsbrechpunkt
mit Angabe von:
Ausrundungshalbmesser
Tangentenlänge
Stichhöhe
Bau-km
Höhe Tangentenschnittpunkt

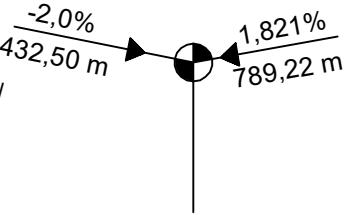

Längsneigung und
Abstand zum nächsten
Neigungsbrechpunkt

Graben/Mulde links

Graben/Mulde rechts

SWECO



Zertifiziert durch die TÜV Rheinland Cert GmbH
nach ISO 9001:2015, ISO 14001:2015, OHSAS 18001:2007

Sweco GmbH
Karl-Wiechert-Allee 1B
30625 Hannover

Telefon +49 511 3407-0
Telefax +49 511 3407-199

	Datum	Zeichen
bearbeitet	12.02.2021	Scz
gezeichnet	12.02.2021	Scs
geprüft	12.02.2021	
gez. i.V. Artal y Hillebrandt		

C:\data\CARD_Projekte\CARD91\0812-17-015_Bues_K336_B442_FE\FE_06_HP_550.PLT FE_06_HP_550 17.02.21 DE

Nr.	Art der Änderung	Datum	Zeichen

FESTSTELLUNGSENTWURF



Region Hannover
Fachbereich Verkehr
Postfach 147, 30001 Hannover

Straße / Abschn.-Nr. / Station:
K 336 / 10 / 0,0 bis 1,657

Unterlage / Blatt-Nr.: 6 / 10
Höhenplan
Zufahrt Parkplatz (Achse 550)
Maßstab: 1 : 500 / 50

Datum
geprüft: 15.02.2021

Zeichen
gez. Engehausen

Ersatz der Bahnübergänge in Poggenhagen
B 442 und K 336

Aufgestellt:

Region Hannover, den 24.02.2021

im Auftrage: gez. Schepelmann