


H = 500,000 m
T = 6,010 m
f = 0,036 m
km 500+009,267
h TS = 42,426 m

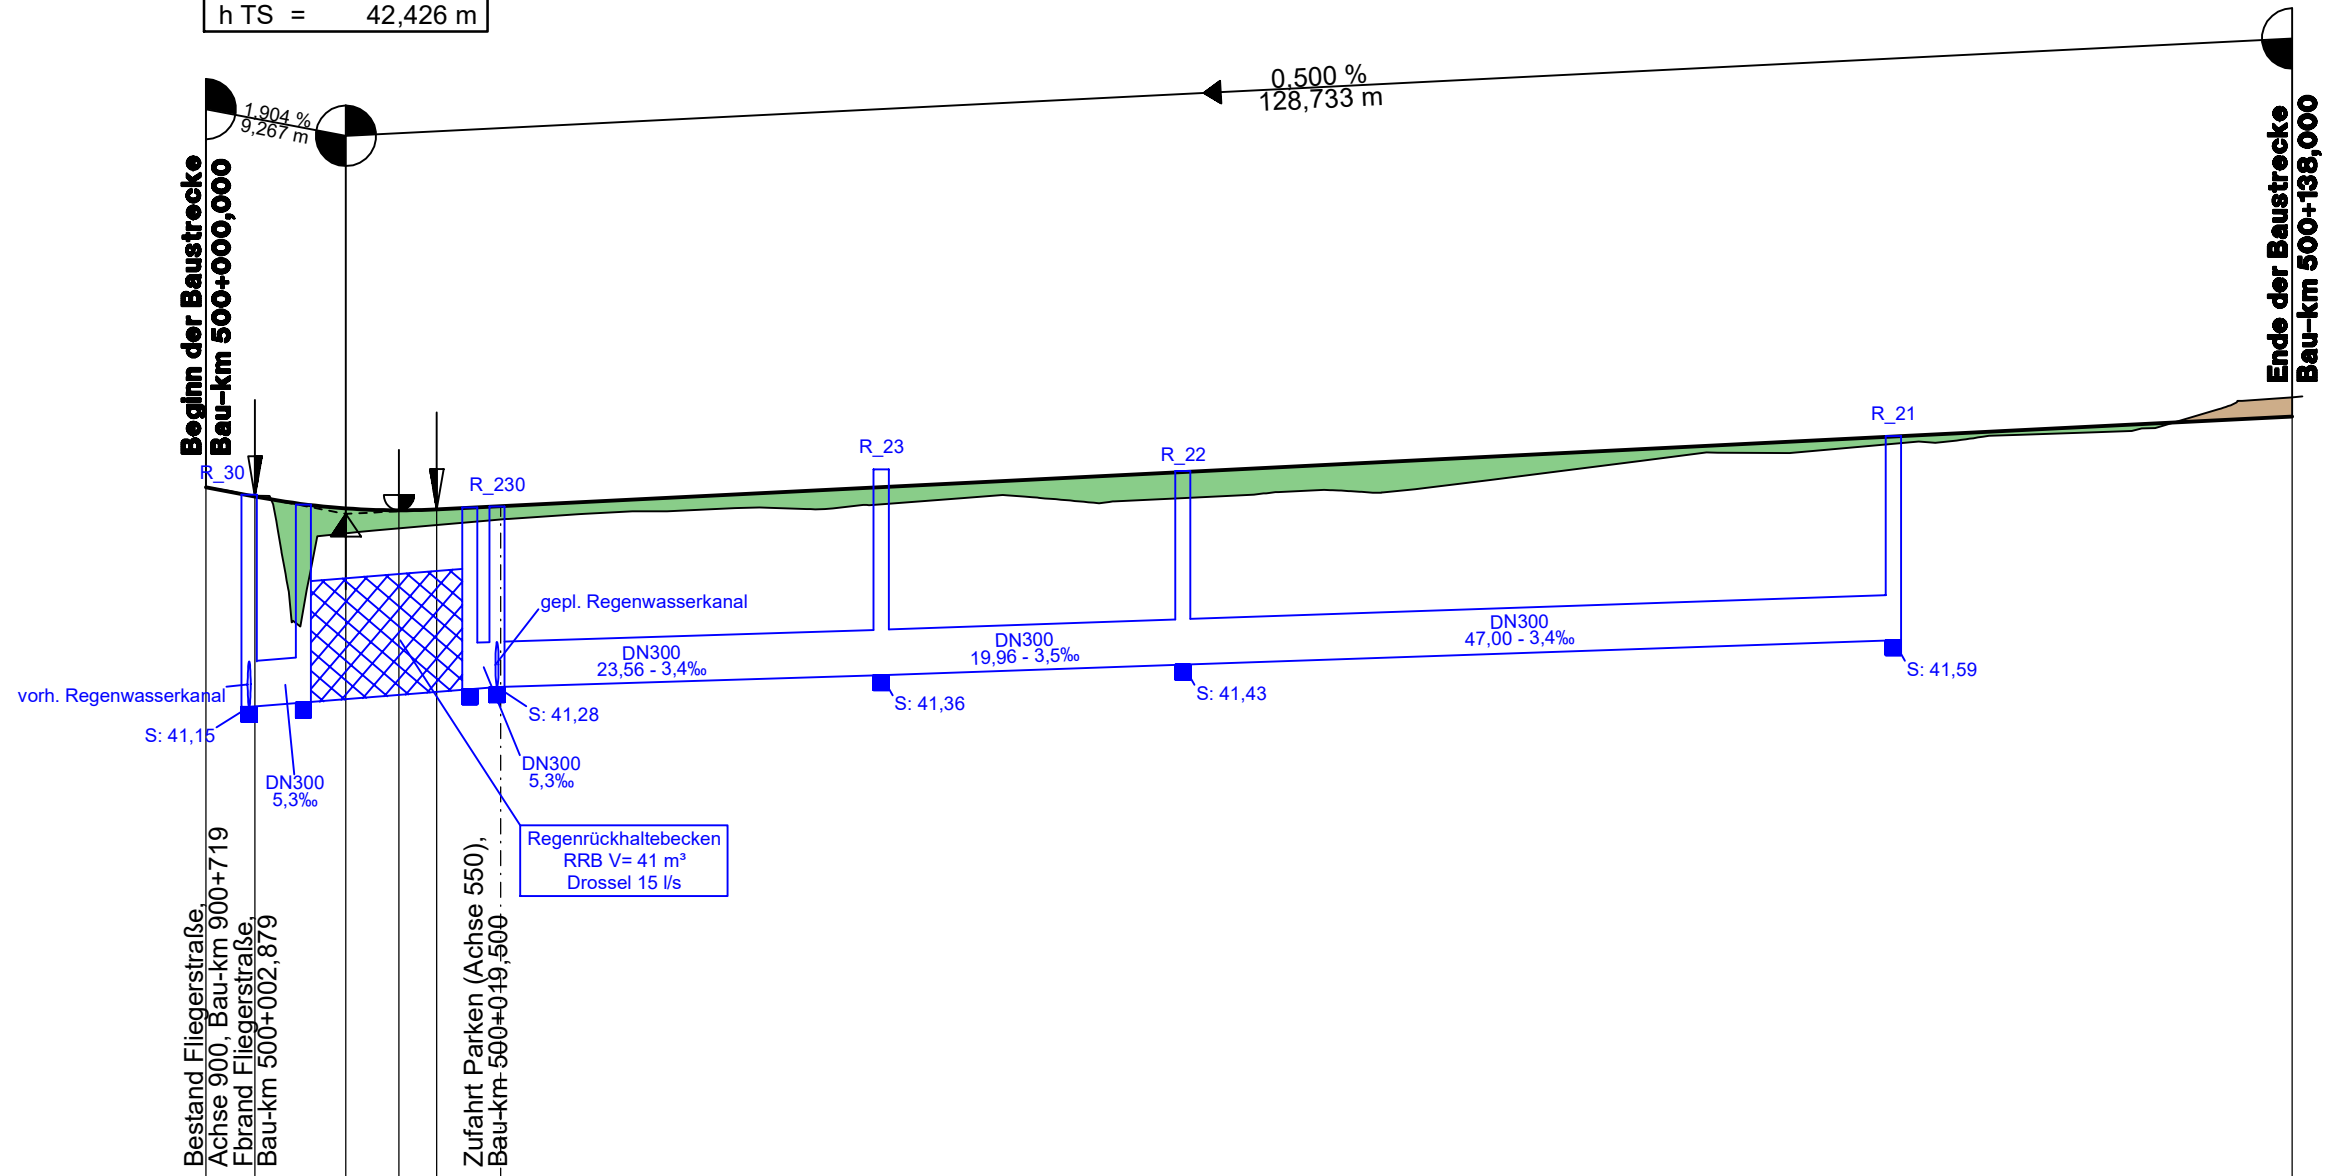

38,00 m ü. NHN

Station Gelände	0,00	42,60						20,00	42,39						30,00	42,44	30,52	42,44	36,63	42,47	40,00	42,46	40,32	42,46	43,49	42,49	43,86	42,48			52,72	42,55			59,09	42,50	60,00	42,51						70,74	42,57	70,95	42,57	73,97	42,59	77,67	42,57	80,00	42,59						99,27	42,83	100,00	42,83	104,76	42,83			113,28	42,91	114,40	42,89	120,00	42,95										
Gradientenhöhe		42,60		41,71	41,72	41,68						42,39						42,44	42,44	42,47	42,46	42,46	42,49	42,48			42,55	42,50	42,51						42,57	42,57	42,59	42,57	42,59						42,83	42,83	42,83			42,91	42,89	42,95						43,07																								
Station Gradiente		0,00	3,26		9,27	12,78	15,28		20,00						40,00						60,00						80,00						100,00			120,00						138,00	

500+000

500+100

Krümmung

Maßstab 10/R [cm]

Rechtskurve
Linkskurve

Abstand
des Fahrbahnrandes
von der Achse
links

Querneigung

Maßstab: 5,00 % / cm [cm]

linker Fahrbahnrand
rechter Fahrbahnrand

Abstand
des Fahrbahnrandes
von der Achse
rechts

R=30
L=5,473 m
R=∞
L=3,931 m
R=∞
L=13,135 m
R=17
L=21,873 m

R=∞
L=94,264 m


q = 2,5 %

q = 2,5 %

q = 2,5 %

q = 2,5 %

Zeichenerklärung

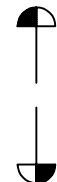

Gradientenhochpunkt



Gradiententiefpunkt



Ausrundungsbeginn Kuppe /
Ausrundungsende Wanne



Damm



Einschnitt

H = 20000 m
T = 362,155 m
f = 4,372 m
km 0+601,335
hTS = 415,868 m

Neigungsbrechpunkt
mit Angabe von:
Ausrundungshalbmesser
Tangentenlänge
Stichhöhe
Bau-km
Höhe Tangentenschnittpunkt

-2,0%
432,50 m

1,821%
789,22 m

Längsneigung und
Abstand zum nächsten
Neigungsbrechpunkt

Graben/Mulde links

Graben/Mulde rechts



Zertifiziert durch die TÜV Rheinland Cert GmbH
nach ISO 9001:2015, ISO 14001:2015, OHSAS 18001:2007

Sweco GmbH
Karl-Wiechert-Allee 1B
30625 Hannover

Telefon +49 511 3407-0
Telefax +49 511 3407-199

Datum	Zeichen
bearbeitet	12.02.2021
gezeichnet	12.02.2021
geprüft	12.02.2021
gez. i.V. Artal y Hillebrandt	

C:\data\CARD_Projekte\CARD91\0812-17-015_Bues_K336_B442_FE\FE_06_HP_500.PLT FE_06_HP_500 17.02.21 DE

Nr.	Art der Änderung	Datum	Zeichen

FESTSTELLUNGSENTWURF



Region Hannover
Fachbereich Verkehr
Postfach 147, 30001 Hannover

Straße / Abschn.-Nr. / Station:
K 336 / 10 / 0,0 bis 1,657

Unterlage / Blatt-Nr.: 6 / 9
Höhenplan
Zufahrt Wendeanlage (Achse 500)
Maßstab: 1 : 500 / 50

Datum	Zeichen
geprüft:	15.02.2021
gez. Engehausen	

Ersatz der Bahnübergänge in Poggenhagen B 442 und K 336

Aufgestellt:
Region Hannover, den 24.02.2021

im Auftrage: gez. Schepelmann