



Zufahrt Parkplatz West / Wendeanlage (RQ 3-3)


(Bereich Parkplätze Senkrechtaufstellung)

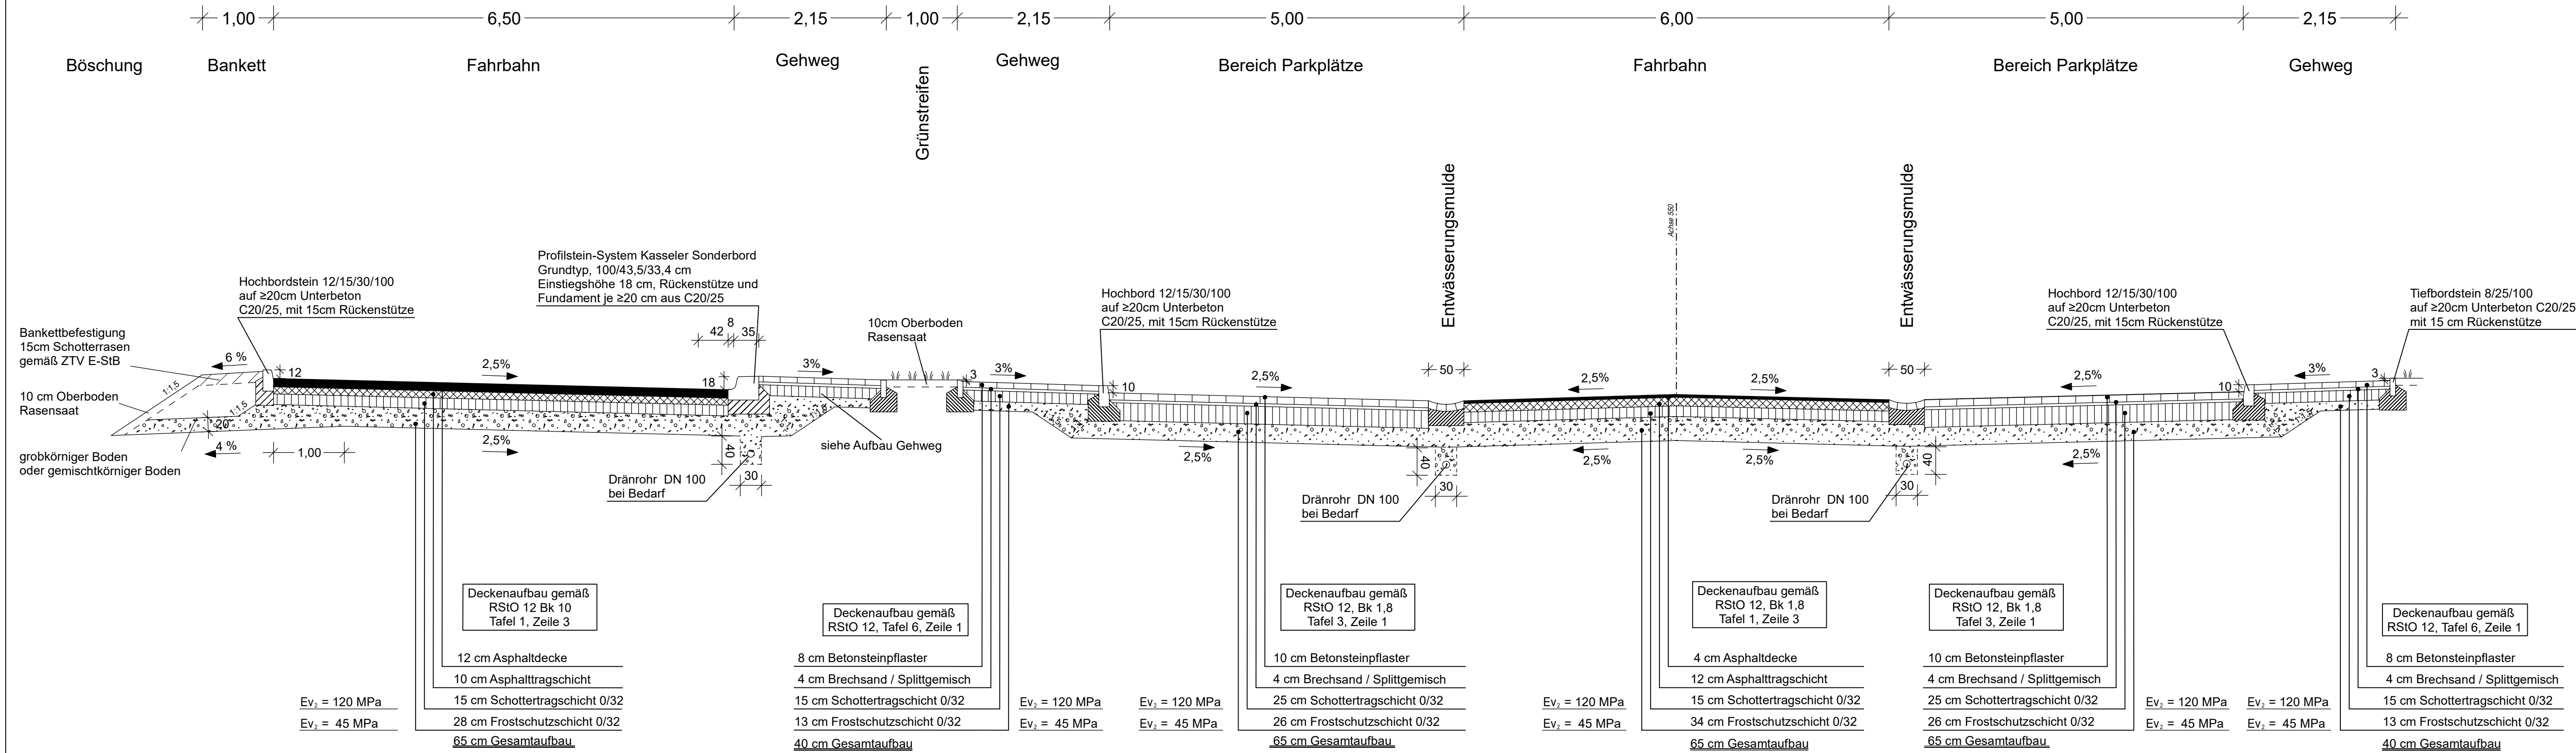

Wendeanlage Parkplatz West (RQ 4-4)

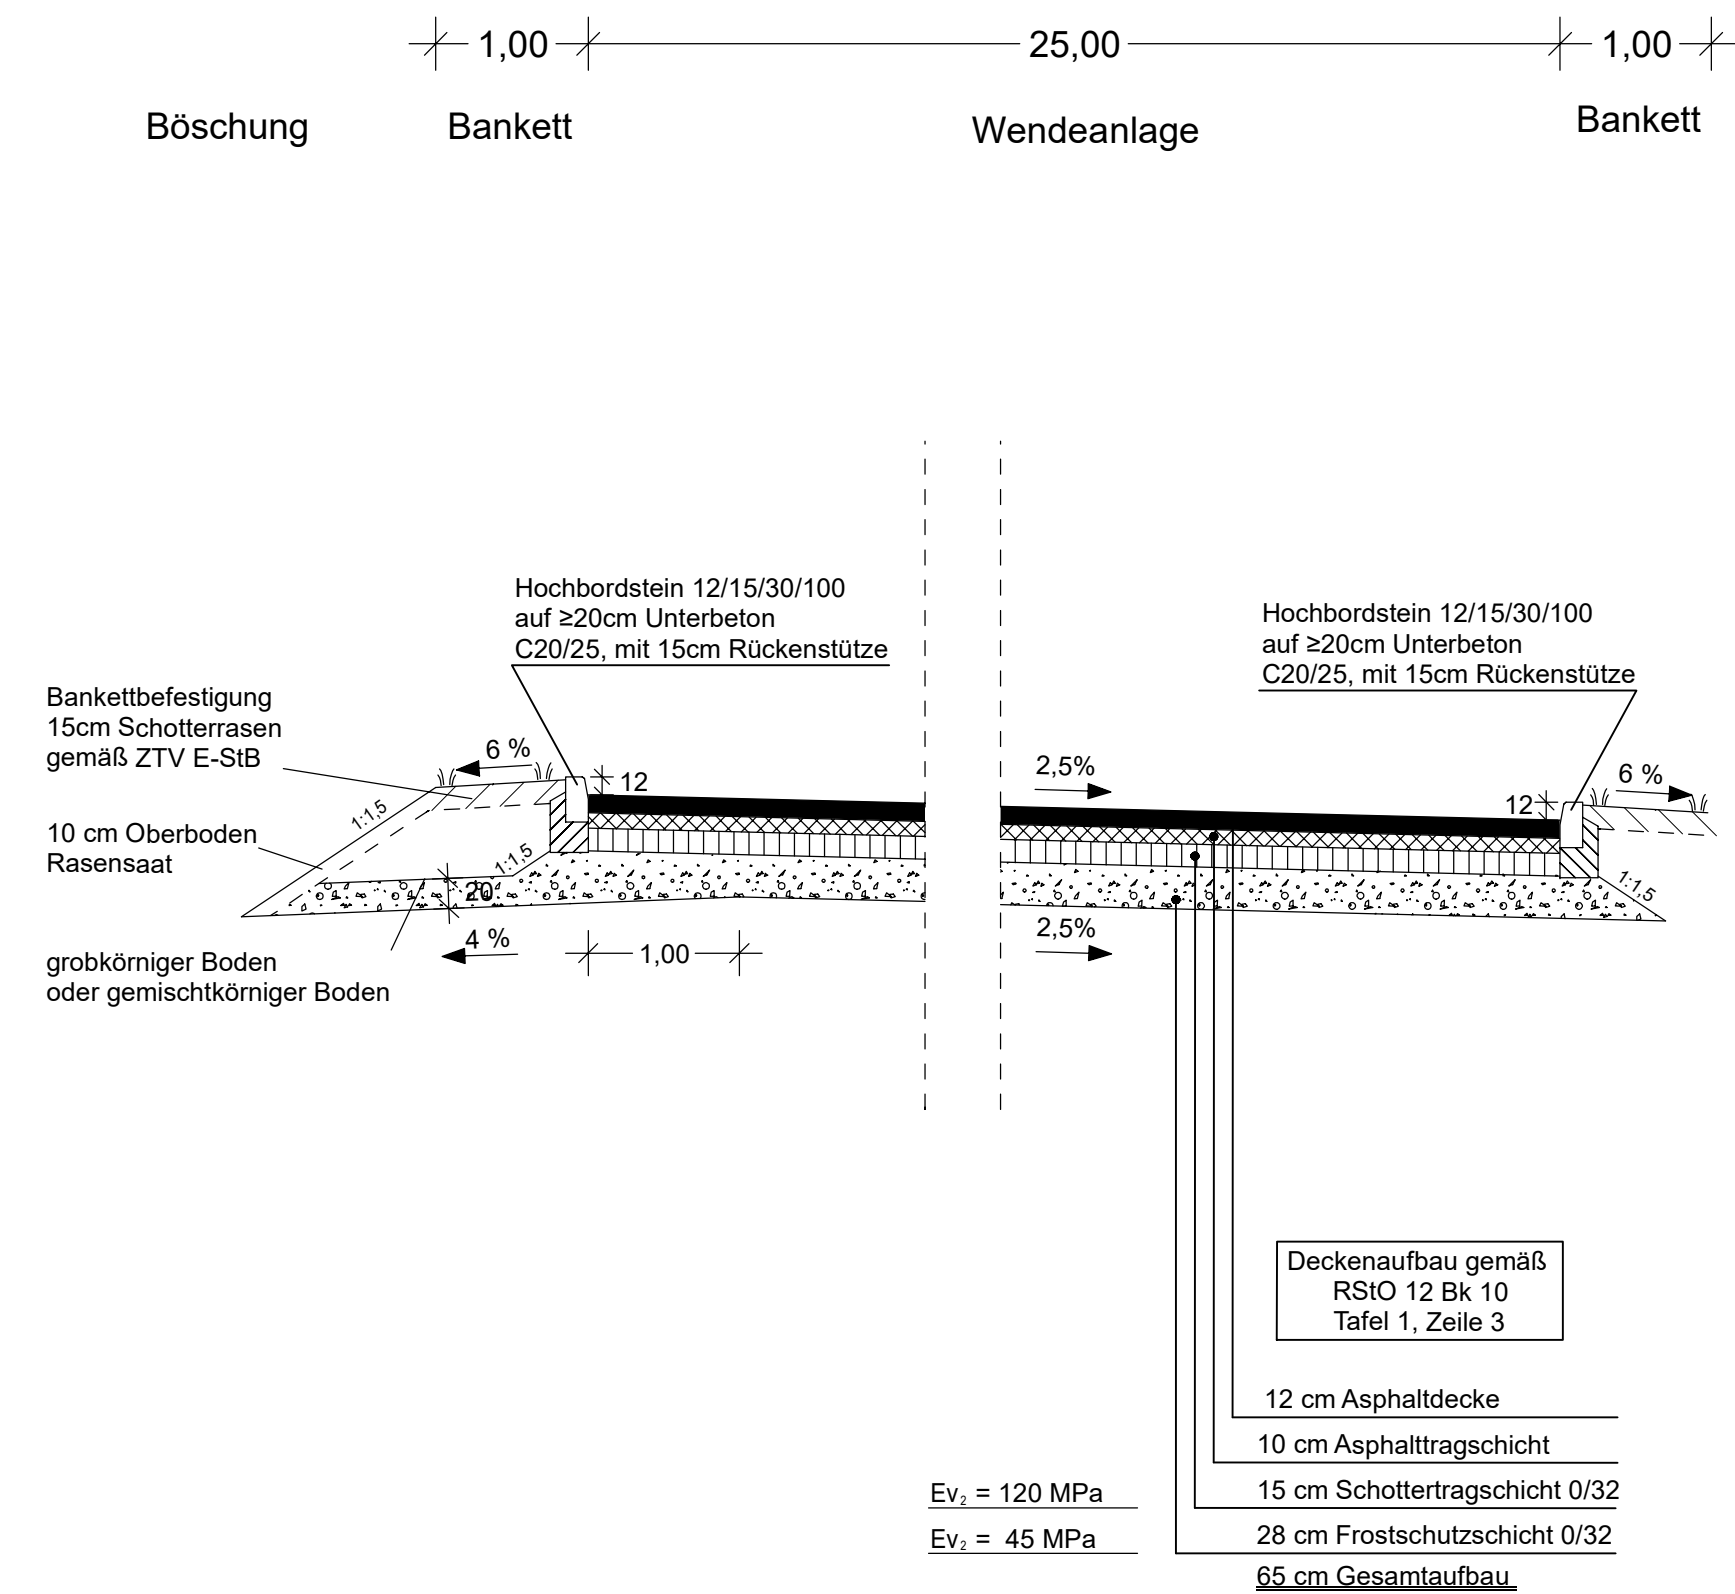

Wendeanlage Nord (RQ 6-6)

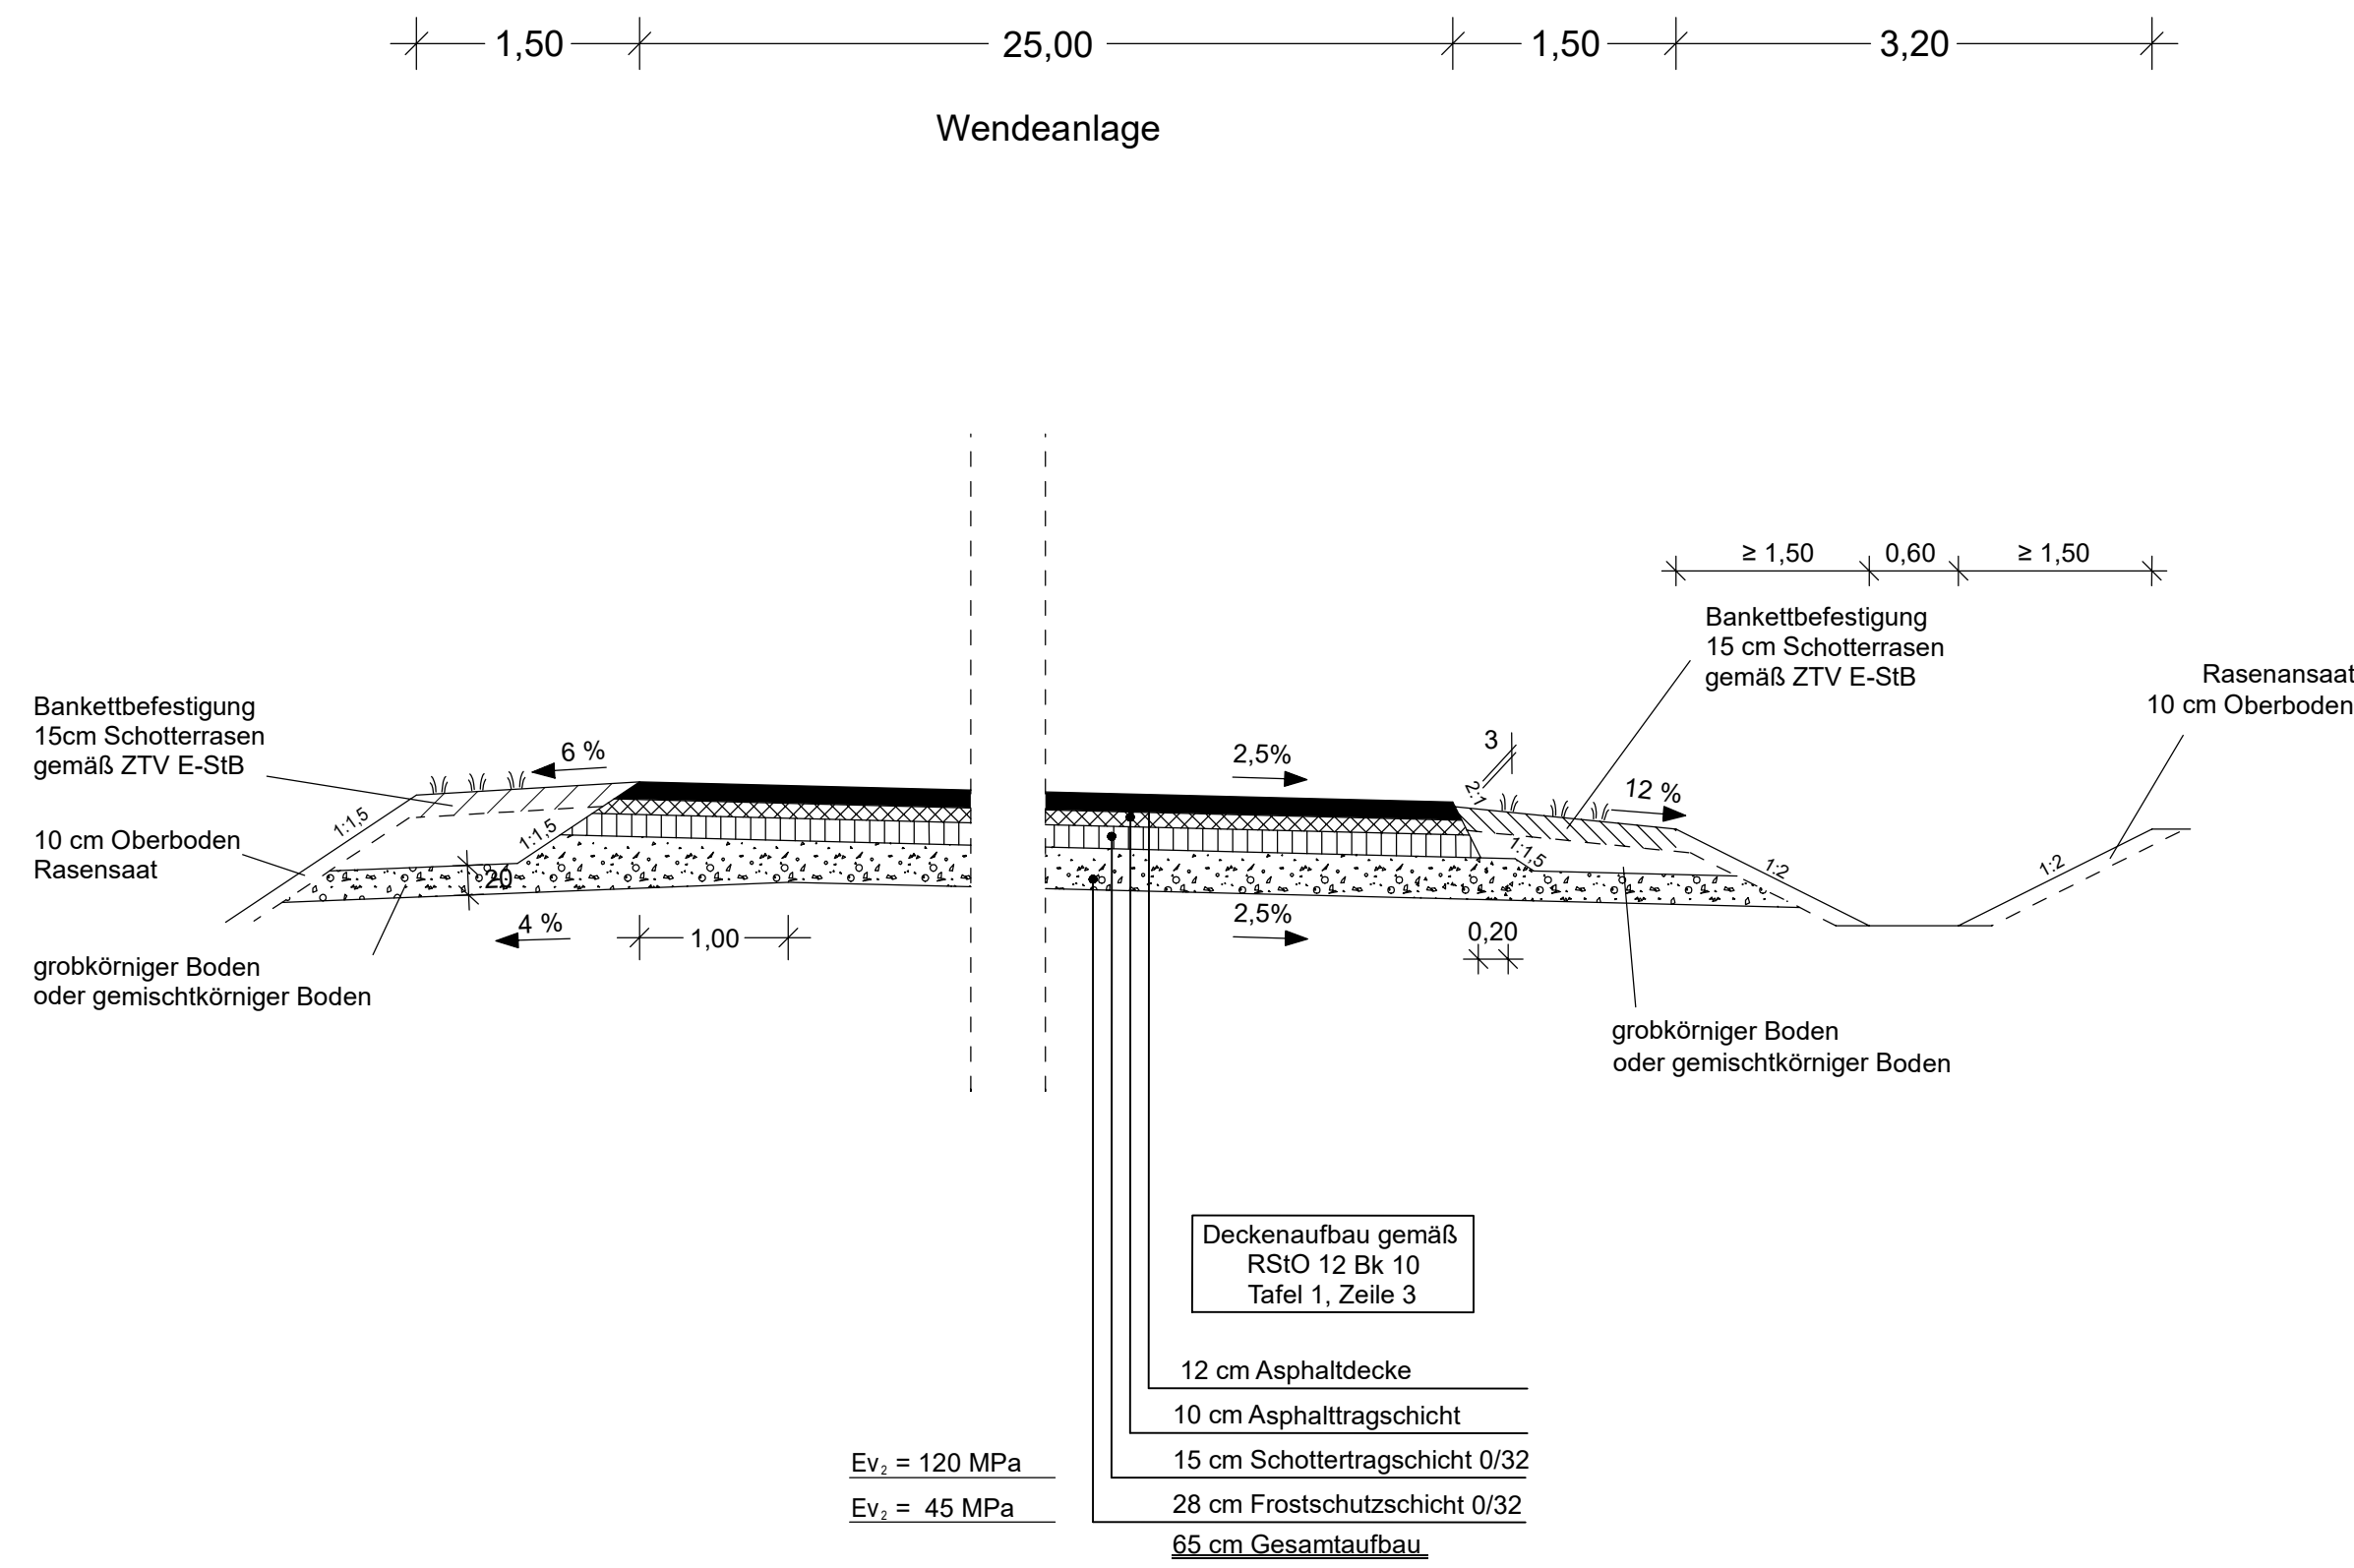

 SWECO <

FESTSTELLUNGSENTWURF

Region Hannover Fachbereich Verkehr Postfach 147, 30001 Hannover Straße / Abschn.-Nr. / Station: K 336 / 10 / 0,0 bis 1,657	Unterlage / Blatt-Nr.: 14 / 3 Regelquerschnitt Zufahrt Parkplatz West / Wendeanlage Maßstab: 1 : 50	
	Datum	Zeichen
	geprüft: 15.02.2021	gez. Engehausen

Ersatz der Bahnübergänge in Poggenhagen
B 442 und K 336

Aufgestellt:
Region Hannover, den 24.02.2021

im Auftrage: gez. Schepelmann