


Zufahrt zum Bahnhof (RQ 5-5)

(Bereich Parkplätze Senkrechtaufstellung)

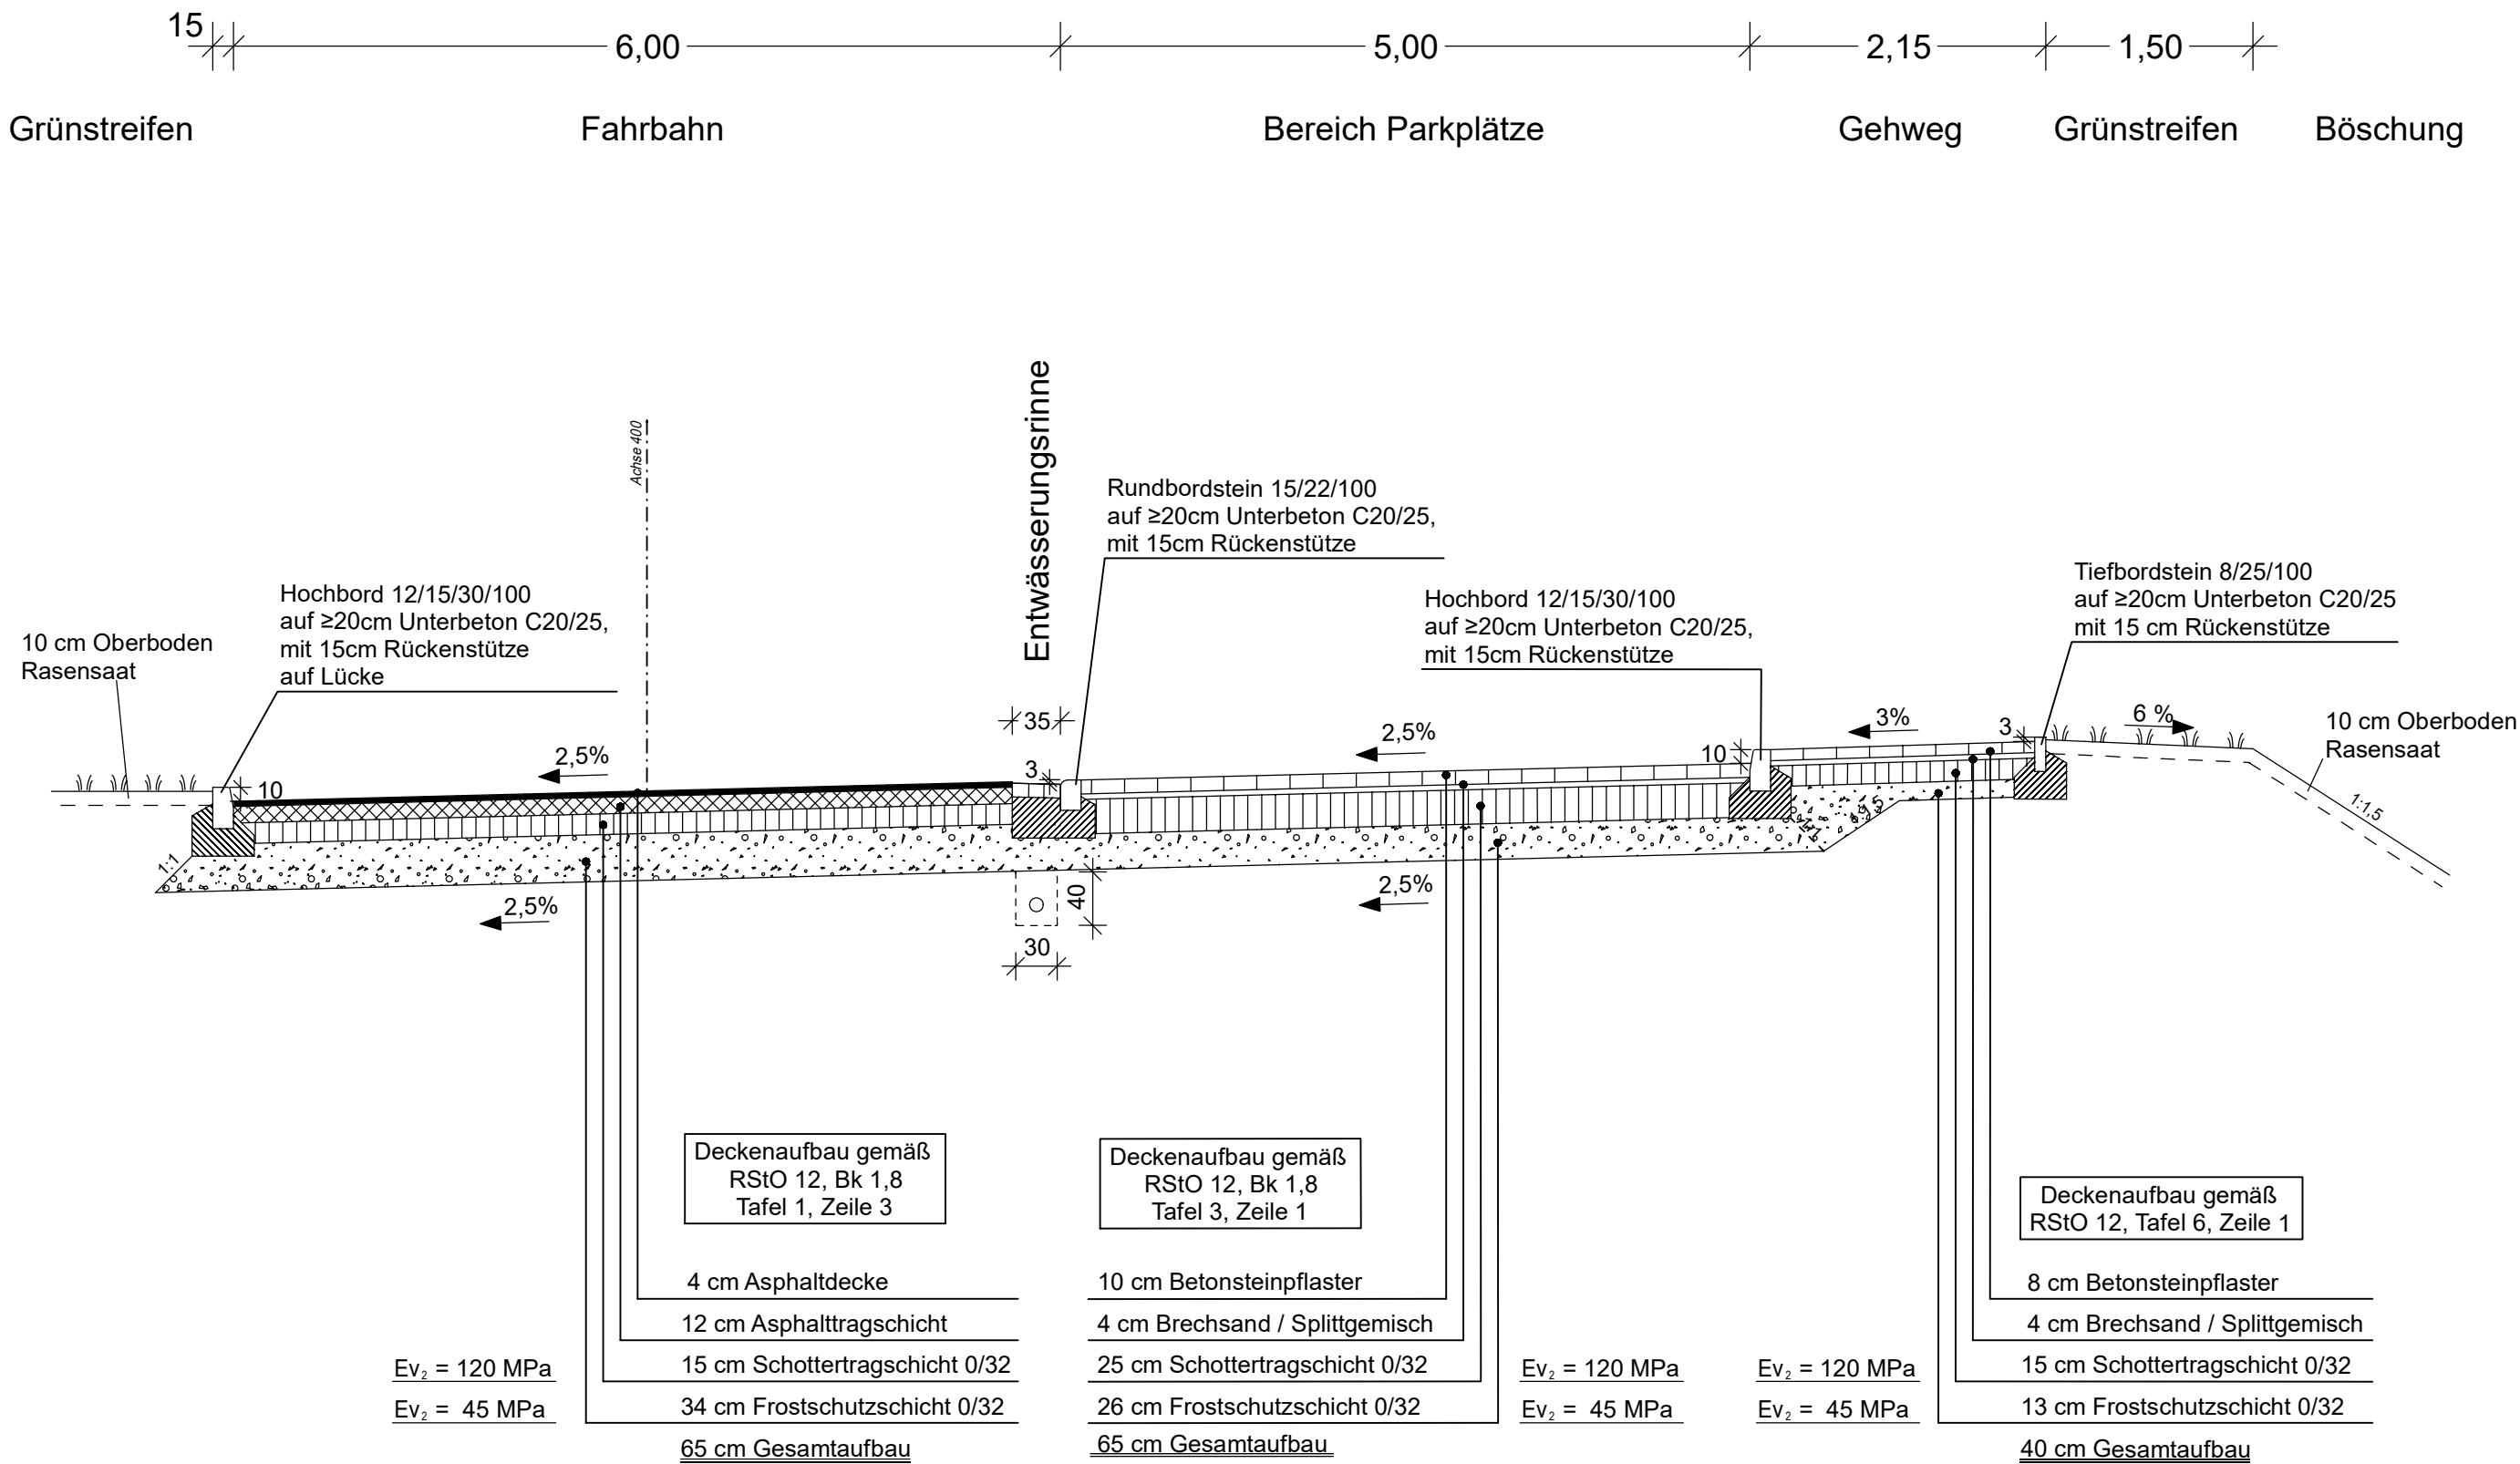

SWECO

Zertifiziert durch die TÜV Rheinland Cert GmbH  
nach ISO 9001:2015, ISO 14001:2015, OHSAS 18001:2007

Sweco GmbH  
Karl-Wiechert-Allee 1B  
30625 Hannover

Telefon +49 511 3407-0  
Telefax +49 511 3407-199

| Datum                         |            | Zeichen |
|-------------------------------|------------|---------|
| bearbeitet                    | 12.02.2021 | Scz     |
| gezeichnet                    | 12.02.2021 | Bbe     |
| geprüft                       | 12.02.2021 |         |
| gez. i.V. Artal y Hillebrandt |            |         |

C:\data\CARD\_Projekte\CARD91\0812-17-015\_Bues\_K336\_B442\_FE\FE\_14\_RQ.PLT 04-RQ\_Zufahrt Bahnhof 17.02.21 DE

| Nr. | Art der Änderung | Datum | Zeichen |
|-----|------------------|-------|---------|
|     |                  |       |         |
|     |                  |       |         |
|     |                  |       |         |

FESTSTELLUNGSENTWURF



Region Hannover  
Fachbereich Verkehr  
Postfach 147, 30001 Hannover

Straße / Abschn.-Nr. / Station:  
K 336 / 10 / 0,0 bis 1,657

Unterlage / Blatt-Nr.: 14 / 4  
Regelquerschnitt  
Zufahrt zum Bahnhof  
Maßstab: 1 : 50

|          | Datum      | Zeichen         |
|----------|------------|-----------------|
| geprüft: | 15.02.2021 | gez. Engehausen |

Ersatz der Bahnübergänge in Poggenhagen  
B 442 und K 336

Aufgestellt:  
Region Hannover, den 24.02.2021

im Auftrage: gez. Schepelmann