LzH/F - ÜS

"Ramsloh Hauptstraße"
BÜkm 40,840

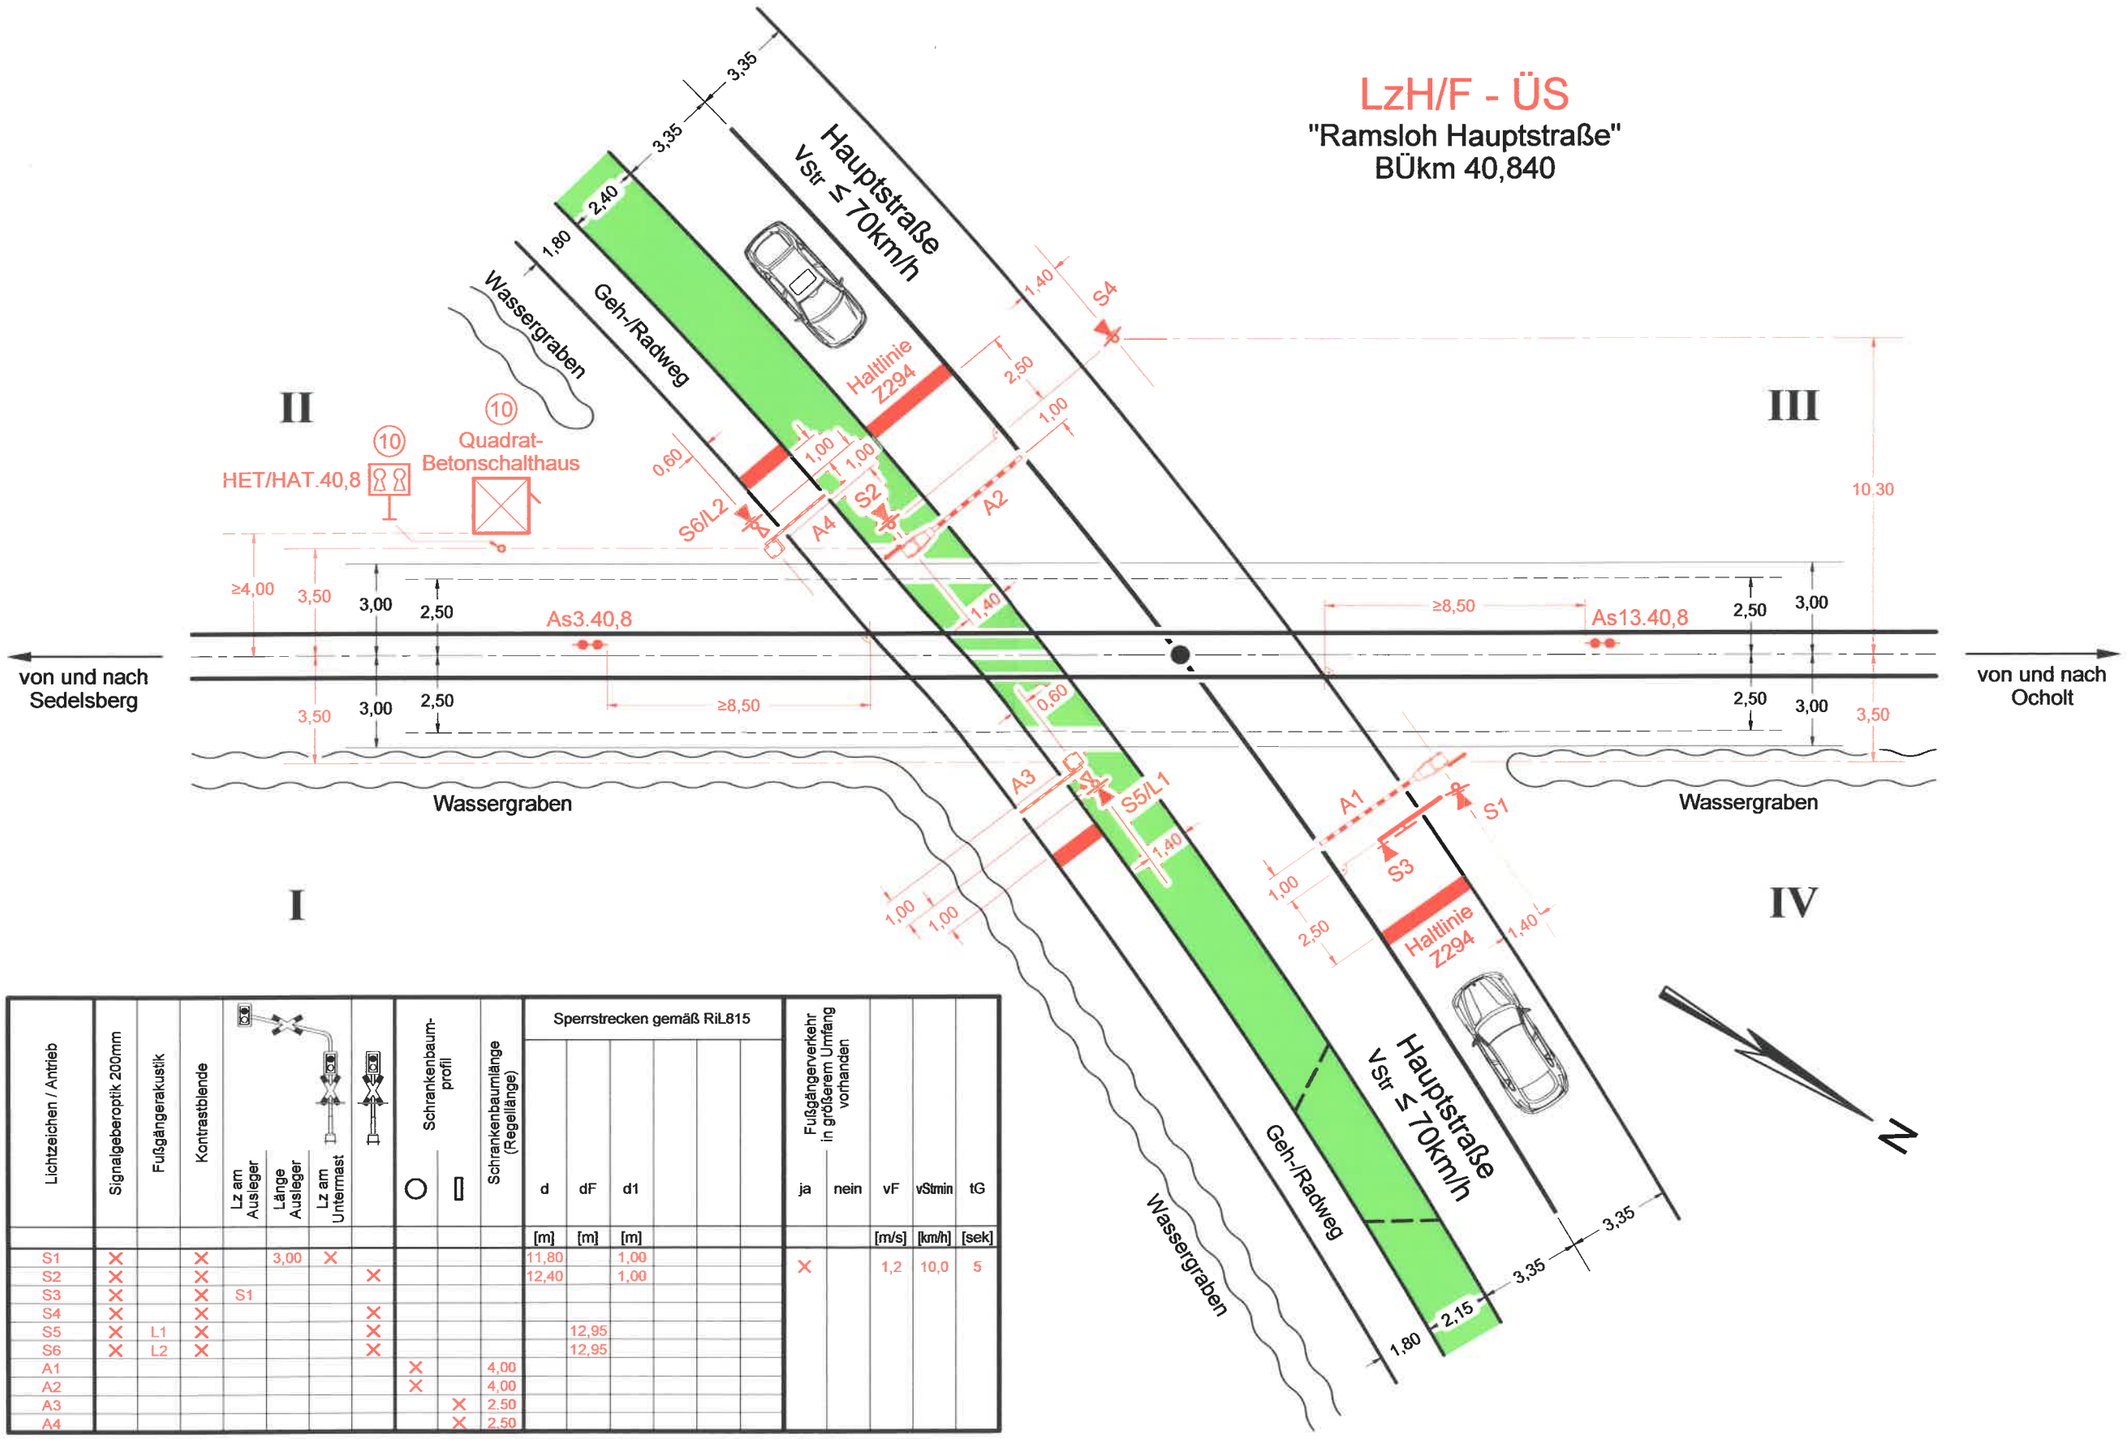

Lichtzeichen / Antrieb	Signalgeberoptik 200mm	Fußgängerakustik	Kontrastblende	Lz am Ausleger	Länge Ausleger	Lz am Untermast		Schrankenbaum-profil ○	Schrankenbaum-profil ▯	Schrankenbaumlänge (Regellänge)	Sperrstrecken gemäß RiL815 d	dF	d1				Fußgängerverkehr in größerem Umfang vorhanden ja	nein	vF	vStmin	tG
											[m]	[m]	[m]						[m/s]	[km/h]	[sek]
S1	X		X		3,00	X					11,80		1,00				X		1,2	10,0	5
S2	X		X				X				12,40		1,00								
S3	X		X	S1																	
S4	X		X				X														
S5	X	L1	X				X					12,95									
S6	X	L2	X				X					12,95									
A1								X		4,00											
A2								X		4,00											
A3									X	2.50											
A4									X	2.50											