

Land Niedersachsen

Anlage 5.1

380-kV-Leitung Wilhelmshaven -Fedderwarden KWAL Nr. 316

Wegenutzungsplan

2. Deckblatt

Legende:


blau = Deckblattänderung
grün = 2. Deckblattänderung
nutzbare Straßen und Wege

Grenzen:

Land
Landkreis
Gemeinde
Flurbereinigung

FFH
NSG
WSG
Naturdenkmal
geschützter Landschaftsbestandteil
Rohstoffsicherungsgebiet

LSG
VSG

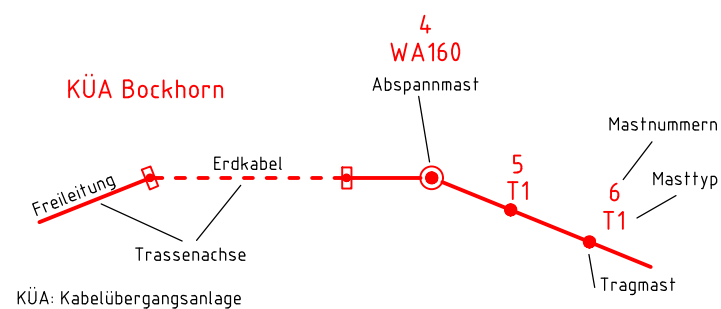

Planfeststellungsunterlage

Aufgestellt
Berlin, 25.05.2018

i.v.P. Bockmann *i.A. Ehlke*

Firma
Omexom
Hochspannung GmbH

Maßstab:
1 : 25000

Einheit:
Meter

	Datum	Name
Bearb.	13.11.2015	Bock
Gepr.	20.11.2015	Kühnemund
Zustand		Gültig
Org.-Einheit ANW		-

B	Umrassierung	16.05.18	OHS
A	Wegenutzung	31.01.17	OHS
Zust.	Änderung	Datum	Name



Blatt: 1 / 1

Salzungsgemäß ausgelegt in der Zeit
vom
bis

Zeit und Ort der Auslegung sind vor Auslegung ortsüblich bekannt gemacht worden

Gemeinde:

Dienstsiegel/Unterschrift

Planfeststellungsbehörde

Kreisfreie Stadt
Wilhelmshaven

LK Friesland
Stadt Schortens

