

380-kV-Leitung
Wilhelmshaven – Fedderwarden KWAL
Nr. 316


KP-Nr. 1.70 – UW Fedderwarden

(Zuwegung auf Blatt 7)

2. Deckblatt

Legende:

Grenzen:

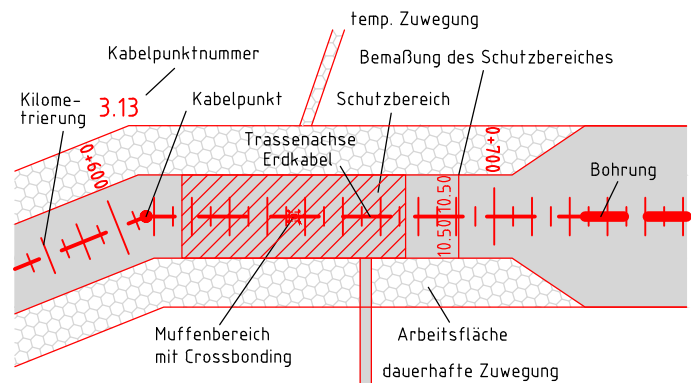

- 1 Bauwerksnummer
- 1 Eigentümer Schlüsselnummer
- 5 Grundstücksordnungsnummer
- 37 Flurstücksnummer

blau = Deckblattänderung
grün = 2. Deckblattänderung

Land	
Kreis	
Stadt/Gem.	
Gemarkung	
Flur	
Flurstück	
Flurbereinigung	
Rückbau	
Hoch- u. Mittlensp.-Ltg.	

Planfeststellungsunterlage

Aufgestellt
Berlin, 25.05.2018

J. V. P. Hermann

i.A. Ebelich

Firma
Omexom
Hochspannung GmbH

Maßstab
1 : 200

Einheit:
Meter

				Datum	Name
			Bearb.	13.11.2015	Joachim
			Gepr.	20.11.2015	Kühnemund
			Zustand		Gültig
			Org.-Einheit ANW		-

B	Stationierung	14.05.18	OHS	
A	ET-Schlüsselnr.	14.09.16	OHS	
Zust.	Änderung	Datum	Name	Blatt: 4 / 7

Satzungsgemäß ausgelegt in der Zeit

vom
bis

Zeit und Ort der Auslegung sind vor Auslegung ortsüblich bekannt gemacht worden

Gemeinde:

Dienstsiegel/Unterschrift

Planfeststellungsbehörde