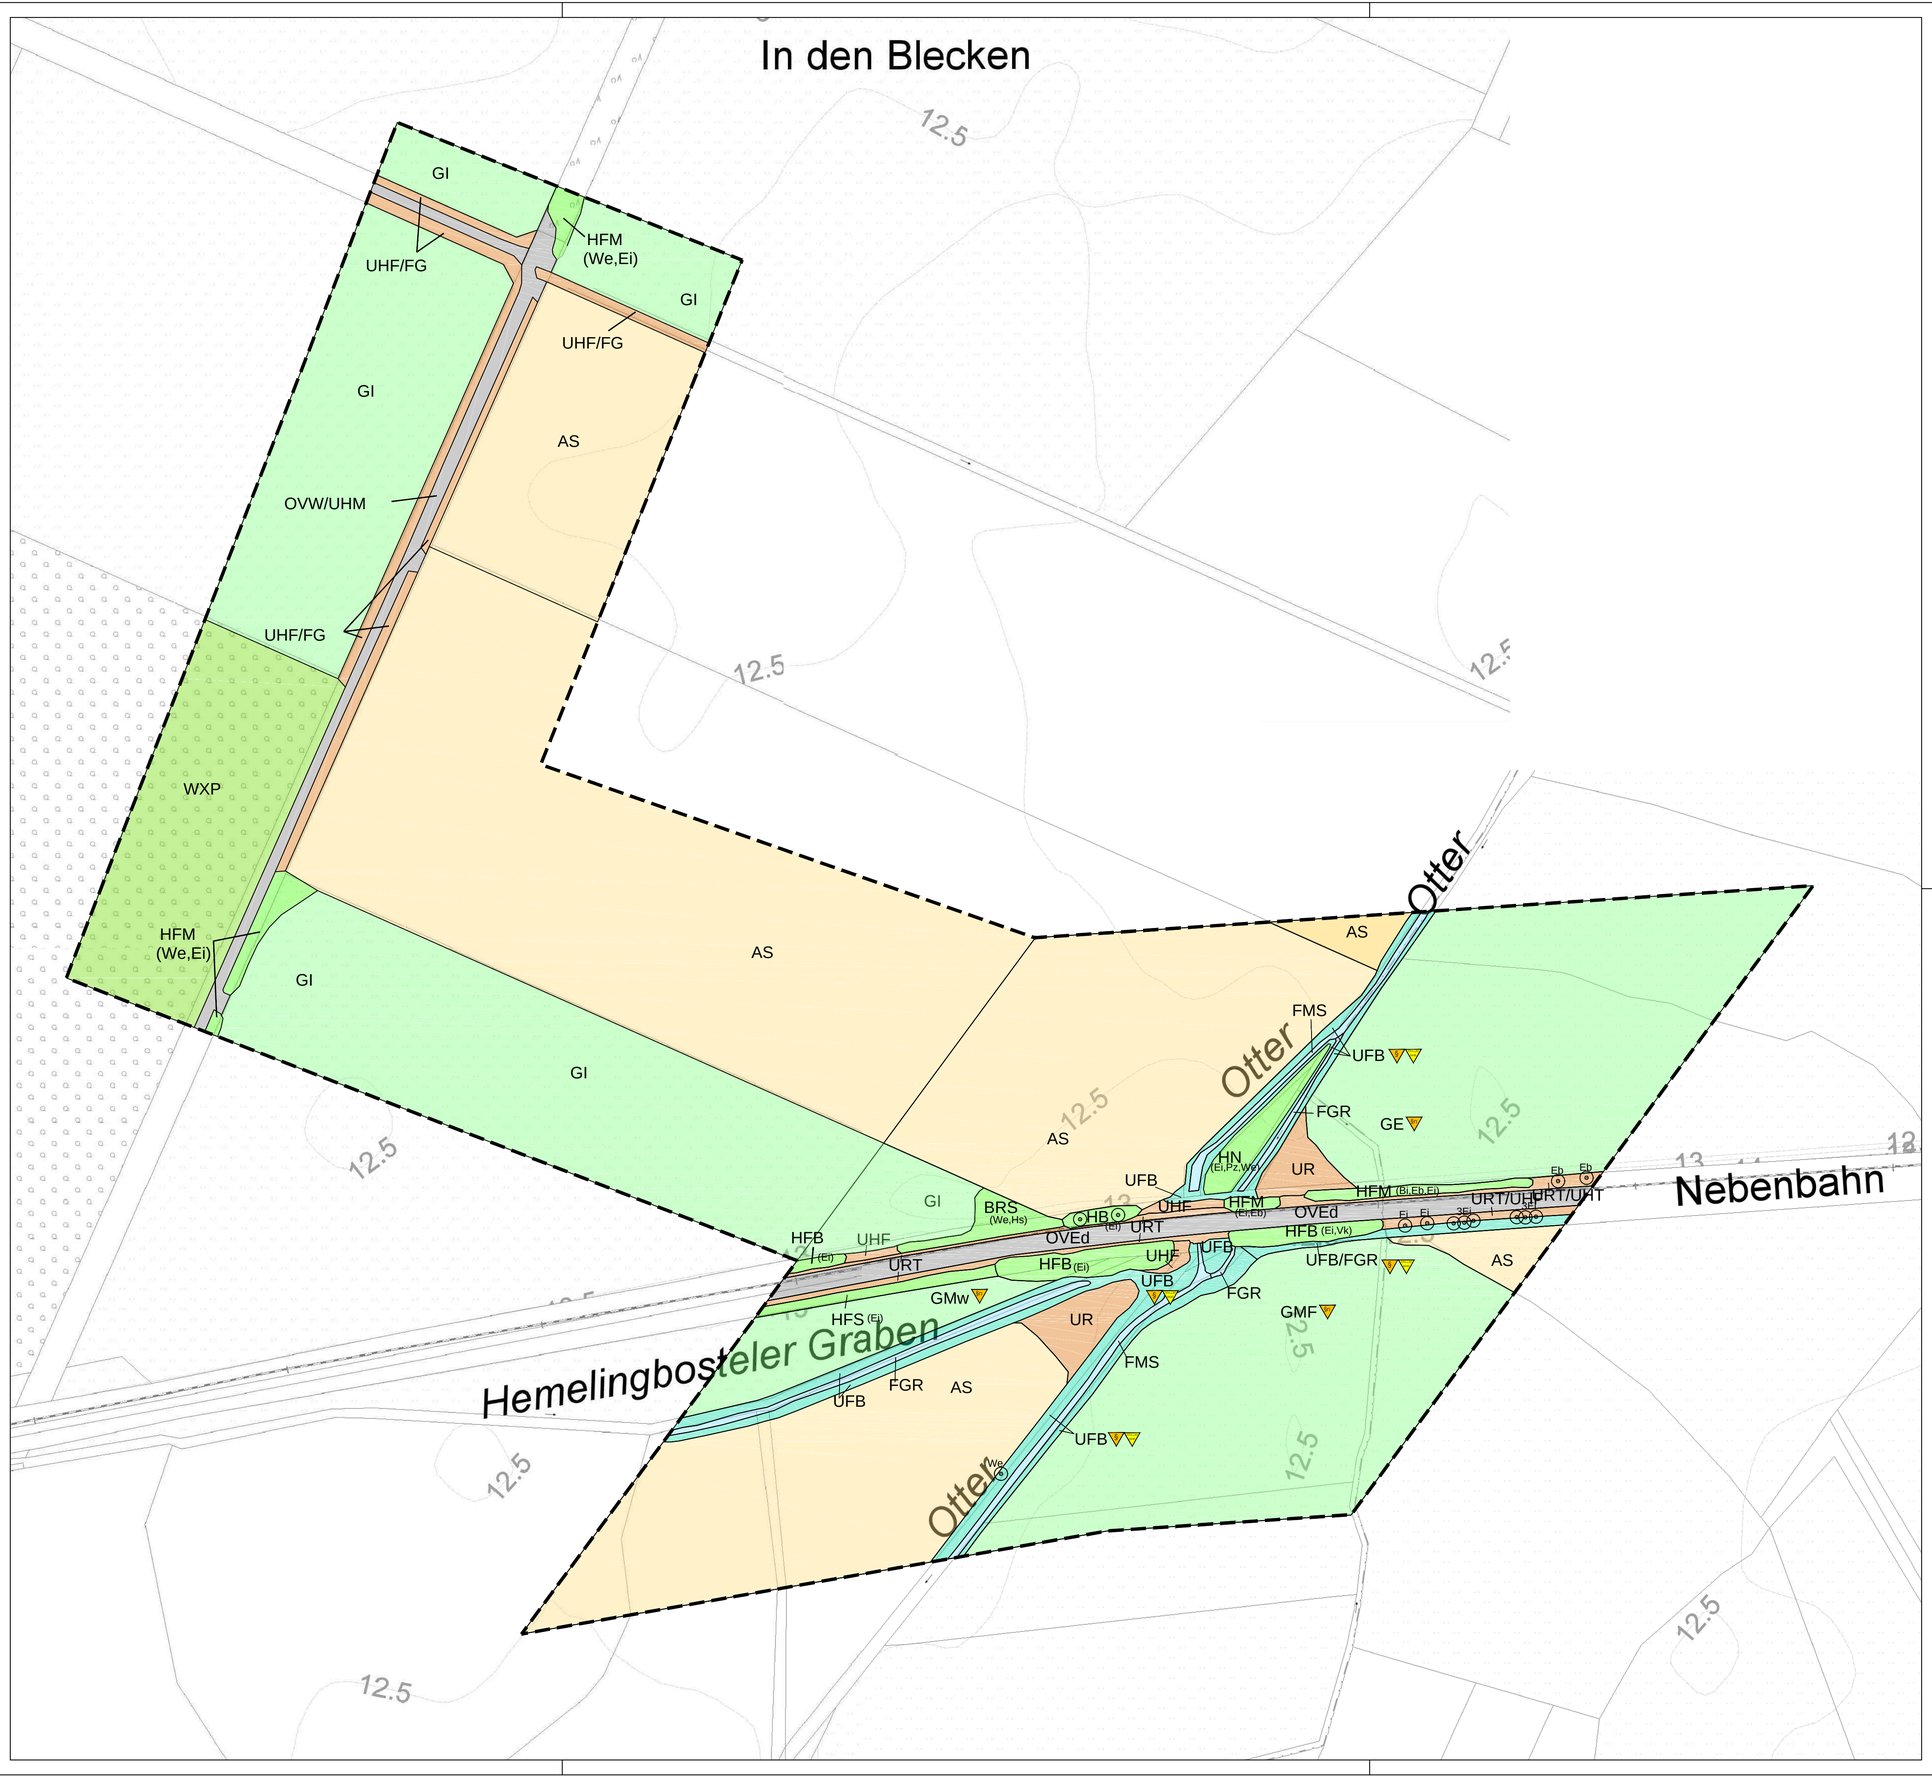

Legende

Bestand

Biotoptypen

(nach dem Kartierschlüssel für Biotoptypen in Niedersachsen, NLWKN, v. Drachenfels, 2016)

Nadelwald
- WZK Kiefernforst
- WXP Hybridpappelforst

Gebüsche und Gehölzbestände
- BRS Sonstiges naturnahes Sukzessionsgebüsch
- HN Naturnahes Feldgehölz
- HFS Strauchhecke
- HFB Baumhecke
- HFM Strauch-Baumhecke
- HB Baumbestand

Gewässer
- FMS Mäßig ausgebauter Tieflandbach mit Sandsubstrat
- FG Graben
- FGR Nährstoffreicher Graben

Feuchte Hochstaudenflur
- UFB Bach- und sonstige Uferstaudenflur

Offenbodenbereiche und Schotterflächen
- DOS Sandiger Offenbodenbereich
- OFZs Sonstige befestigte Fläche, geschottert

Grünland
- GMw Mesophiles Grünland, Weidenutzung
- GMF Mesophiles Grünland mäßig feuchter Standorte
- GE Artenarmes Extensivgrünland
- GI Artenarmes Intensivgrünland

Ackerflächen
- AS Sandacker

Ruderalfluren und Heiden
- UHF Halbruderale Gras- und Staudenflur feuchter Standorte
- UHT Halbruderale Gras- und Staudenflur trockenerStandorte
- UHB Artenarme Brennesselflur
- UR Ruderalflur
- URT Ruderalfur trockener Standorte
- HCT Trockene Sandheide

Verkehrsflächen
- OVE Gleisanlage
- OVEd Gleisanlage auf Damm
- OVW Weg
- OVWs Weg, geschottert

Gehölzarten (⊙) Einzelbaum

Bi	Birke	Hs	Hasel	Ro	Rose
Eb	Eberesche	Ki	Kiefer	Vk	Vogel-Kirsche
Ei	Eiche	Pz	Zitter-Pappel	We	Weide

Sonstiges

- gesetzlich geschütztes Biotope nach § 30BNatSchG
- gesetzlich geschütztes Biotop nach § 22 Abs. 4 NAGBNatSchG
- FFH-LRT 6430 „Feuchte Hochstaudenfluren der planaren und montanen bis alpinen Stufe"

Art der Änderung	Datum	Aufgestellt
Legendenanpassung	02/2020	R. Brose
Erweiterung des Untersuchungsgebietes und der Bestandskartierung aufgrund der Ergänzung der Baustellenzufahrt	12/2019	R. Brose

WLW Landschaftsarchitekten und Biologen
WELLNITZ RASCH-WELLNITZ GRÖGER
FREIE LANDSCHAFTSARCHITEKTEN UND DIPLOM-BIOLOGE
BWK / SRL / VDI
19288 Ludwigslust, Neustädter Straße 32a, Tel.03874/620490, Fax 03874/620491

	Datum	Name
bearbeitet	12/2019	R. Brose
gezeichnet	12/2019	I. Lindenschmidt
geprüft	12.12.2019	P. Wellnitz

Legende

Flurstückgrenze

Flurstücknummer 137/4

Planungsgrundlage

- Bestandsvermessungen des Vermessungsbüros ESC vom April 2012
- Bestandszeichnung WKC vom 02.02.2017
- Legenschaftskataster vom Vermessungsbüro Hesse vom 06.07.2019

Alle Höhenkoten und Koordinaten beziehen sich auf das Bezugssystem: DB-REF

Sämtliche Maße sind örtlich zu prüfen !

Index	Änderungen	Datum	Name
b	Anpassung Baustraße	10.10.19	TSH
a	Änderung BE-Flächen, Ergänzung Baustraße, Anpassung Baugrube	08.08.19	TSH

GENEHMIGUNGSZEICHNUNG

Planverfasser
WKC Hamburg GmbH
Planungen im Bauwesen
Veritaskai 8, 21079 Hamburg
Tel. (040) 79 000 1-0 www.wk-consult.com

	Datum	Name
Bear.	10.10.19	TSH
Gez.	10.10.19	TSH
Gepr.	10.10.19	DNI

Bauherr

Eisenbahnen und Verkehrsbetriebe Elbe-Weser GmbH
Am Bahnhof 1
27432 Bremervörde

Bauvorhaben

Neubau eines Durchlassbauwerkes
Bahn-km 45,803
im Zuge der Strecke 1: Bremerhaven - Harsefeld - Buxtehude

Darstellung

Lageplan
Karte 1: Bestandsübersichtsplan

Maßstab: 1:1.000

Zeichnungs-Nr.: 2017-017-1-403

H/B = 594 / 1.031 (0.61m²)

Allplan 2018