


Fa. Wilhelm Wussow

Antrag auf Planfeststellung für die Erweiterung eines bestehenden Abbaugewässers - Harmenhausen IV Rekultivierungsplan

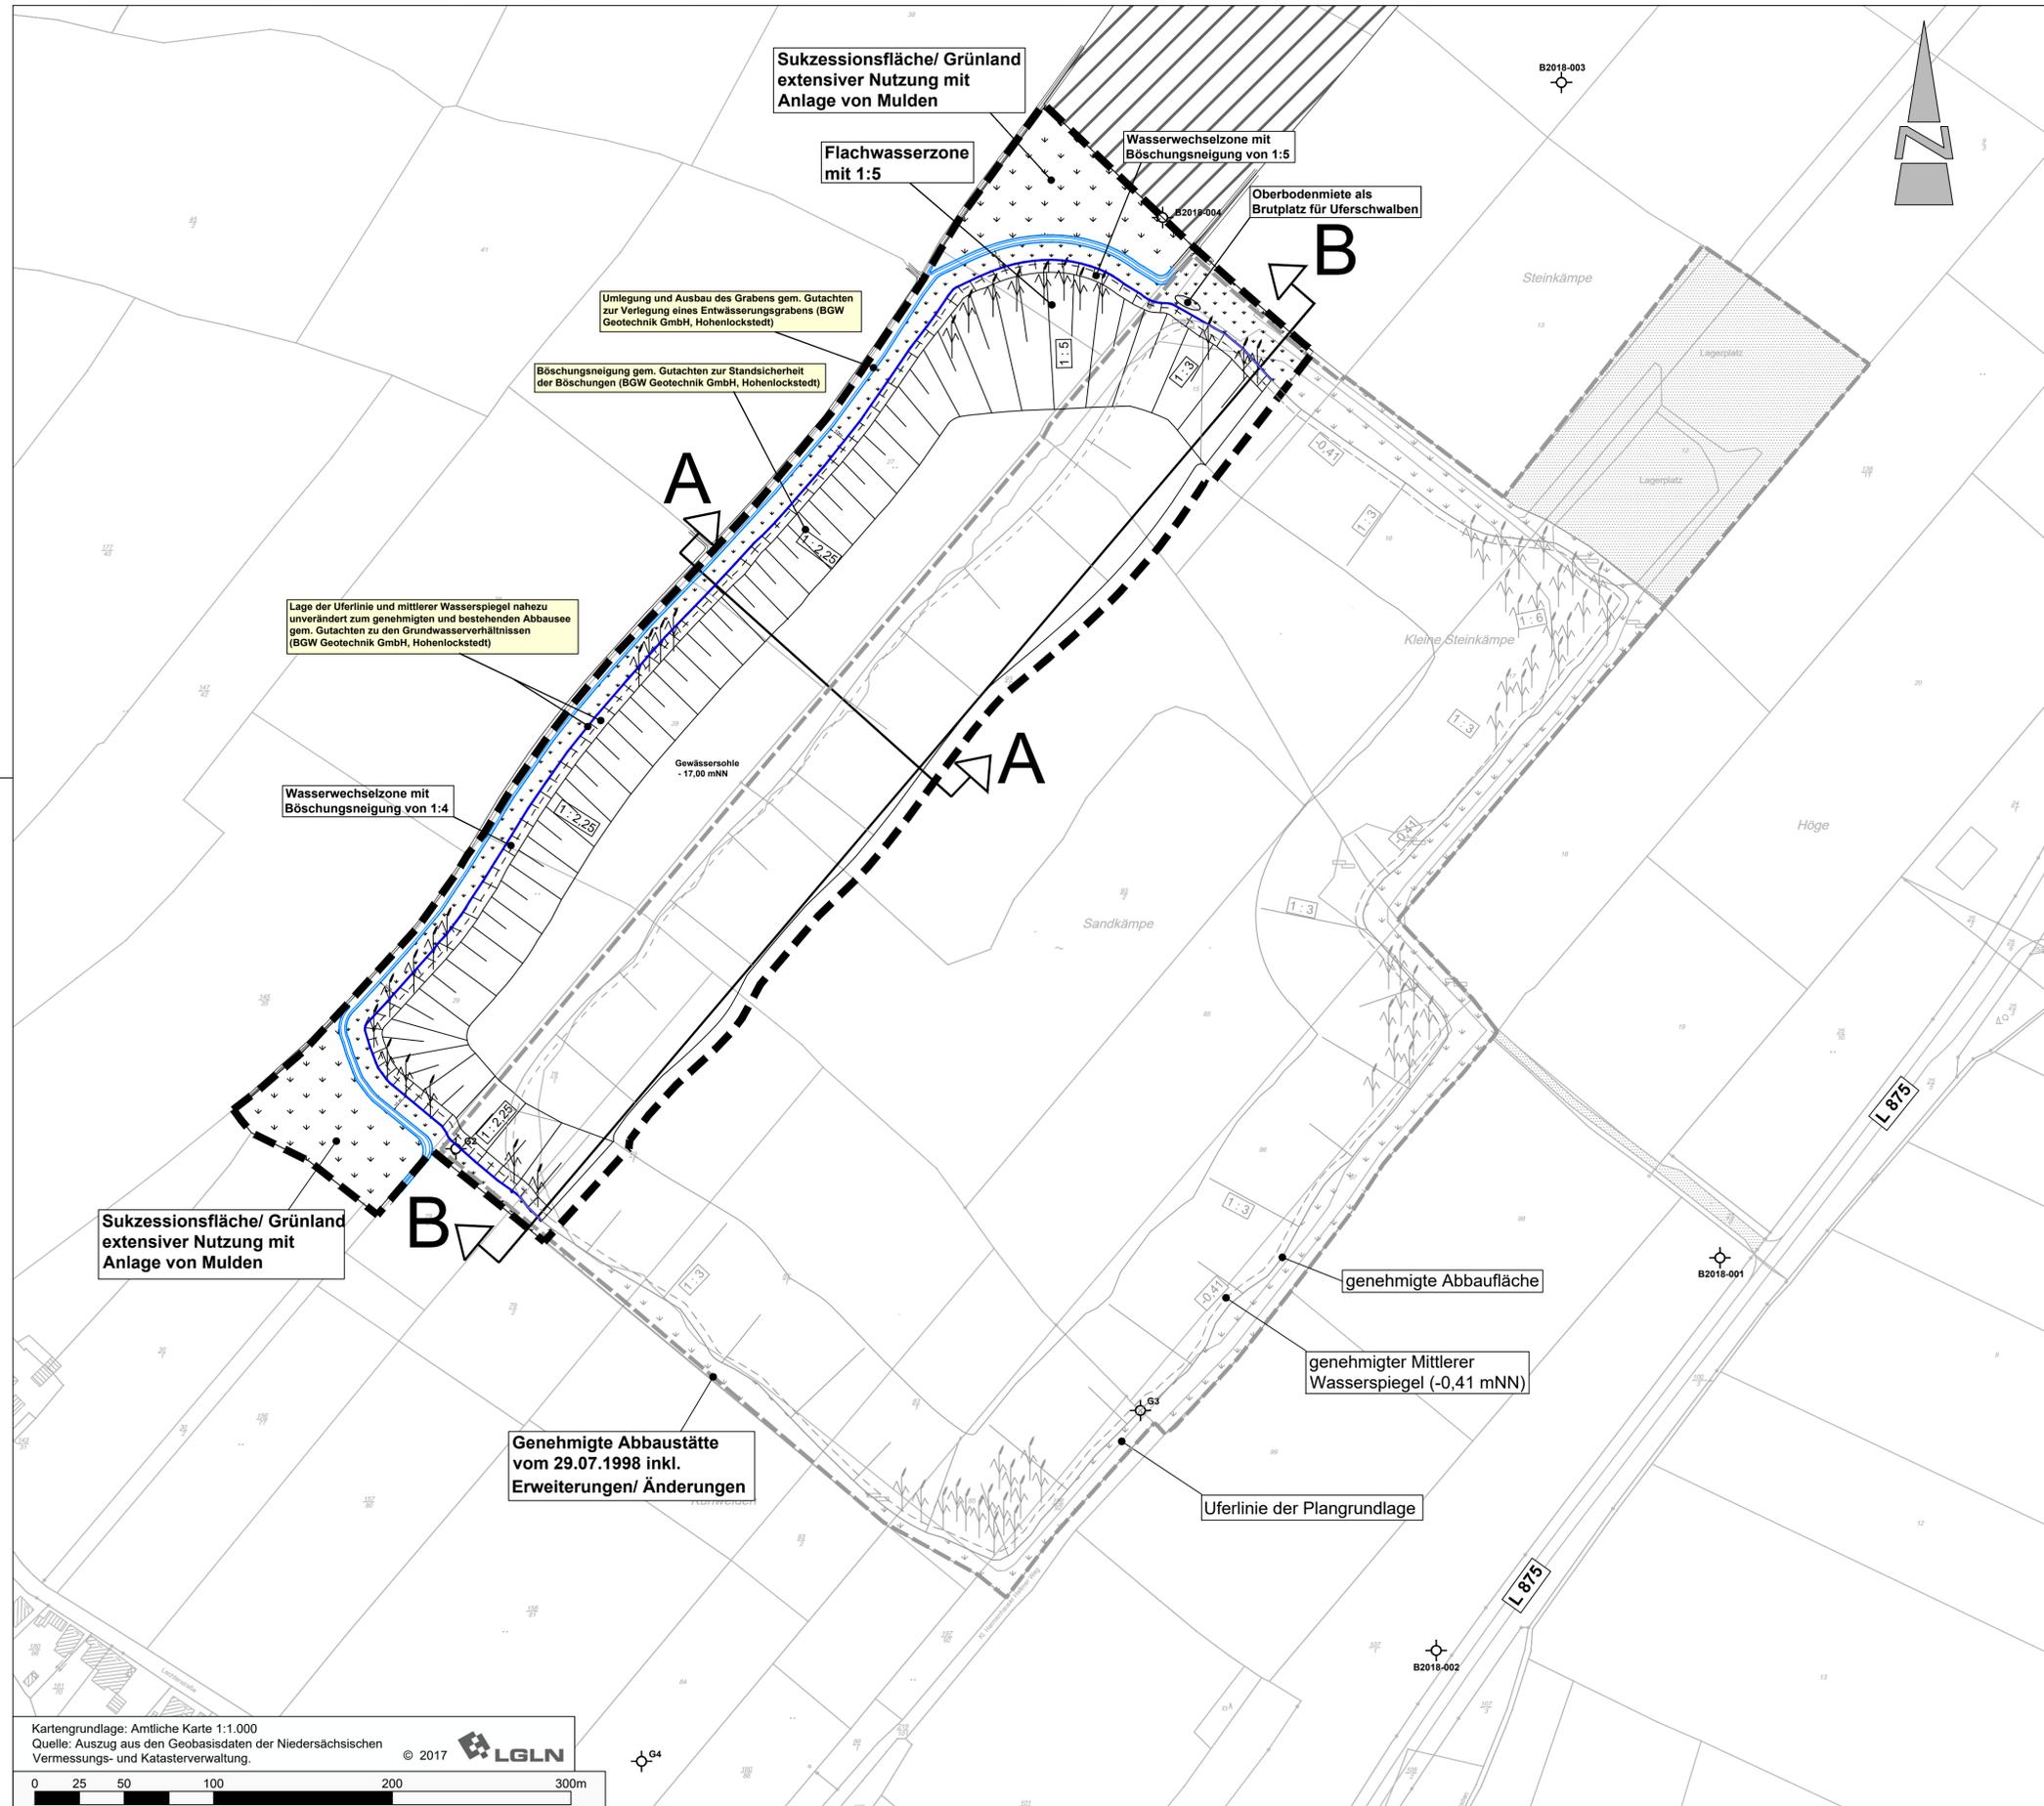

Planzeichenerklärung

- genehmigte Abbaustätte vom 29.07.1998 inkl. Erweiterungen
- Grenze der hier beantragten Erweiterung der Bodenabbaustätte
- Flurstücksgrenze
- Flurstücksnummer
- 110 kV-Leitung
- Uferlinie
- Linie des mittleren Wasserstandes an der Uferböschung
- Böschungsbereich des Sandabbaus
- Böschungsneigung
- geplante maximale Abbautiefe
- Umgelegter und ausgebauter Graben gemäß Darstellung im Gutachten zur Verlegung eines Entwässerungsgrabens (BGW Geotechnik GmbH)
- Landwirtschaftliche Nutzung
- Sukzessionsfläche/ Grünland extensiver Nutzung
- Röhricht
- Kompensationsflächen der Fa. W. Wussow

B2018-001 Lage und Bezeichnung der Grundwassermessstellen* (flache Sondierung)

G2 Lage und Bezeichnung der Grundwassermessstellen*

A—A' Lage der Schnitte

* Darstellung der Grundwassermessstellen gem. Anlage 5: Plan der Grundwasserspiegelgleichen des Gutachten zu den Grundwasserverhältnissen der BGW Geotechnik GmbH, Hohenlockstedt, 2018)

Anmerkungen:
Die Umlegung des Grabens erfolgt gemäß der Darstellung im Gutachten zur Verlegung eines Entwässerungsgrabens (BGW Geotechnik GmbH, Hohenlockstedt, 2018).

Die Darstellung der Böschungsbereiche der Erweiterung erfolgt gemäß des Gutachten zur Standsicherheit der Böschungen (BGW Geotechnik GmbH, Hohenlockstedt, 2018).

Die Darstellung der Uferlinie sowie des mittleren Wasserspiegels erfolgt gemäß dem Inhalt des Gutachten zu den Grundwasserverhältnissen (BGW Geotechnik GmbH, Hohenlockstedt, 2018)

Nutzungsaufgaben und Hinweise gemäß Stellungnahme der UNB des Landkreis Wesermarsch zu bestehenden Kompensationsflächen der Fa. Wussow

A. Nutzungsaufgaben für Flurstücke 6 und 26 der Flur 17

- keine maschinelle Bearbeitung in der Zeit vom 15.03. bis 15.06. eines jeden Jahres
- kein Pestizideinsatz
- Düngung nur im Einvernehmen mit der zuständigen Naturschutzbehörde
- Keine Beweidung durch Pferde in der Zeit vom 15.03. bis 15.06. eines jeden Jahres
- es sind nicht mehr als 2 Tiere je ha in der Zeit vom 15.03. bis 15.06. eines jeden Jahres zulässig
- im Herbst sind die Flächen auszumähen

Antragsteller:

Fa. Wilhelm Wussow
Handwerksstraße 4
27804 Berne

25.02.2021 Datum, gez. Wussow Wussow

Antrag auf Planfeststellung für die Erweiterung eines bestehenden Abbaugewässers - Harmenhausen IV

Planart: **Rekultivierungsplan**

Maßstab 1 : 2.000	Projekt: 15-2124 Plan-Nr. 5	Datum	Unterschrift
		Bearbeitet:	Turnwald
		Gezeichnet:	Turnwald
		Geprüft:	Diekmann

Diekmann • Mosebach & Partner Regionalplanung, Stadt- und Landschaftsplanung
Entwicklungs- und Projektmanagement

Oldenburger Straße 86 26180 Rastede Tel. (04402) 91 16 30 Fax 91 16 40

