


Fa. Wilhelm Wussow

Antrag auf Planfeststellung für die Erweiterung eines bestehenden Abbaugewässers - Harmenhausen IV einfacher Lageplan gem. § 7 (3) BauVorIVO

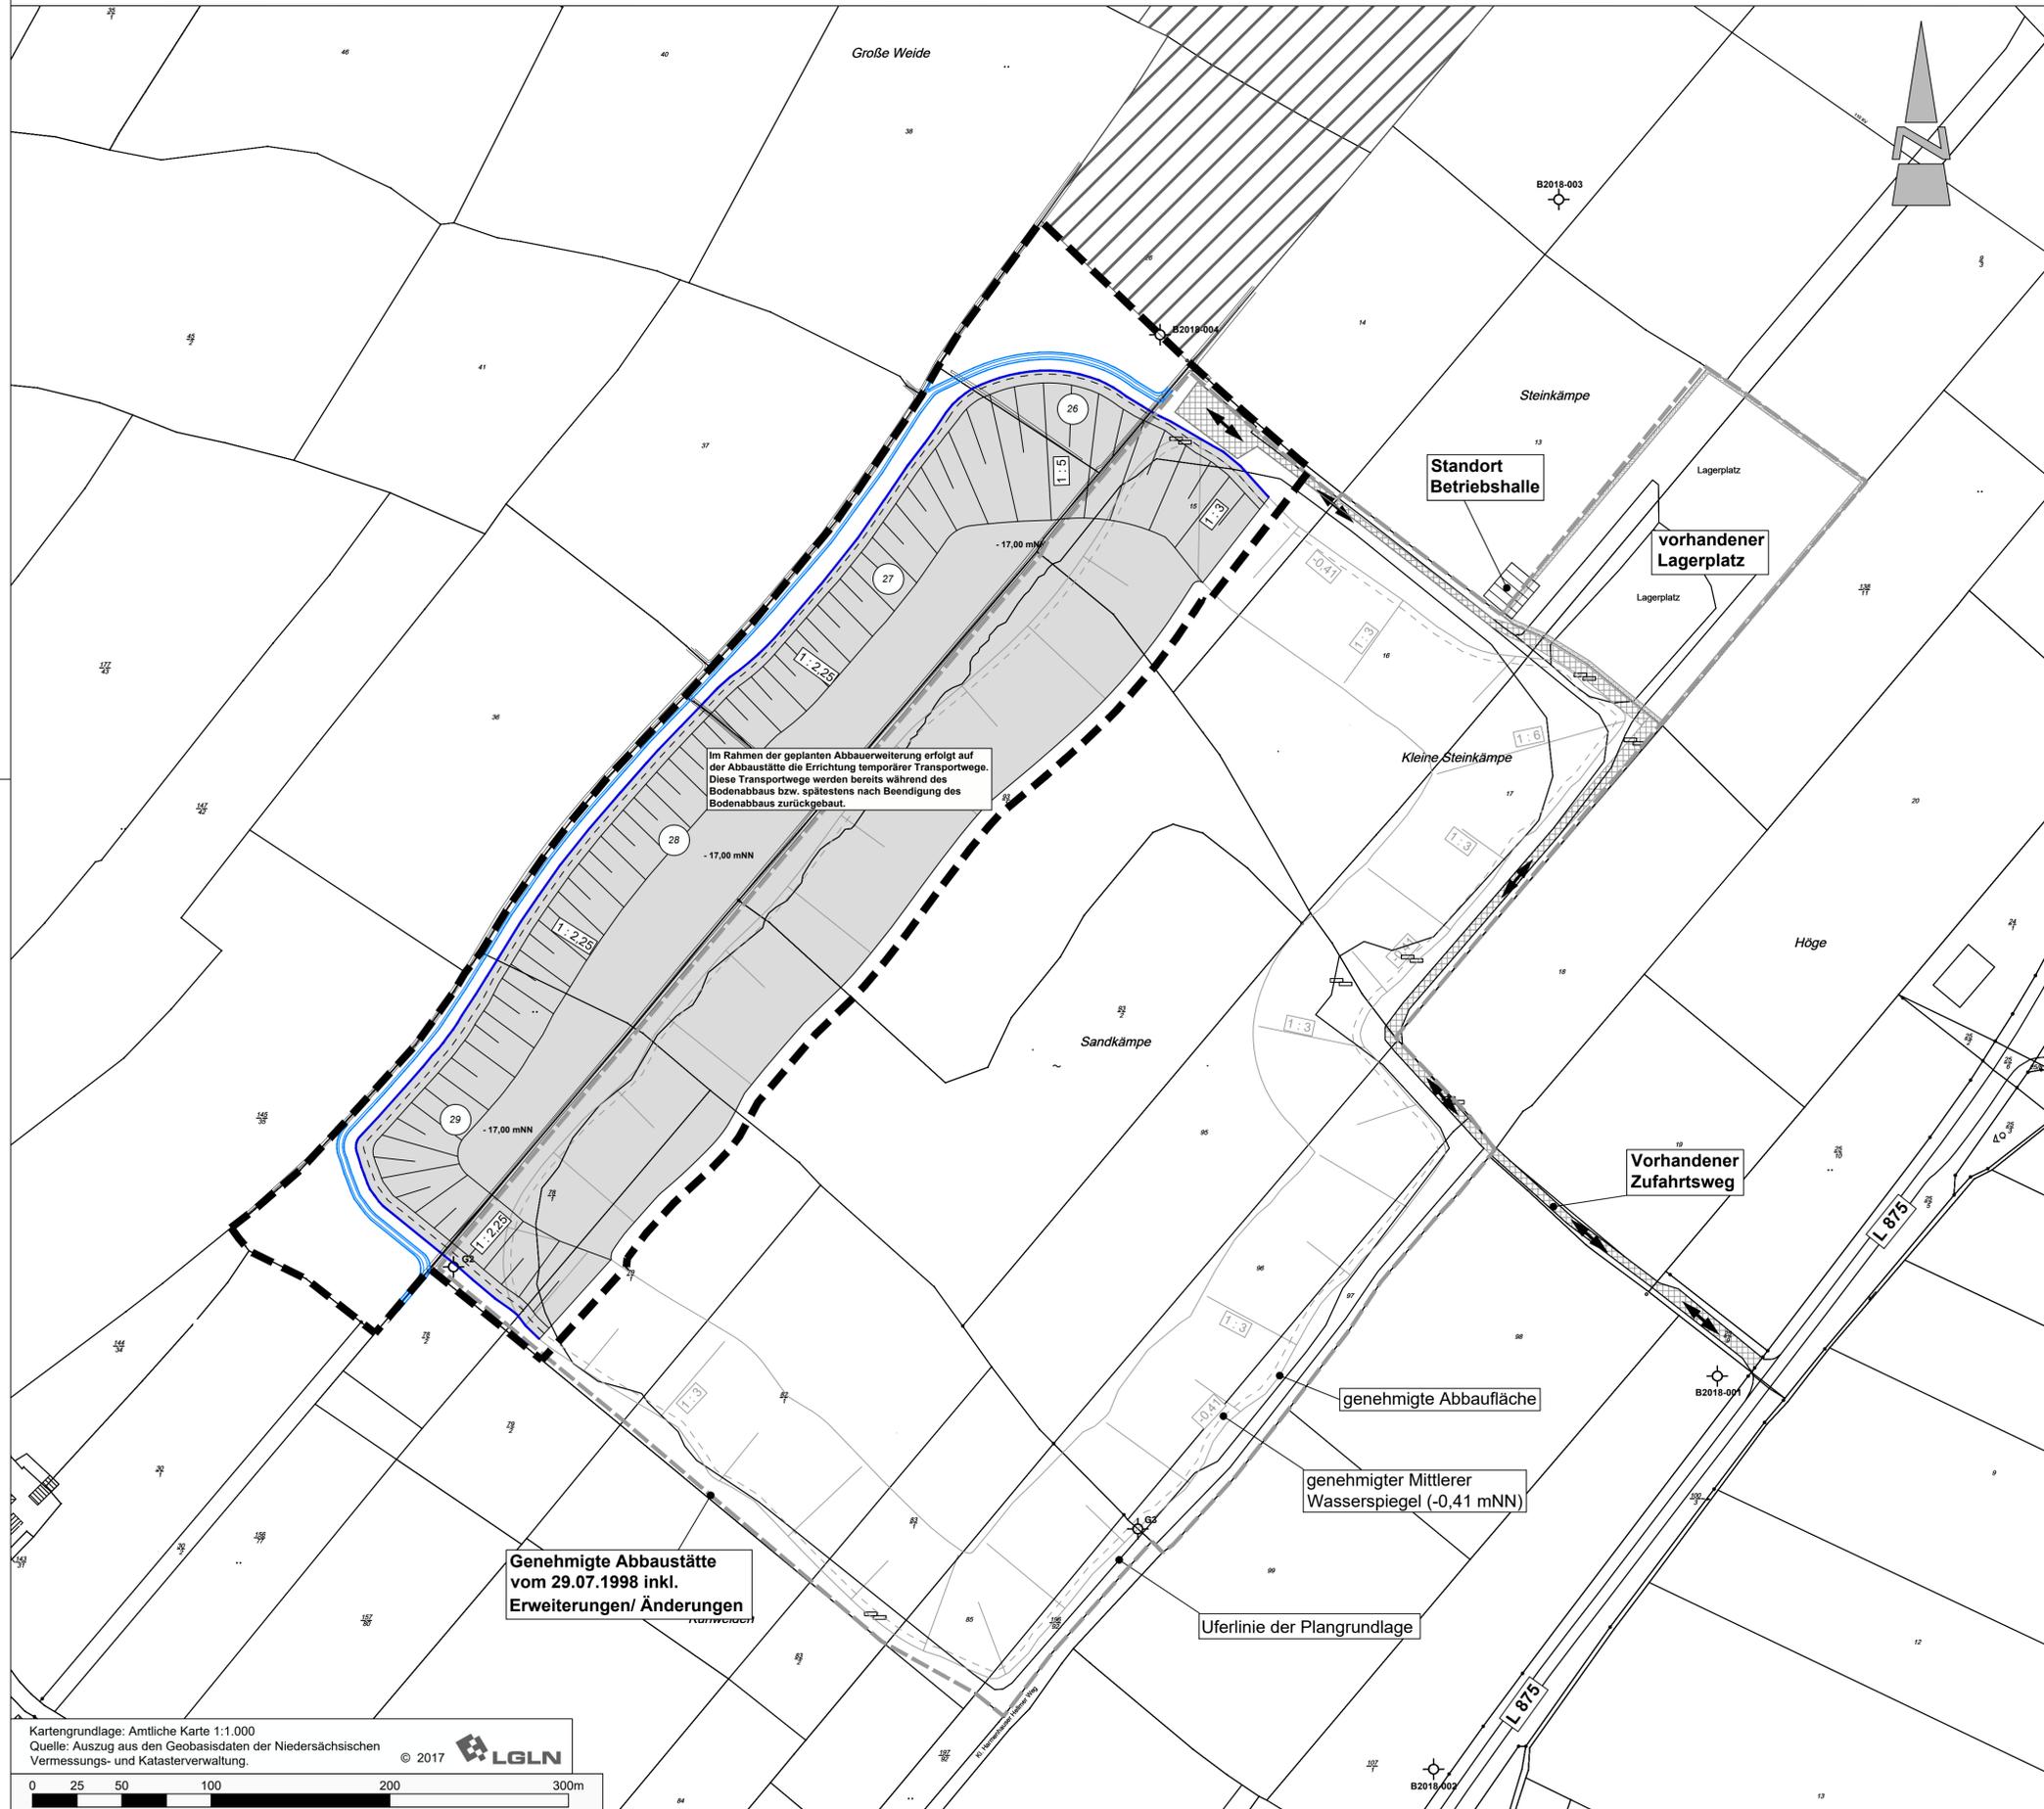

Planzeichenerklärung

- Flurstücksgrenze
- Flurstücksnummer
- Flurstücksnummer der Erweiterungsflächen
Gemeinde Berne, Gemarkung Berne, Flur 17
Flurstück 26 27.316 m² W. Wussow
Flurstück 27 23.496 m² W. Wussow
Flurstück 28 17.312 m² W. Wussow
Flurstück 29 19.844 m² W. Wussow
- 110 kV-Leitung
- Erweiterungsplanung**
- Grenze der hier beantragten Erweiterung der Bodenabbaustätte
- Abbaufäche (inkl. Böschung des Altgewässers)
- geplante maximale Abbautiefe
- Böschungsbereich des Sandabbaus
- Böschungsneigung
- Uferlinie
- Linie des mittleren Wasserstandes an der Uferböschung
- Umgelegter und ausgebauter Graben gemäß Darstellung im Gutachten zur Verlegung eines Entwässerungsgrabens (BGW Geotechnik GmbH)*
- B2018-001** Lage und Bezeichnung der Grundwassermessstellen** (flache Sondierung)
- G2** Lage und Bezeichnung der Grundwassermessstellen**
- Zu- und Abfahrt ***

Bestand

- genehmigte Abbaustätte vom 29.07.1998 inkl. Erweiterungen
- genehmigter mittlerer Wasserstand / genehmigte Uferlinie (in m NN) gemittelter Wert zwischen gemessenen Minimal- und Maximal-Wert (-0,32 m NN und -0,50 m NN)
- Böschungsbereich
- Böschungsneigung
- vorhandener Lagerplatz
- vorhandene Zuwegung
- Kompensationsflächen der Fa. W. Wussow
- Zu- und Abfahrt ***

* Darstellung des umzulegenden und auszubauenden Grabenbereichs gem. Gutachten zur Verlegung eines Entwässerungsgrabens (BGW Geotechnik GmbH, Hohenlockstedt) Erläuterungsbericht zum Antrag auf Planfeststellung für die Erweiterung eines bestehenden Abbaugewässers "Harmenhausen IV" in Harmenhausen, Gemeinde Berne)

** Darstellung der Grundwassermessstellen gem. Anlage 5: Plan der Grundwasserspiegel-gleichen des Gutachten zu den Grundwasserverhältnissen der BGW Geotechnik GmbH, Hohenlockstedt, 2018. (s. Erläuterungsbericht zum Antrag auf Planfeststellung für die Erweiterung eines bestehenden Abbaugewässers "Harmenhausen IV" in Harmenhausen, Gemeinde Berne)

*** Für die Zuwegung sind Baulasten eingetragen.

Antragsteller:
Fa. Wilhelm Wussow
Handwerksstraße 4
27804 Berne

**einfacher Lageplan gem. § 7 (3) BauVorIVO -
Antrag auf Planfeststellung für die Erweiterung eines
bestehenden Abbaugewässers - Harmenhausen IV**

Planart: **einfacher Lageplan**

Maßstab: 1 : 2.000	Projekt: 15-2124	Bearbeitet:	12/2019	Turwald
		Gezeichnet:	12/2019	Turwald
		Geprüft:	12/2019	Diekmann

Diekmann • Mosebach & Partner Regionalplanung, Stadt- und Landschaftsplanung
Entwicklungs- und Projektmanagement
Oldenburger Straße 86 26180 Rastede Tel. (04402) 91 16 30 Fax 91 16 40