

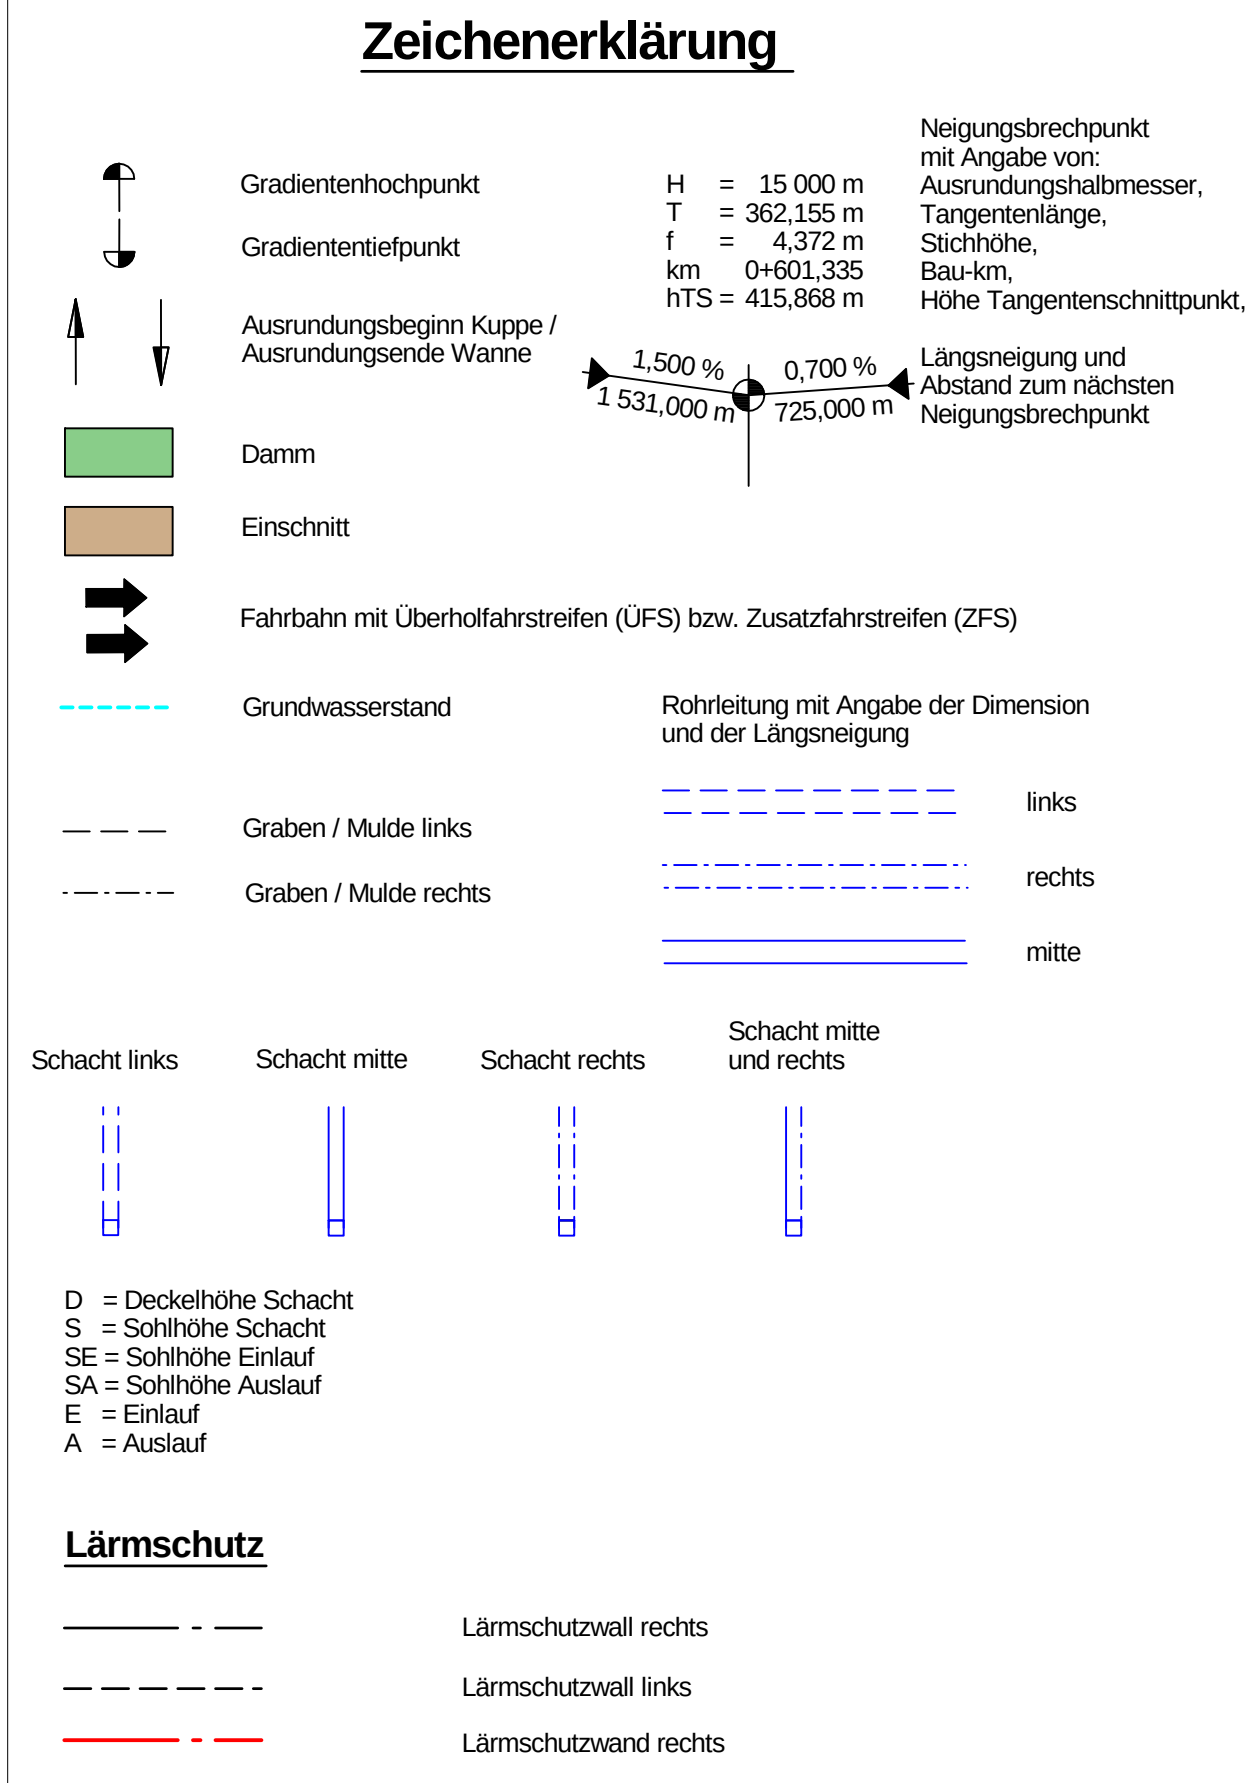


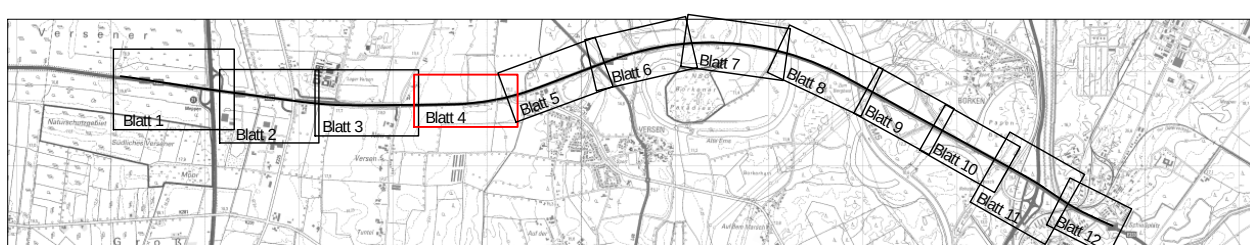

Nr.	Art der Änderung	Datum	Zeichen

Entwurfsbearbeitung:	Planverfasser:	bearbeitet	März 2018	Reu
PLANUNGSGEMEINSCHAFT E 233 VKE 1	 INVER - Ingenieurbüro für Verkehrsmittel GmbH (Seitende 1 Ingenieure)	gezeichnet	März 2018	Schm
		geprüft	März 2018	Bgt
		11 062		
verfertigt durch: Landschaftsplanungsgesellschaft mbH Gabelstr. 1, 45504 Werdum Telefon: +49 362 3844-0 Fax: +49 362 3844-20	Maximilian-Welch-Strasse 2a 99084 Erfurt Telefon: 03622 350-0 Telefax: 03622 350-10			

Projektbearbeitung:	LANDKREIS CLOPPENBURG	Nachgeprüft:
Landkreis		Mappen, den ..18.06.2018..
		Landkreis Emsland
Emsland		im Auftrage: ..gez. Thiele

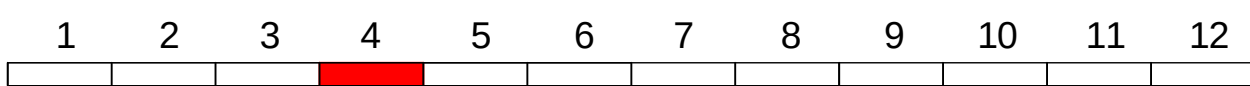

Planencodierung				290701	1	3	G	1	HS	17	04	01	h	V
Straßenbauverwaltung des Landes Niedersachsen							Unterlage / Blatt-Nr.: 6.1 / 4 Höhenplan Stat.: 103-200 bis 104-200							
E 233 (B 402 / B 213 / B 72)														
von der AS Meppen (A 31) bis zur AS Clappenberg (A 1)														
PROJIS-Nr.: 0306290710							Maßstab: 1 : 1 000 100							
Planungsabschnitt: 1														
B 402 von der AS Meppen (A31) bis Meppen (B 70)														
Stat.: 100+000 bis 111+111,48														
Aufgestellt: Lingen, den <u>20.06.2019</u> Niedersächsisches Landesverwaltungsamt für Straßenbau und Verkehrs- Geodatenmanagement in Auftrag: <u>gez. Heidebrand</u>														