


LAND NIEDERSACHSEN
LANDKREIS EMSLAND
STADT MEPPEN

Gemarkung Emslage

Flur 164

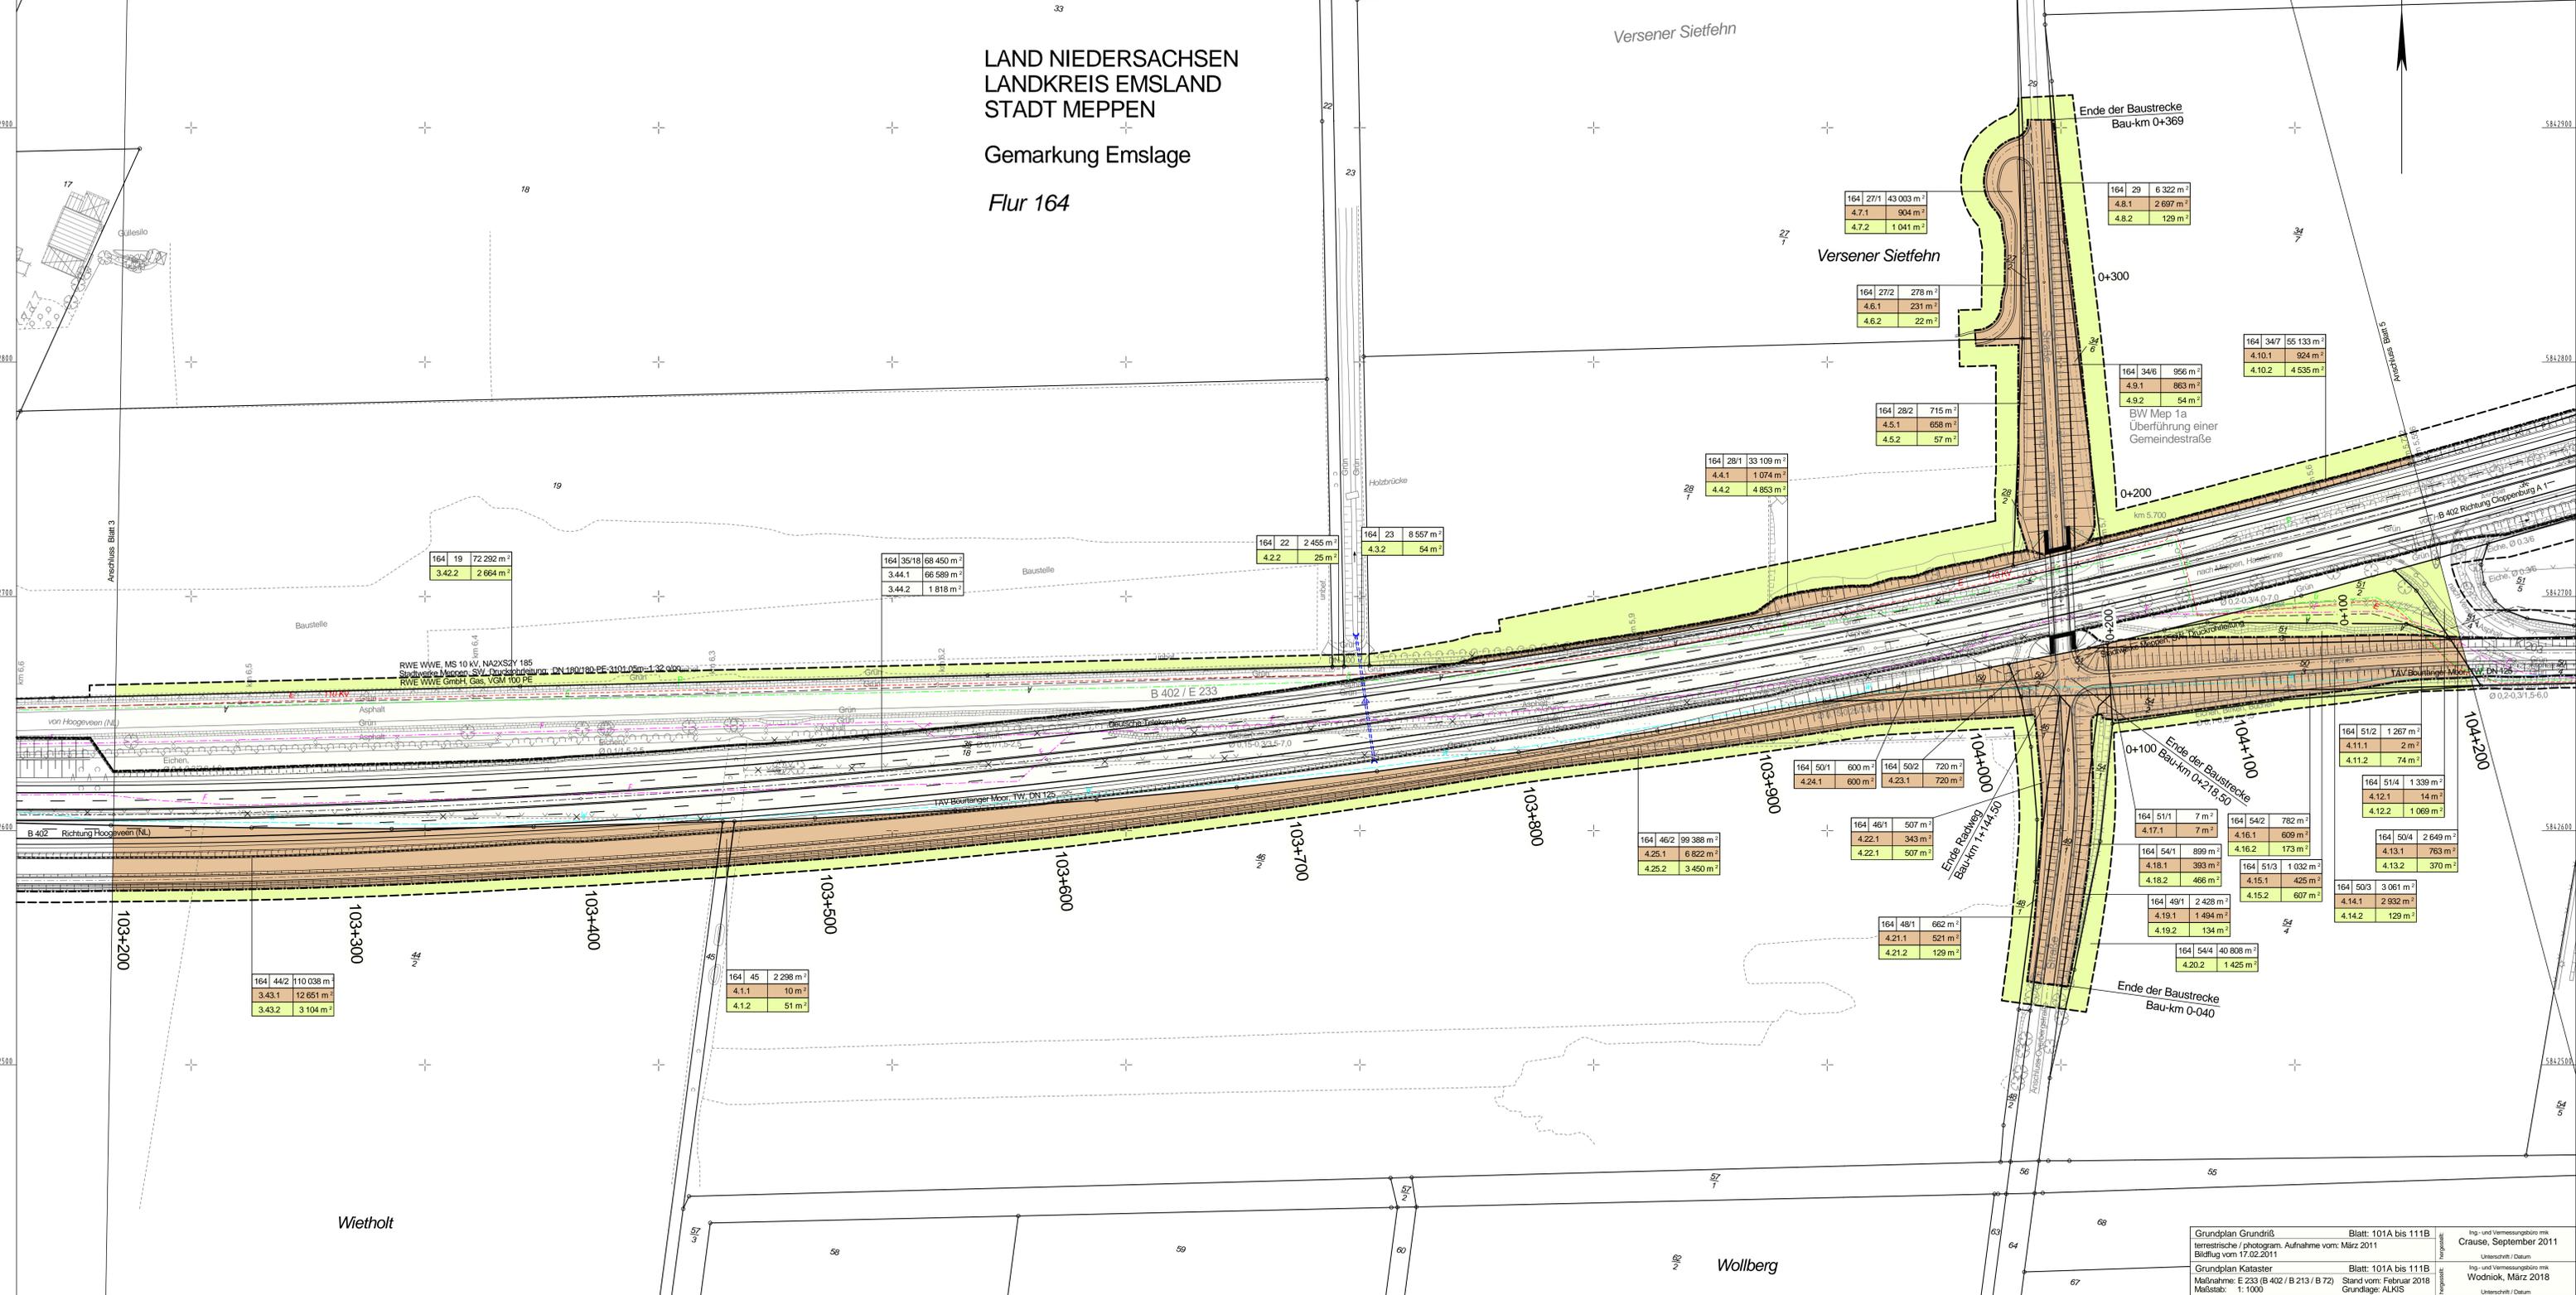

Zeichenerklärung

Grunderwerb

- zu erwerbende Fläche
- vorübergehend in Anspruch zu nehmende Fläche
- dauernd zu belastende Fläche
- geplanter Gebäudeabruch
- Gebäude bereits abgebrochen

3 | 142 | 4 248 m² Flur / Flurstück / Größe des Flurstückes

2.34.1 | 345 m² lfd. Nr. im Grunderwerbsverzeichnis / Größe der Teilfläche
2 Nr. des Grunderwerbsplanes
34 lfd. Nr. des betroffenen Flurstückes
1 Teilfläche eines Flurstückes

Zusammengehörigkeitspfeil

Gemarkungsgrenze
Flurgrenze
Flurstücksgrenze außerhalb / innerhalb des Baufeldes
1/6
7/2 Flurstücknummer

Flächenanspruchnahme bei Flurstücken im Eigentum der Bundesrepublik Deutschland werden im Plan nicht farbig dargestellt

c	4.7.1, 4.7.2	März 2018	Reu
Nr.	Art der Änderung	Datum	Zeichen

Entwurfsbearbeitung: PLANUNGSBEGLEITUNG E 233 VKE 1


Planverfasser: **INVER** Ingenieurbüro für Verkehrsplanung GmbH

bearbeitet März 2018 Reu
gezeichnet März 2018 Schm
geprüft März 2018 Bgt

11 062

Projektbearbeitung: Landkreis Emsland

Nachgeprüft: 19.06.2018
Mappen des Landkreises Emsland
im Auftrage: gtz, Theke

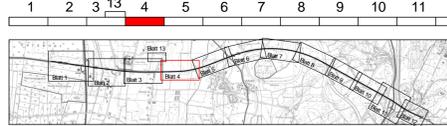

FESTSTELLUNGSENTWURF

Planencodierung: 290701 | 1 | 3 | G | 4 | LP | 1T | 04 | 01 | e | v

Straßenbauverwaltung des Landes Niedersachsen
E 233 (B 402 / B 213 / B 72)
von der AS Meppen (A 31) bis zur AS Cloppenburg (A 1)

PROJIS-Nr.: 0306290710 Maßstab: 1:1 000

Planungsabschnitt: 1
B 402 von der AS Meppen (A31) bis Meppen (B 70)
Stat.: 100+000 bis 111+111.48

Aufgestellt: 20.06.2018
Niedersächsische Landesbehörde für Straßenbau und Verkehr
Gesellschaftsbereich Lingen
im Auftrage: gtz, Heberland

Grundplan Grundriß Blatt: 101A bis 111B
terrestrische / photogram. Aufnahme vom: März 2011
Bildflug vom 17.02.2011

Grundplan Kataster Blatt: 101A bis 111B
Maßnahme: E 233 (B 402 / B 213 / B 72) Stand vom: Februar 2018
Maßstab: 1:1000 Grundlage: ALKS

Ing.- und Vermessungsbüro Crause, September 2011
Ing.- und Vermessungsbüro Wodnick, März 2018

Y 379320.259
X 5842401.001