

### Zeichenerklärung

-  Hauptgebäude
-  Nebengebäude
-  Lärmschutzwand
-  Lärmschutzwall
-  Baustrecke
-  Gemeindegrenze
-  Wechsel Straßenabschnitt
-  Immissionsort
-  Fassade mit Grenzwertüberschreitung

Zeitraum Tag (06:00 bis 22:00 Uhr)  
LrT in dB(A)


 = 64  
 = 70

Zeitraum Nacht (22:00 bis 06:00 Uhr)  
LrN in dB(A)

 = 54  
 = 60

Kartengrundlage

© 2017

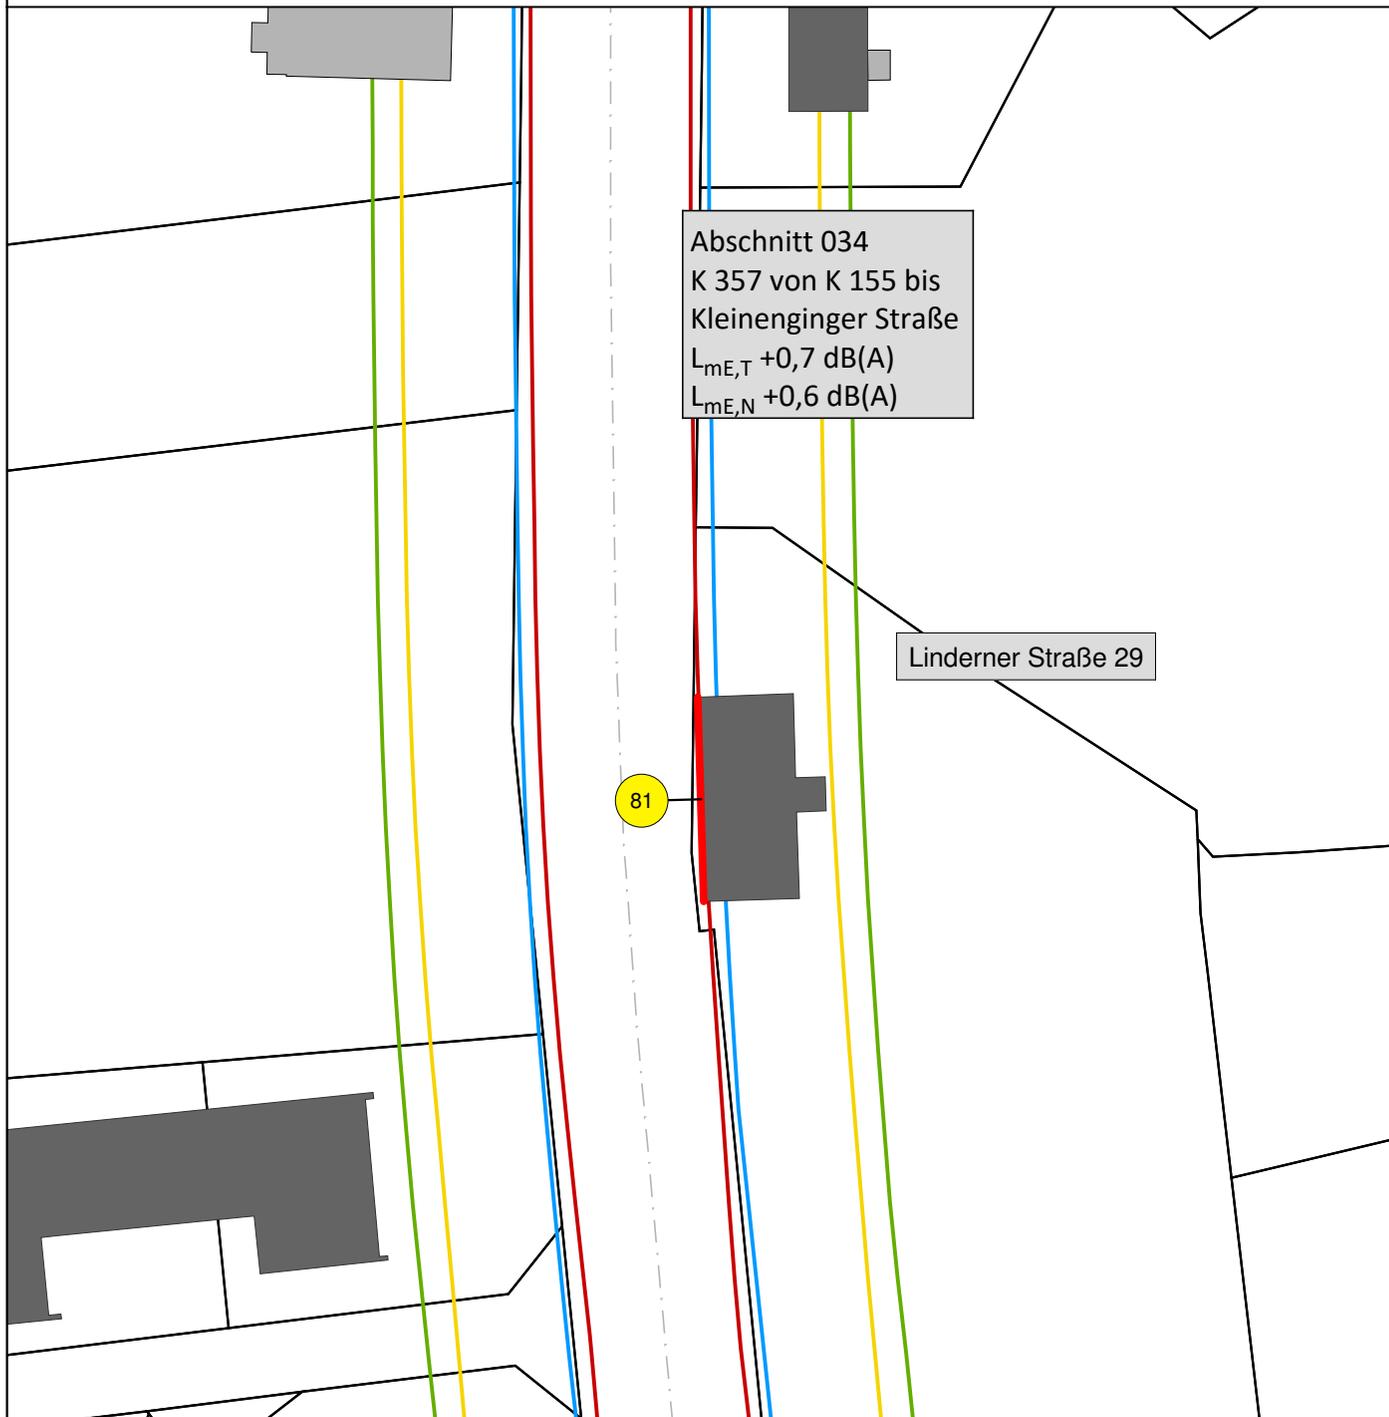


Abschnitt 034  
K 357 von K 155 bis  
Kleinginger Straße  
 $L_{mE,T} +0,7 \text{ dB(A)}$   
 $L_{mE,N} +0,6 \text{ dB(A)}$

Linderner Straße 29

81

Maßstab 1:1000

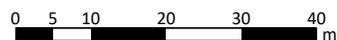

Detailplan der Immissionsorte

Unterlage 17.1.3.1  
Anlage 4  
Detail 10  
08.03.2018

E 233 von der AS Meppen (A31) bis AS Cloppenburg (A1)

Gesamtausbau: PA 1 bis PA 6 und PA 8  
Schalltechnische Untersuchung - Nachgeordnetes Netz



Entwurfs- und Ingenieurbüro  
Straßenwesen GmbH

Bernhardstraße 92, 01187 Dresden, Tel. (0351) 4661 0