

Zeichenerklärung

-  Hauptgebäude
-  Nebengebäude
-  Lärmschutzwand
-  Lärmschutzwall
-  Baustrecke
-  Gemeindegrenze
-  Wechsel Straßenabschnitt
-  Immissionsort
-  Fassade mit Grenzwertüberschreitung

Zeitraum Tag (06:00 bis 22:00 Uhr)
LrT in dB(A)


 = 64
 = 70

Zeitraum Nacht (22:00 bis 06:00 Uhr)
LrN in dB(A)


 = 54
 = 60

Kartengrundlage

© 2017

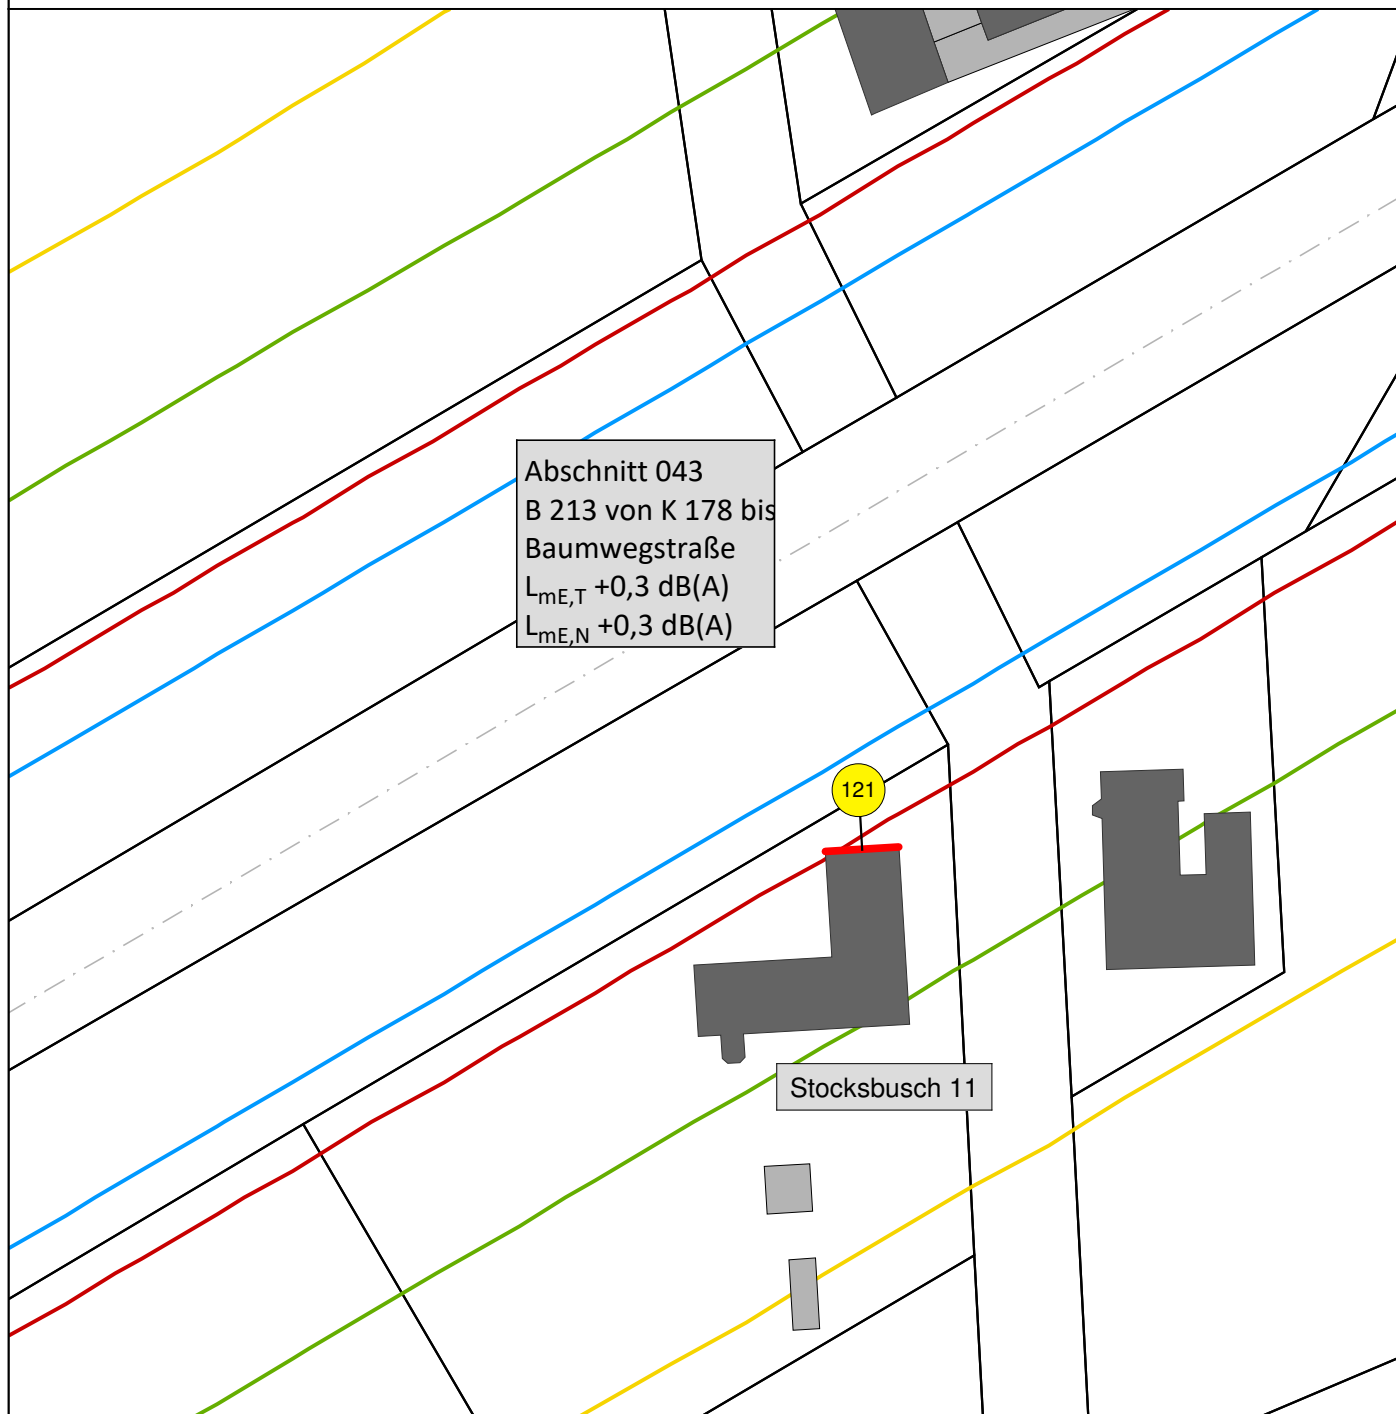

Maßstab 1:1000

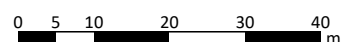

Detailplan der Immissionsorte

Unterlage 17.1.3.1
Anlage 4
Detail 20
08.03.2018

E 233 von der AS Meppen (A31) bis AS Cloppenburg (A1)

Gesamtausbau: PA 1 bis PA 6 und PA 8

Schalltechnische Untersuchung - Nachgeordnetes Netz



Entwurfs- und Ingenieurbüro
Straßenwesen GmbH

Bernhardstraße 92, 01187 Dresden, Tel. (0351) 4661 0