Schnitt
M 1 : 100

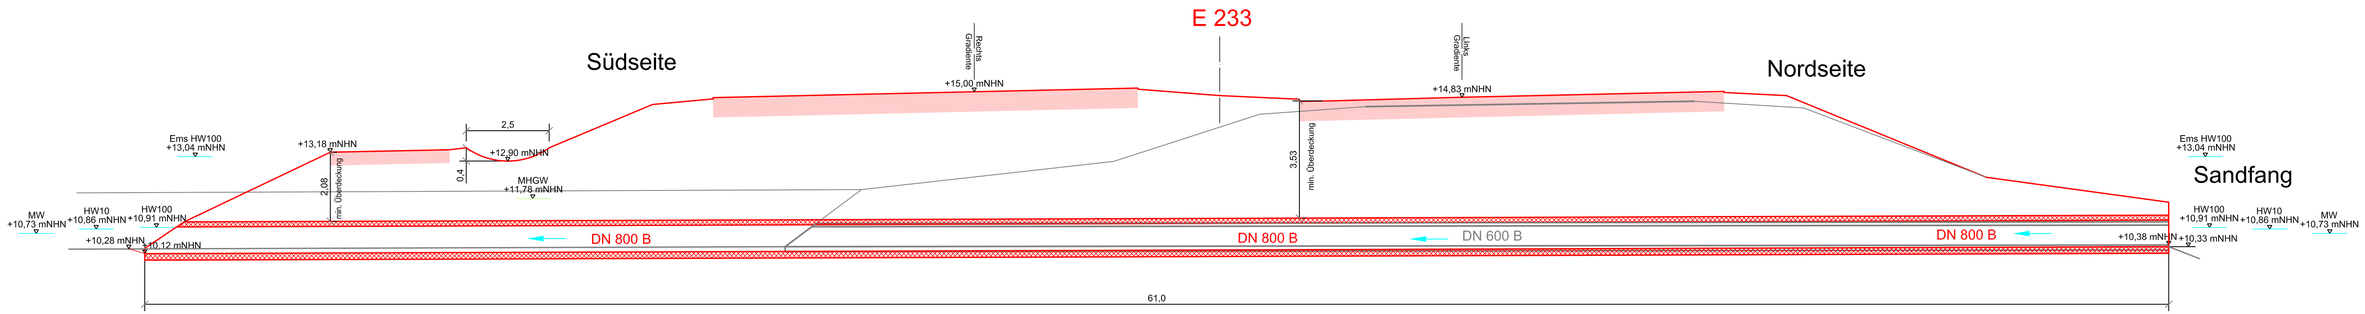

Ersatzneubau des Durchlasses

Durchlass im Zuge der E 233, Graben Nr. 609
Bau-km 108+901
(DN 800 B; L=61,0 m)

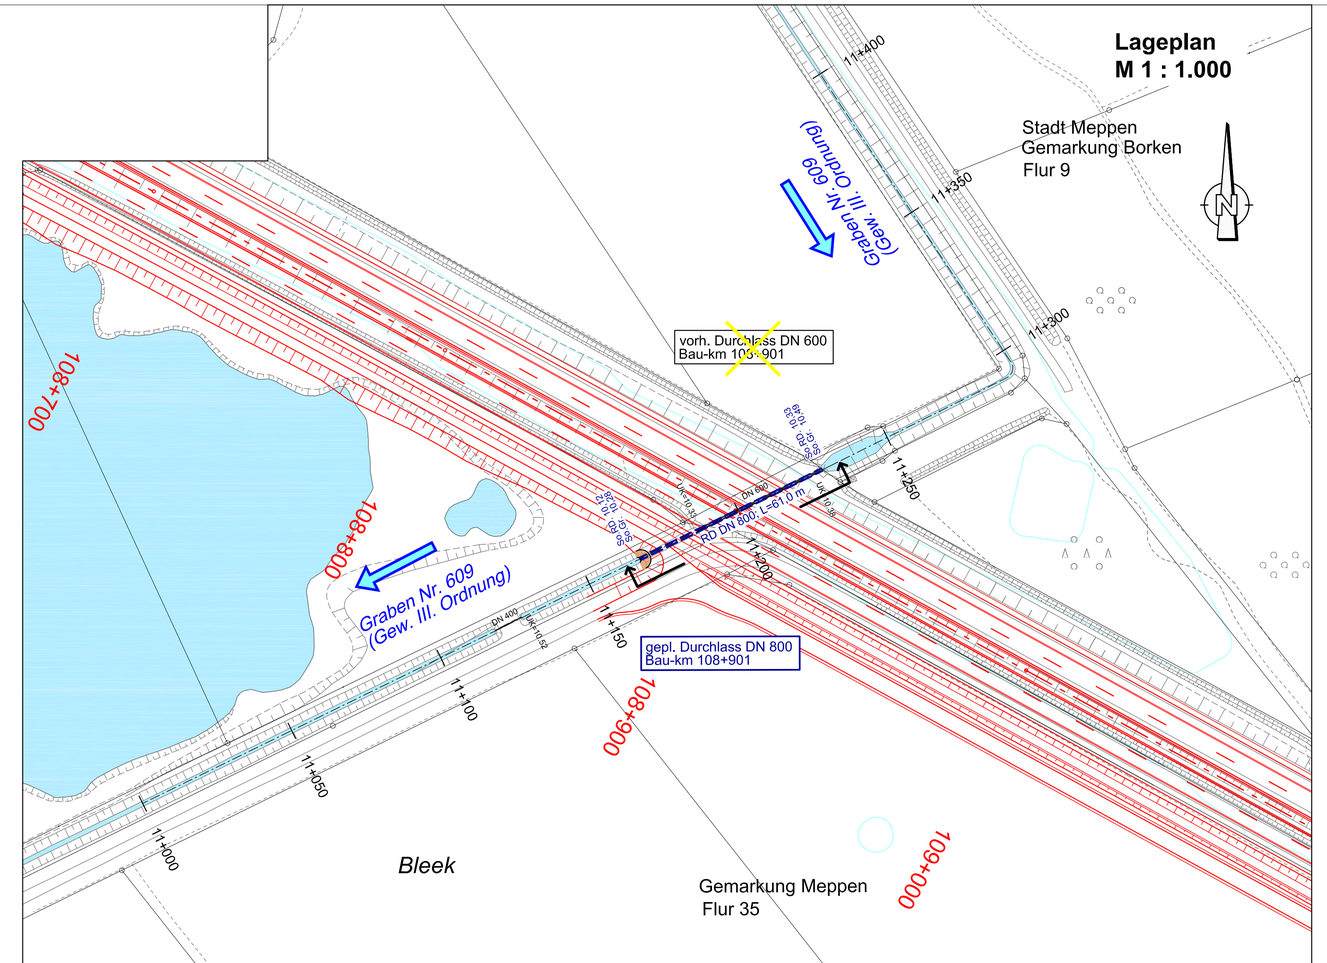

Zeichenerklärung:

- kreuzendes Gewässer
- Achse Gewässer
- Gewässerstationierung (1+350)
- gepl. Gewässerumverlegung
- vorh. Bauwerk
- gepl. Bauwerk
- Achse Planung
- Stationierung (101+200)
- entfällt
- Planung Straße
- Überschwemmungsgebiet

Nr.	Art der Änderung	Datum	Zeichen

Entwurfsbearbeitung:	Planverfasser:			
PLANUNGSGEMEINSCHAFT E 233 VKE 1 vertreten durch Lindschulte Ingenieurgesellschaft mbH Sallerhahn 7, 48529 Nordhorn Tel. (05921) 88444-0 - Fax. (05921) 88444-22	Rücken | Partner Ingenieurgesellschaften 49716 Meppen, Industriestraße 26a Tel. (05931) 9988200 - Fax (05931) 9988209 eMail: info@ruecken-partner.de	bearbeitet	März 2018	ULB
		gezeichnet	März 2018	Lõ
		geprüft	März 2018	ULB
		10 279 1		
		Ausschnitt aus Unterlage 5 Blatt 9		

Projektbearbeitung:	Nachgeprüft:
Landkreis Emsland / Landkreis Cloppenburg	Meppen , den 18.06.2018 Landkreis Emsland im Auftrag: gez. Thieke

FESTSTELLUNGSENTWURF

Plancodierung: 290701 | 1 | 3 | G | 6 | WU | 1T | 11 | 06 | c | V

Straßenbauverwaltung des Landes Niedersachsen **E 233** (B 402 / B 213 / B 72) von der AS Meppen (A 31) bis zur AS Cloppenburg (A 1) PROJIS-Nr.: 0306290710	Unterlage / Blatt Nr.: 18.2.6 / 11 Systemskizze Durchlass Graben Nr. 609 Bau-km 108+901 Maßstab: 1 : 1000 und 1 : 100

Planungsabschnitt 1

B 402 von der AS Meppen (A31) bis Meppen (B 70)

Stat.: 100+000 bis 111+111,48

Aufgestellt:	
Lingen, den 20.06.2018 Niedersächsische Landesbehörde für Straßenbau und Verkehr - Geschäftsbereich Lingen - im Auftrag: gez. Haberland	