


Sielbauwerk: Graben Nr. 314

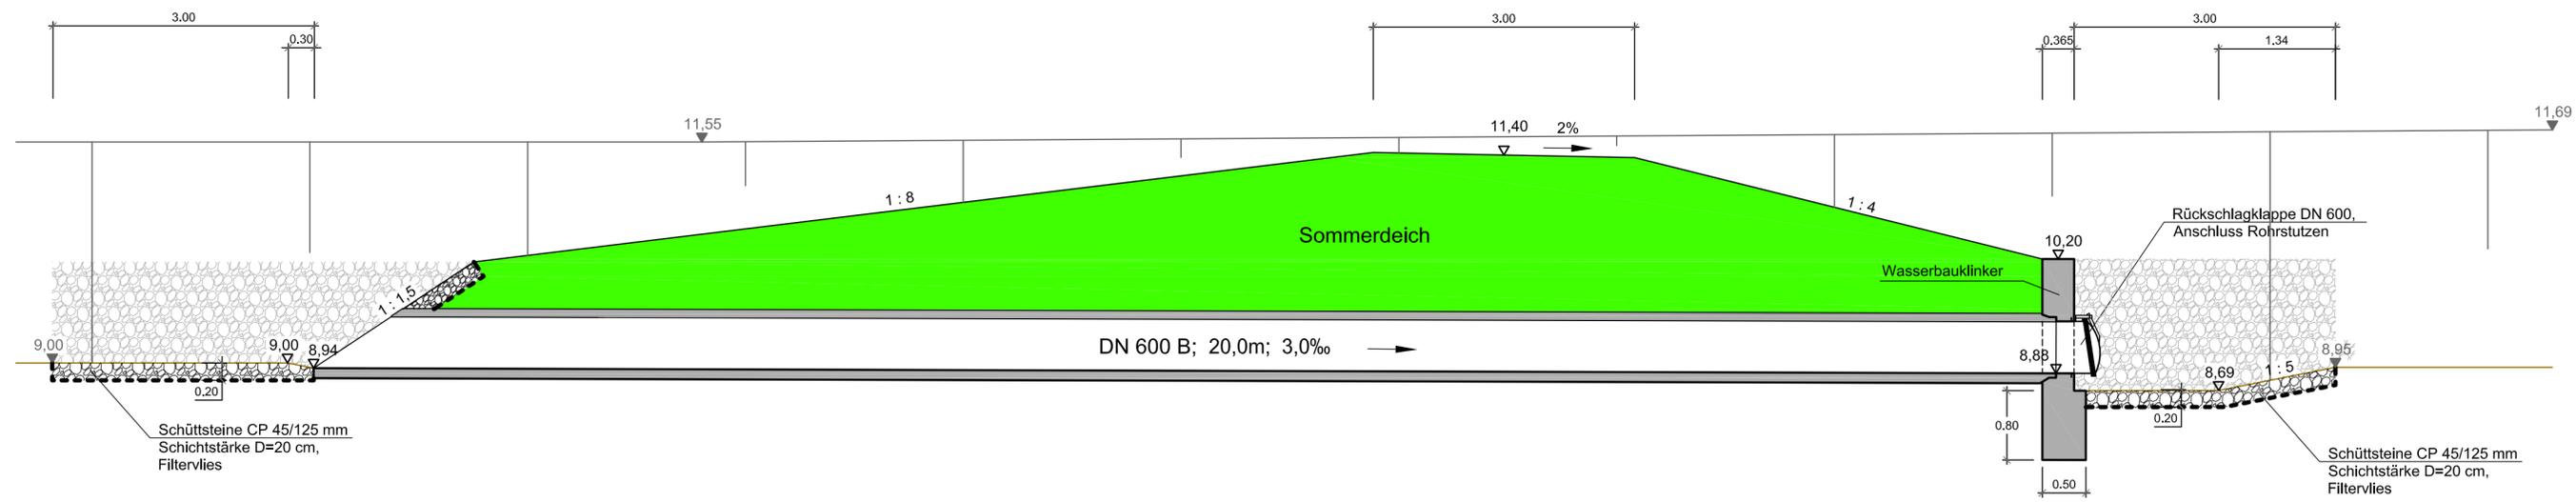

Sielbauwerk: Graben Nr. 315

Entwurfsbearbeitung: PLANUNGSGEMEINSCHAFT E 233 VKE 1 <small>vertreten durch Lindschulte Ingenieurgesellschaft mbH Salferbahn 7, 48529 Nordhorn Tel. (05921) 8844-0 - Fax: (05921) 8844-22</small>	Planverfasser: Rücken Partner Ingenieurgesellschaften <small>49716 Meppen, Industriestraße 26a Tel. (05931) 9989200 - Fax: (05931) 9989209 eMail: info@ruecken-partner.de</small>	bearbeitet	März 2018	ULB
		gezeichnet	März 2018	HM
		geprüft	März 2018	ULB
10 279 1				

Projektbearbeitung: Landkreis  	Nachgeprüft: Meppen, den18.06.2018..... Landkreis Emsland im Auftrage:gez. Thieke.....
--	---

FESTSTELLUNGSENTWURF

Planocodierung 290701 1 3 G 6 WU 50 02 08 c v Straßenbauverwaltung des Landes Niedersachsen E 233 (B 402 / B 213 / B 72) von der AS Meppen (A 31) bis zur AS Cloppenburg (A 1)	Unterlage / Blatt Nr.: 18.2.8 / 2 Schnitt Sielbauwerk Retention Maßstab: 1 : 50
PROJIS-Nr.: 0306290710 Planungsabschnitt 1 B 402 von der AS Meppen (A31) bis Meppen (B 70) Stat.: 100+000 bis 111+111,48	
Aufgestellt: Lingen, den20.06.2018..... Niedersächsische Landesbehörde für Straßenbau und Verkehr - Geschäftsbereich Lingen - im Auftrage:gez. Haberland.....	