


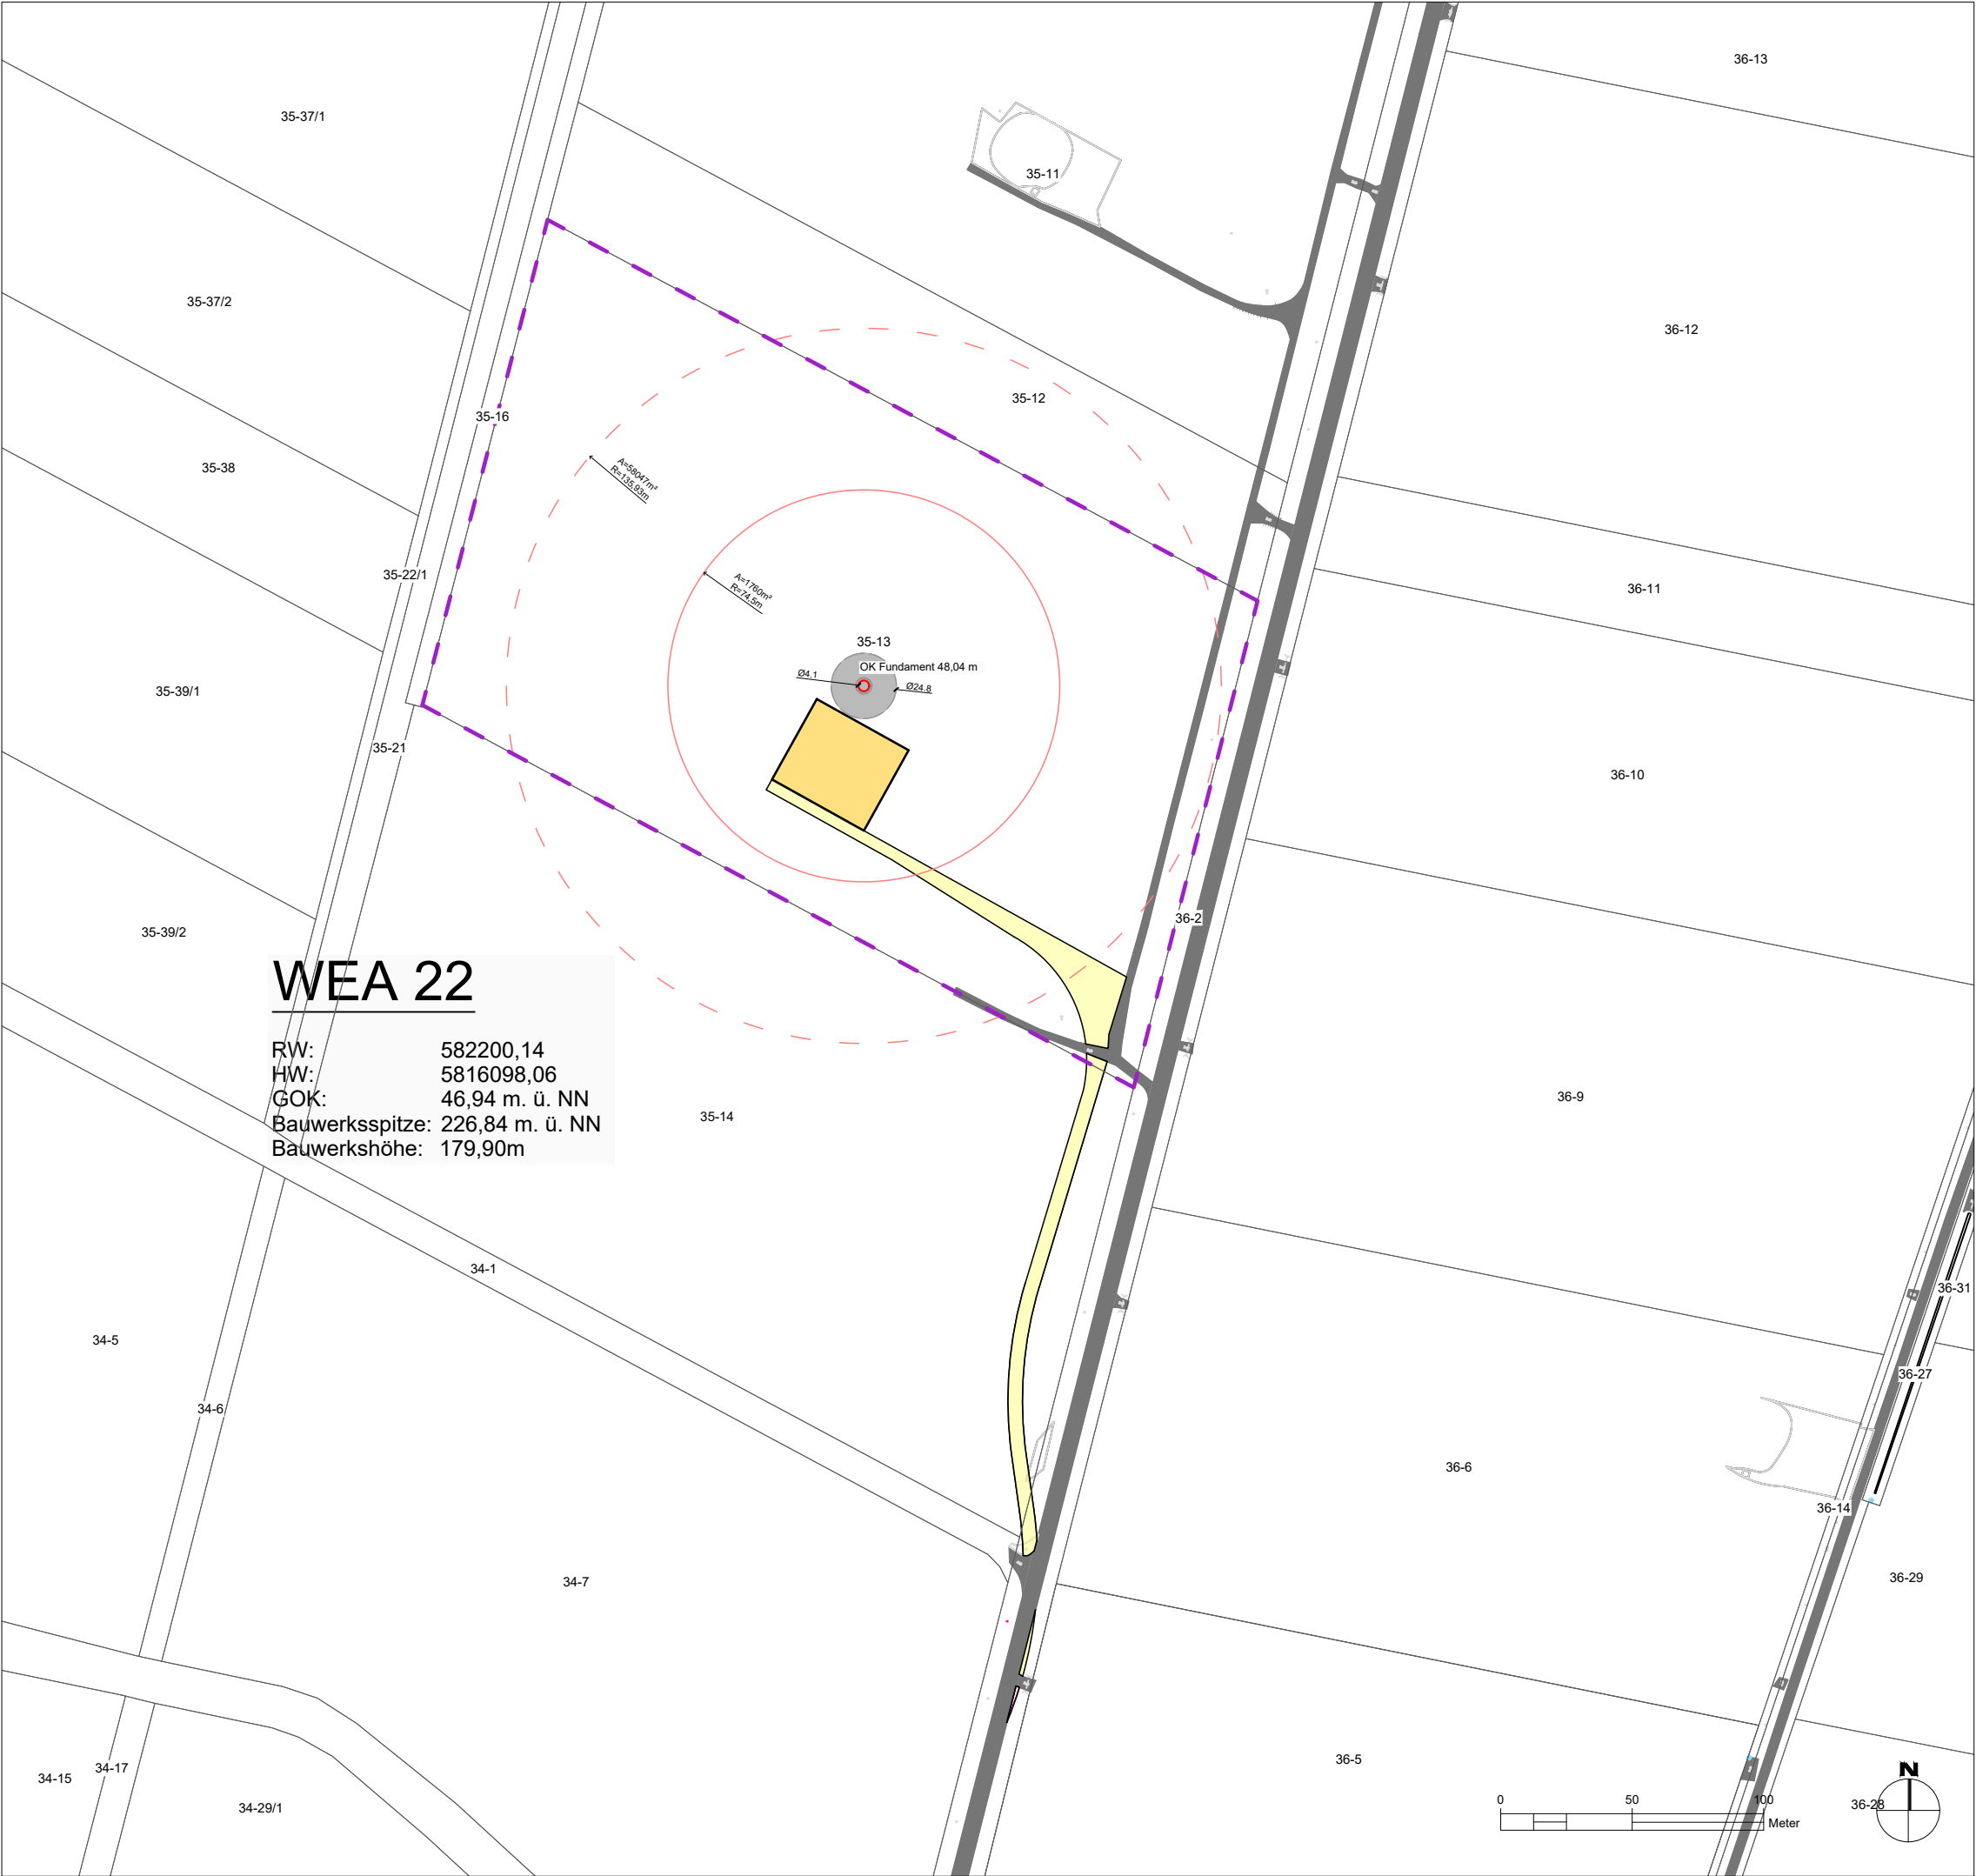

LEGENDE | ZEICHENERKLÄRUNG

TECHNISCHE PLANUNG

Baugrundstücke

Fundament Windenergieanlage (Ø 24,80 / A=483m²)

Turm (Ø 4,1m)

Kranstellfläche (dauerhaft)

Wege- / Verkehrsfläche (dauerhaft)

Rotorradius (r = 74,5 m / A=17460m²)

baurechtl. Abstandsradius (r = 135,93 m / A= 58047m²)

VORH. INFRASTRUKTUR / BESTAND

Flurstücksgrenze

Flurstücksnummer

Bestandsweg

PROJEKT

WHII - Windpark Wilhelmshöhe II

Neubau von 8 Windenergieanlagen Typ NORDEX N149,

Nabenhöhe 105,00 m

PLANUNG / BAUHERR

BayWa r.e. Wind GmbH

Arabellastr. 4

81925 München

ENTWURFSVERFASSER (IN)

Dipl.Ing. (TH) Angelika Hiebsch

Ludwig-Jahn-Str. 13

06773 Gräfenhainichen

Datum

Unterschrift

G:\WIND GERWILHELMSHÖHE II\42_W EPIC423_PLANUNGSLEISTUNGEN_VERMESSUNG\1_WEGEBAU\1_PLANUNG\CAD\01_GENEHMIGUNGSPLANUNG\IHW2_MASTER_CSR_TM2_2020\115.DWG