


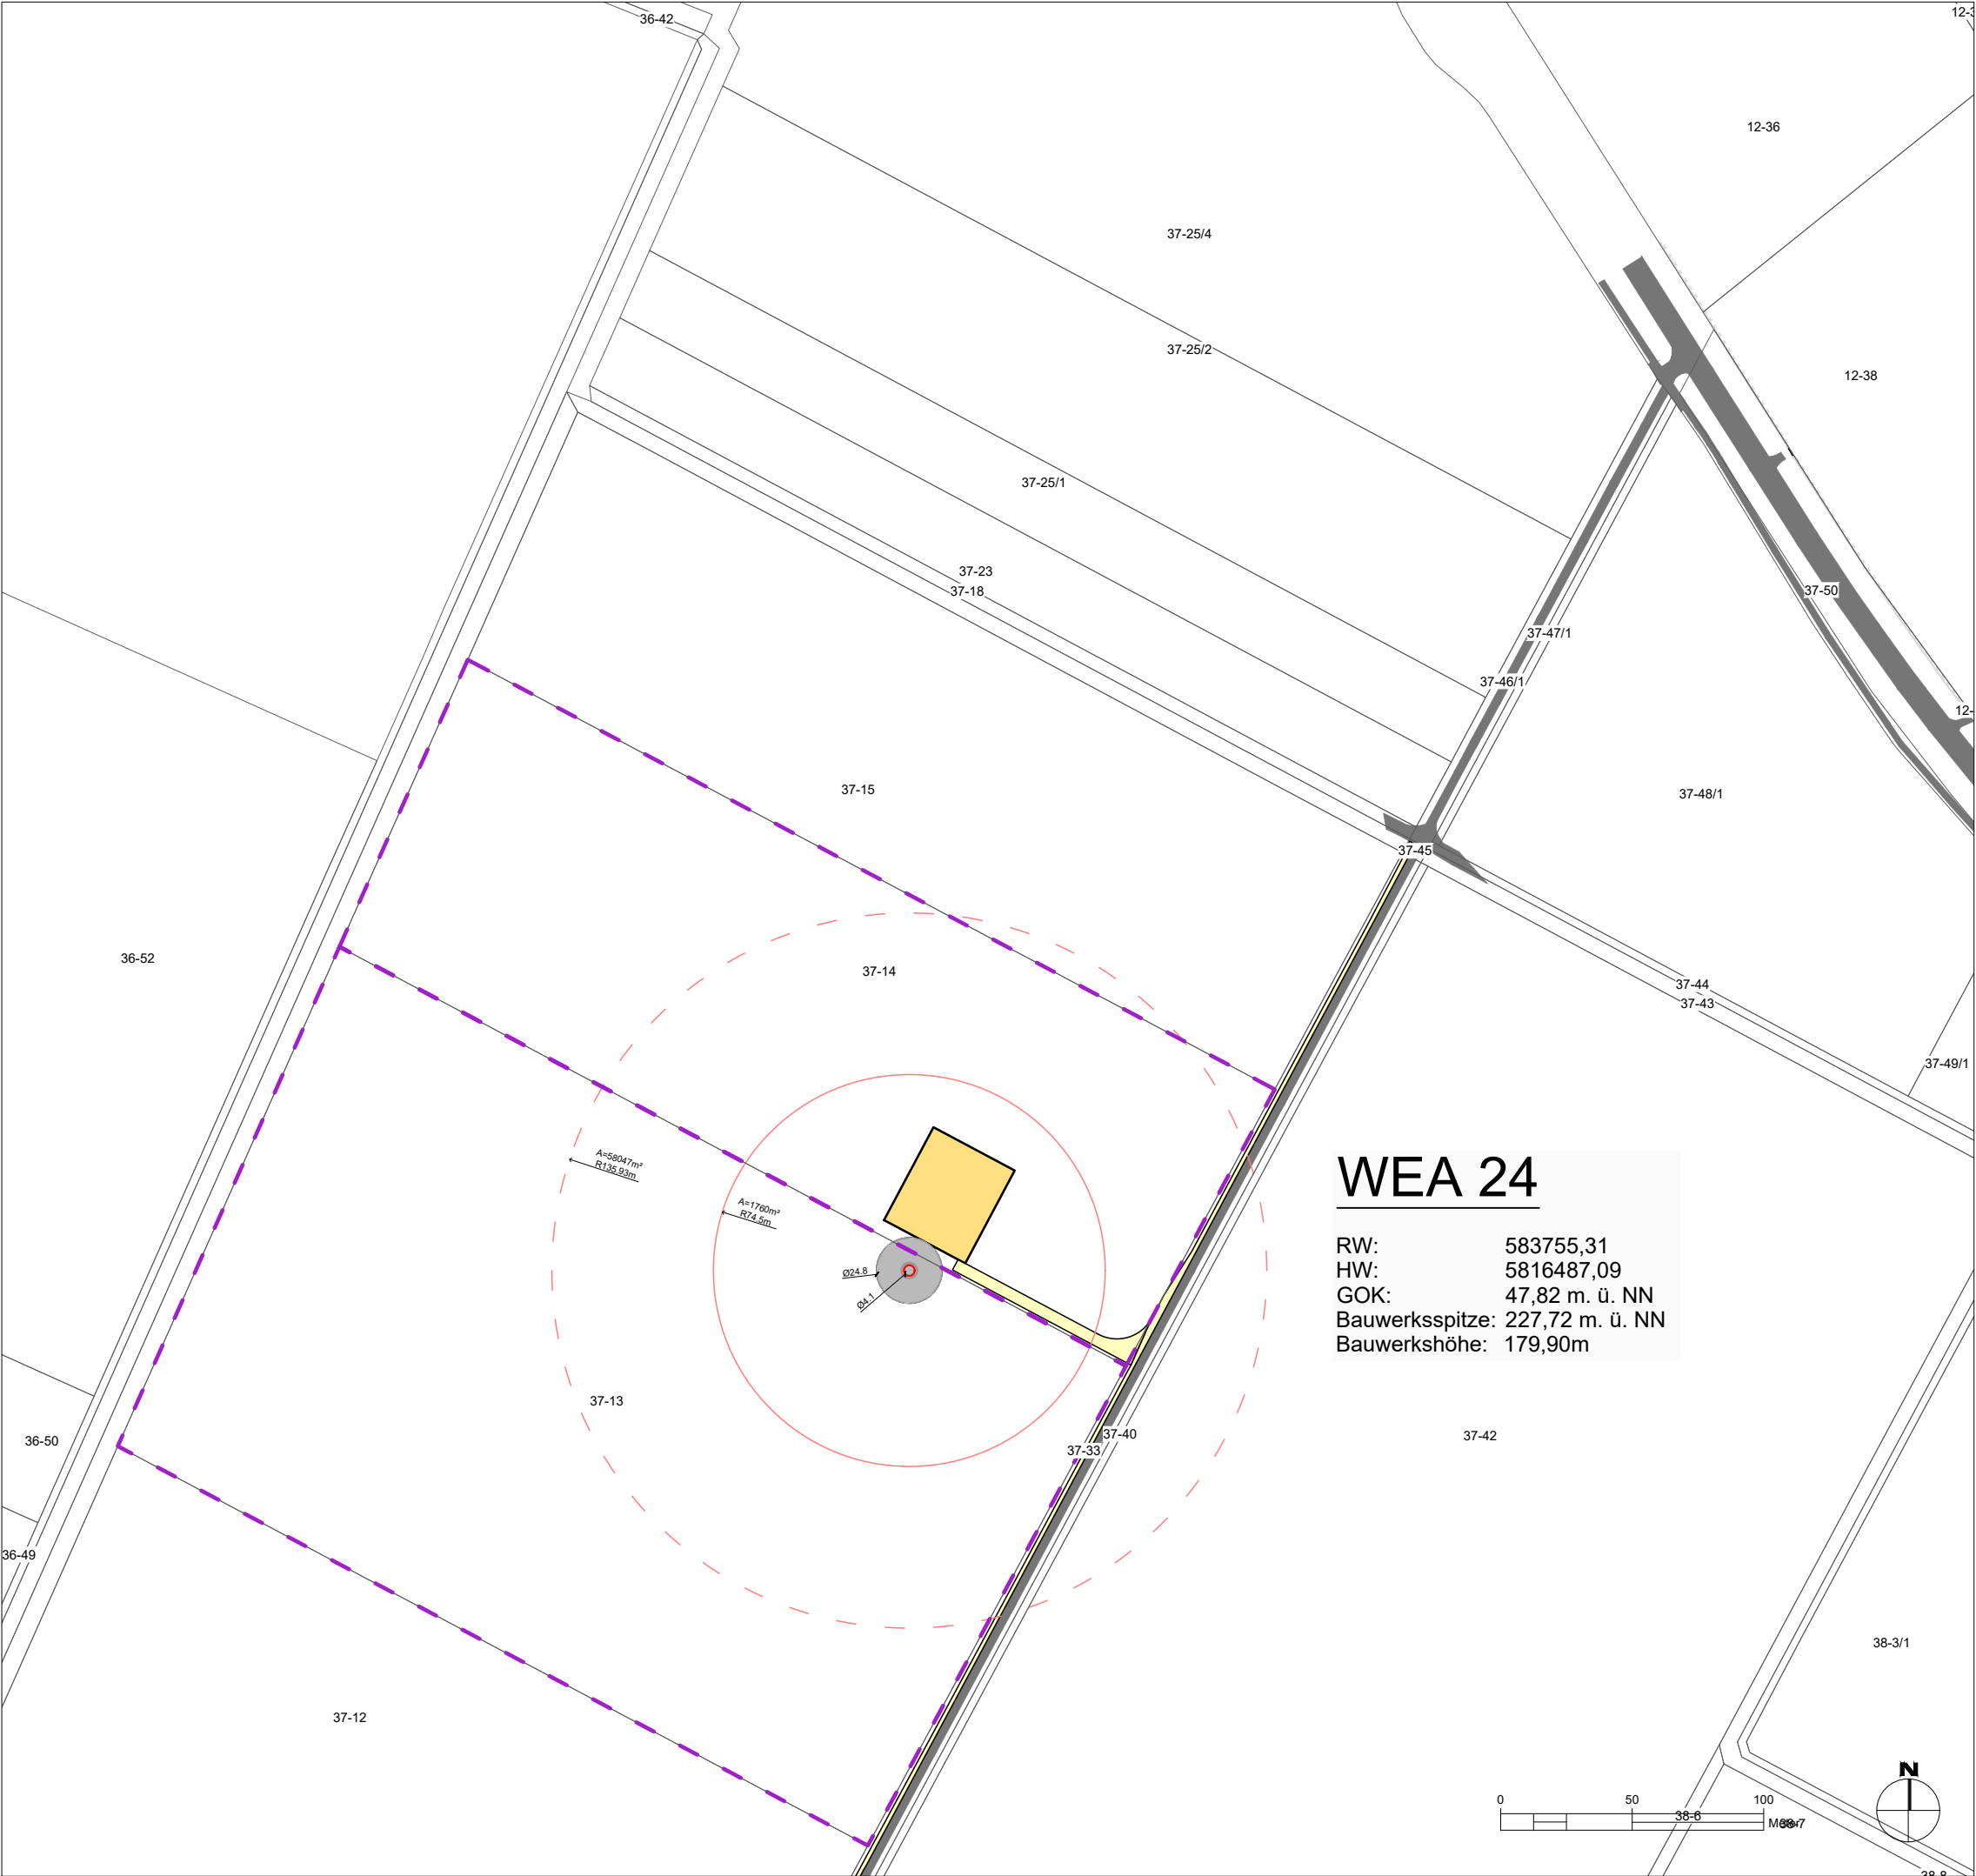

LEGENDE | ZEICHENERKLÄRUNG

TECHNISCHE PLANUNG

Baugrundstücke

Fundament Windenergieanlage (Ø 24,80 / A=483m²)

Turm (Ø 4,1m)

VORH. INFRASTRUKTUR / BESTAND

Flurstücksgrenze

Flurstücksnummer

Bestandsweg

PROJEKT

WHII - Windpark Wilhelmshöhe II
Neubau von 8 Windenergieanlagen Typ NORDEX N149,
Nabenhöhe 105,00 m

PLANUNG / BAUHERR

BayWa r.e. Wind GmbH
Arabellastr. 4
81925 München

ENTWURFSVERFASSER (IN)

Dipl.Ing. (TH) Angelika Hiebsch
Ludwig-Jahn-Str. 13
06773 Gräfenhainichen

.....

Datum

.....

Unterschrift