


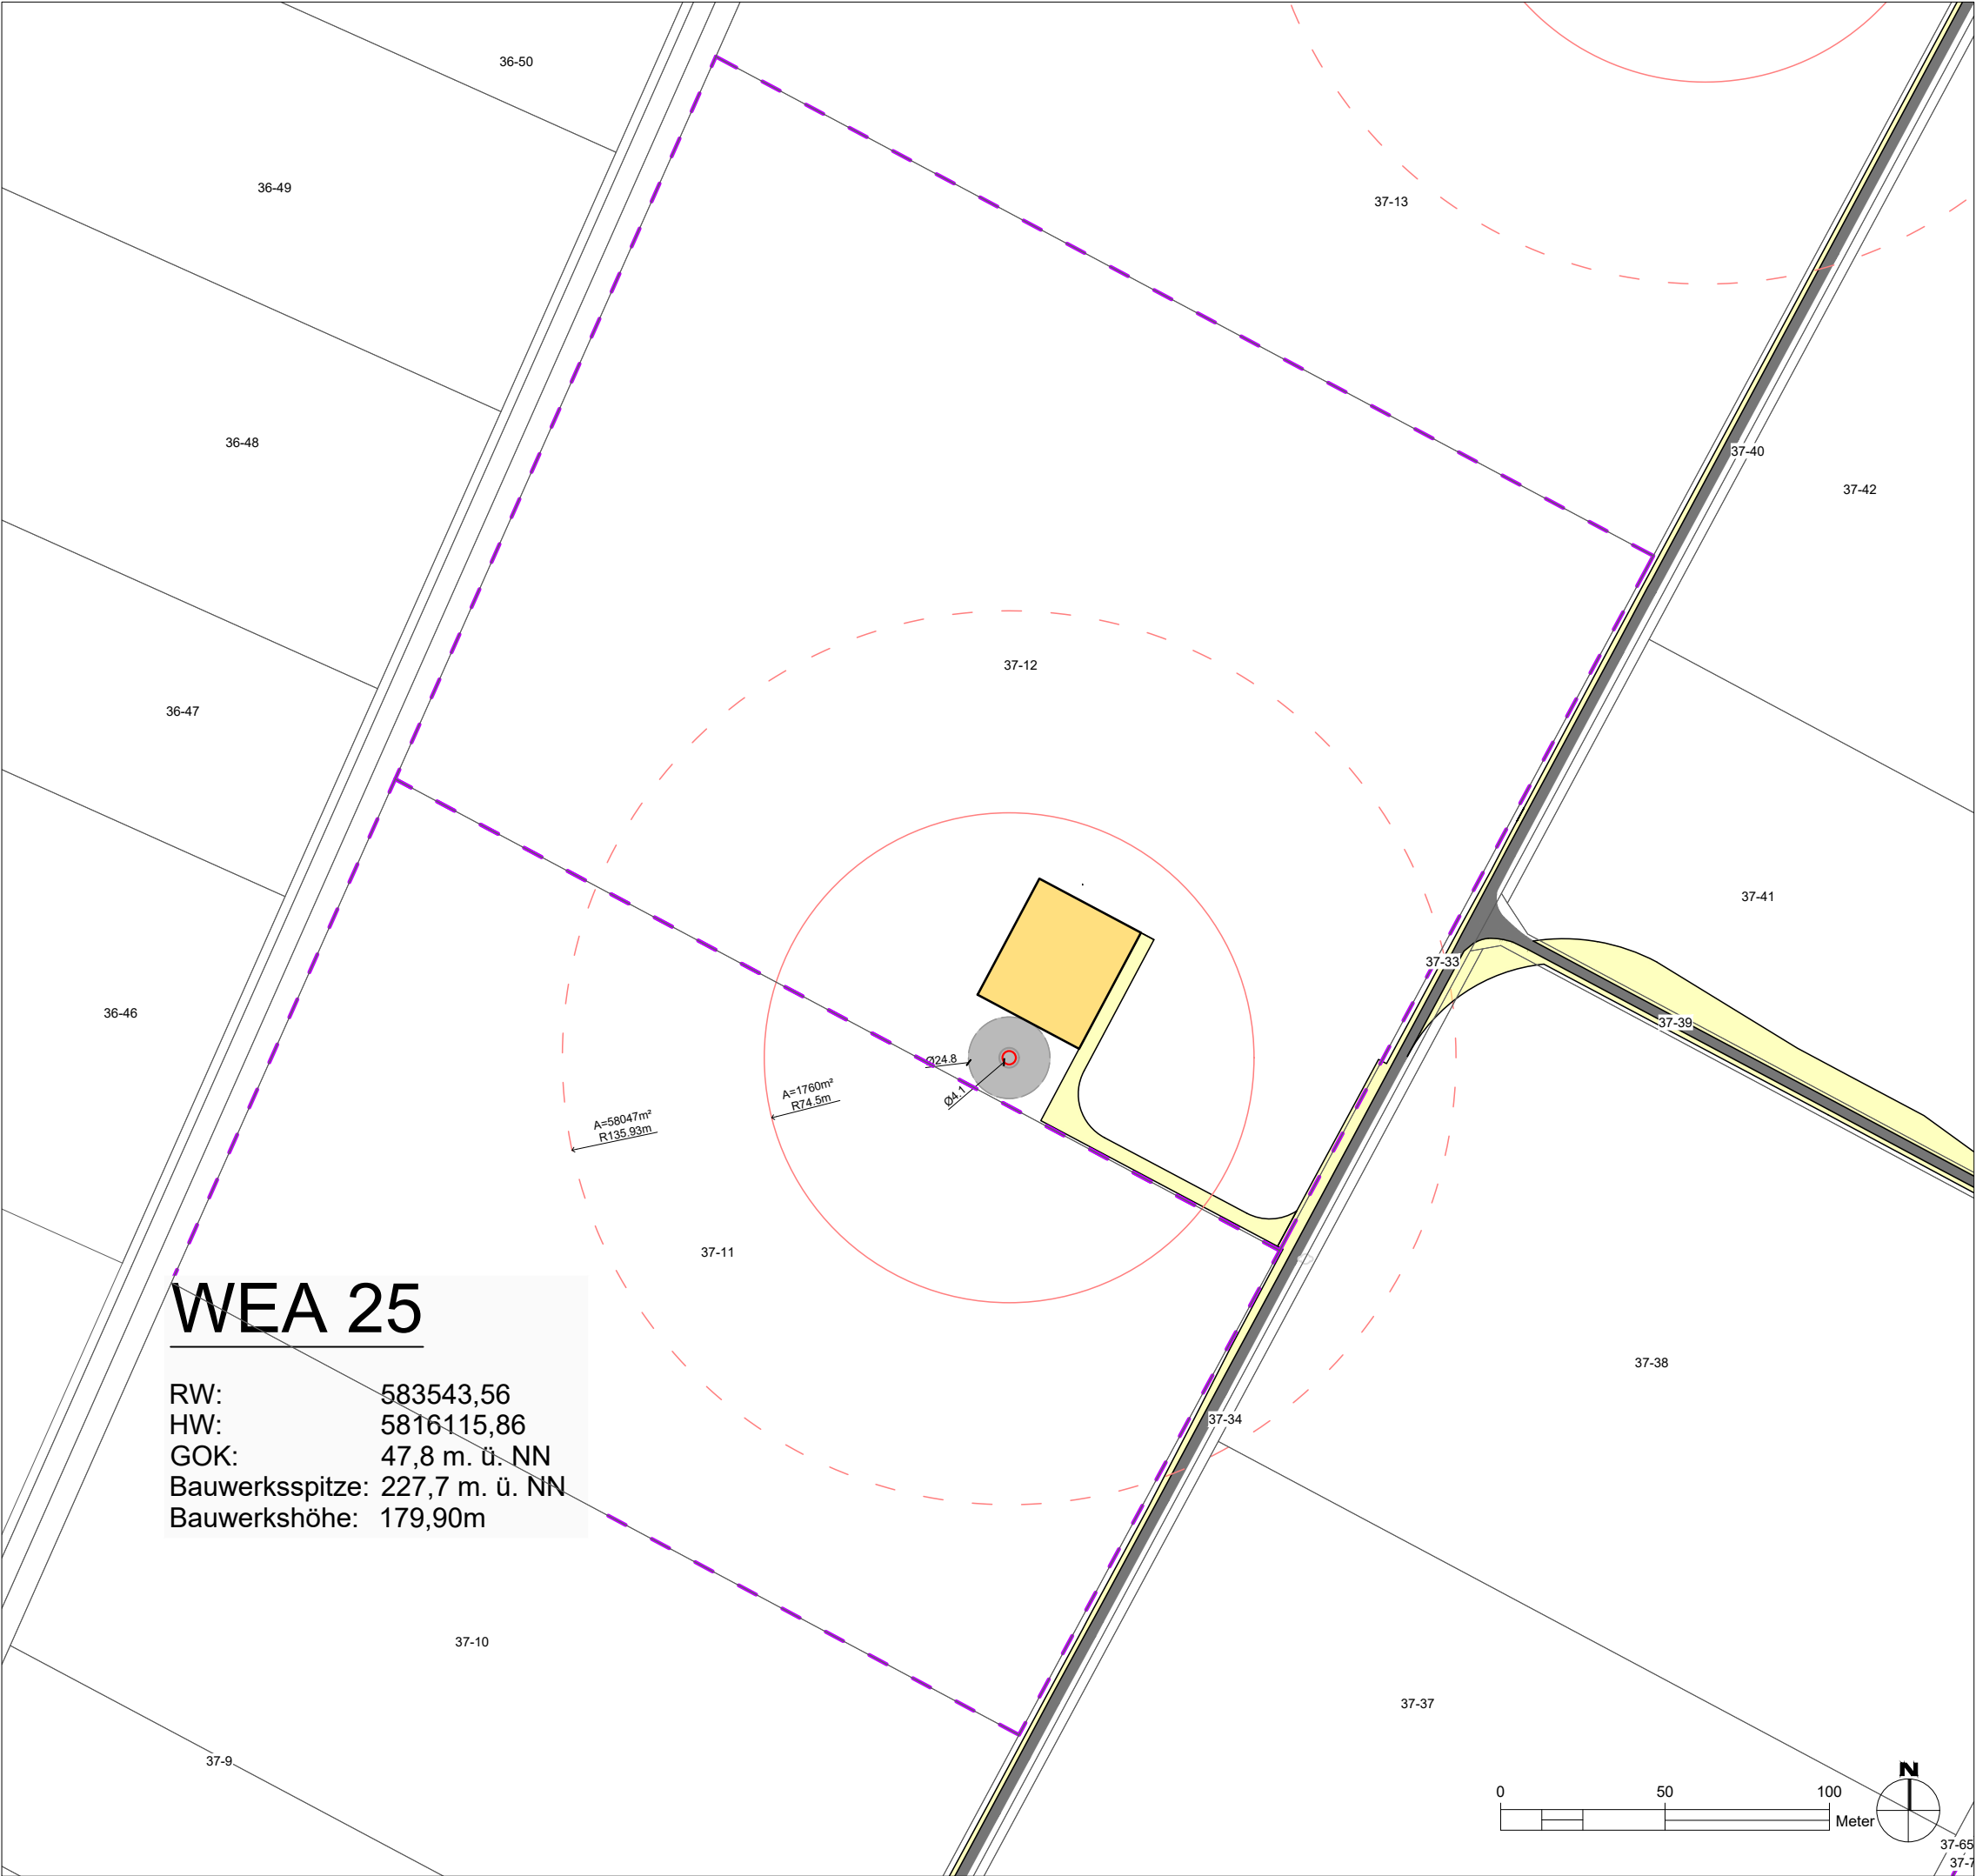

WEA 25

RW: 583543,56
HW: 5816115,86
GOK: 47,8 m. ü. NN
Bauwerksspitze: 227,7 m. ü. NN
Bauwerkshöhe: 179,90m

LEGENDE | ZEICHENERKLÄRUNG

TECHNISCHE PLANUNG

Baugrundstücke

Fundament Windenergieanlage (Ø 24,80 / A=483m²)

Turm (Ø 4,1m)

Kranstellfläche (dauerhaft)

Wege- / Verkehrsfläche (dauerhaft)

Rotorradius (r = 74,5 m / A=17460m²)

baurechtl. Abstandsradius (r = 135,93 m / A= 58047m²)

VORH. INFRASTRUKTUR / BESTAND

Flurstücksgrenze

Flurstücksnummer

Bestandsweg

INDEX	DATUM	GEZ.	ÄNDERUNGEN /ERGÄNZUNGEN		

PLANINHALT		PLANNUMMER	INDEX	DIN
2.2 Lageplan		WHII_G_Ip_VEM_WEA25-001	.	A3
Nachtrag Vermessung		PLANSTATUS		DATUM
WEA 25		Genehmigungsplanung		14.01.2020

KOORDINATENSYSTEM	MAßSTAB	GEZ.	GEPR.
ETRS 89 / UTM zone 32N	1:2000	Sieber	Mensing

PROJEKT

WHII - Windpark Wilhelmshöhe II

Neubau von 8 Windenergieanlagen Typ NORDEX N149, Nabhöhe 105,00 m

PLANUNG / BAUHERR

BayWa r.e. Wind GmbH

Arabellastr. 4

81925 München

ENTWURFSVERFASSER

Dipl.Ing. (TH) Angelika Hiebsch

Ludwig-Jahn-Str. 13

06773 Gräfenhainichen

.....

Datum

.....

Unterschrift

G:\WIND GERWILWELMHSHÖHE II\42_WI_EPIC423_PLANUNGSLEISTUNGEN_VERMESSUNG\01_WEGEBAU\1_PLANUNG\CA2\01_GENEHMIGUNGSPLANUNG\WIIQ_MASTER_CSR_TM2_2020\115.DWG