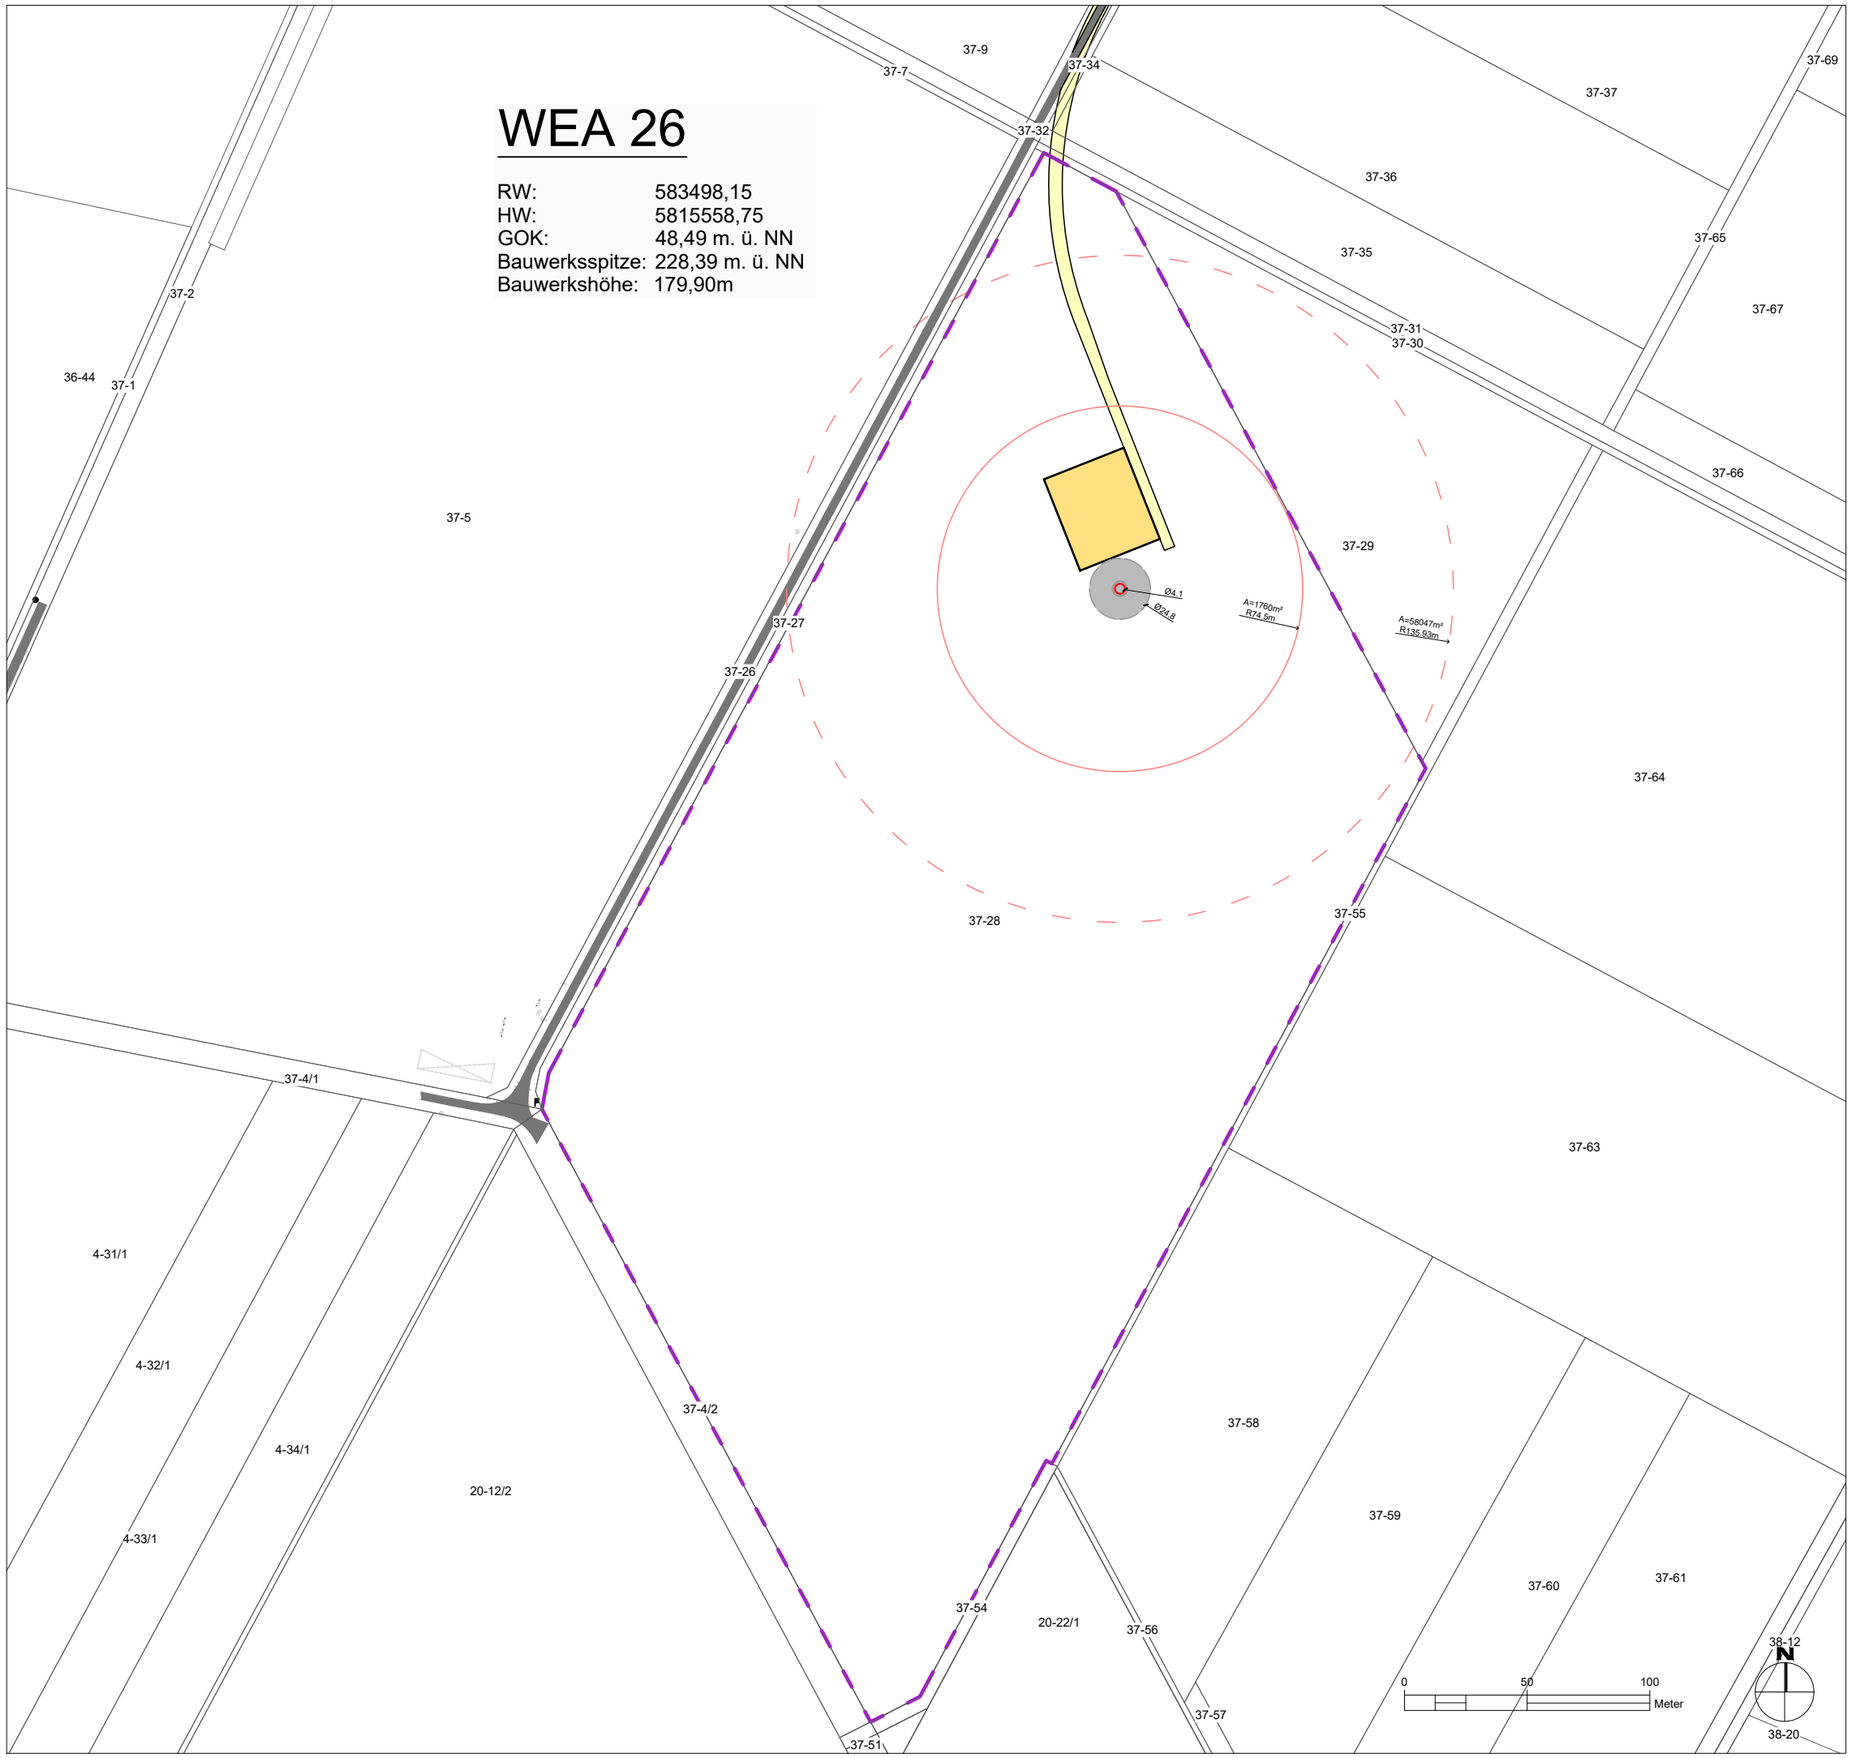

LEGENDE | ZEICHENERKLÄRUNG

TECHNISCHE PLANUNG

- Baugrundstücke
- Fundament Windenergieanlage (Ø 24,80 / A=483m²)
- Turm (Ø 4,1m)
- Kranstellfläche (dauerhaft)
- Wege- / Verkehrsfläche (dauerhaft)
- Rotorradius (r = 74,5 m / A=17460m²)
- baurechtl. Abstandsradius (r = 135,93 m / A= 58047m²)

VORH. INFRASTRUKTUR / BESTAND

- Flurstücksgrenze
- 7-8 Flurstücksnummer
- Bestandsweg

INDEX	DATUM	GEZ.	ÄNDERUNGEN /ERGÄNZUNGEN
.	.	.	.

PLANINHALT	PLANNUMMER	INDEX	DIN
2.2 Lageplan **Nachtrag Vermessung** **WEA 26**	**WHII_G_lp_VEM_WEA26-001**	**.**	**A3**
	PLANSTATUS	DATUM	
	Genehmigungsplanung	**14.01.2020**	

KOORDINATENSYSTEM	MAßSTAB	GEZ.	GEPR.
ETRS 89 / UTM zone 32N	**1:2500**	**Sieber**	**Mensing**

PROJEKT

WHII - Windpark Wilhelmshöhe II

Neubau von 8 Windenergieanlagen Typ NORDEX N149, Nabenhöhe 105,00 m

PLANUNG / BAUHERR

BayWa r.e.

BayWa r.e. Wind GmbH

Arabellastr. 4

81925 München

ENTWURFSVERFASSER (IN)

Dipl.Ing. (TH) Angelika Hiebsch
Ludwig-Jahn-Str. 13
06773 Gräfenhainichen

..... Datum

..... Unterschrift

G:\WIND GER\WILHELMSHÖHE II\42_W EPC\423_PLANUNGSLEISTUNGEN, VERMESSUNG\1_WEGEBAU\1_PLANUNG\CAD\01 GENEHMIGUNGSPLANUNG\WH2_MASTER_CSR_TM2_20200115.DWG