


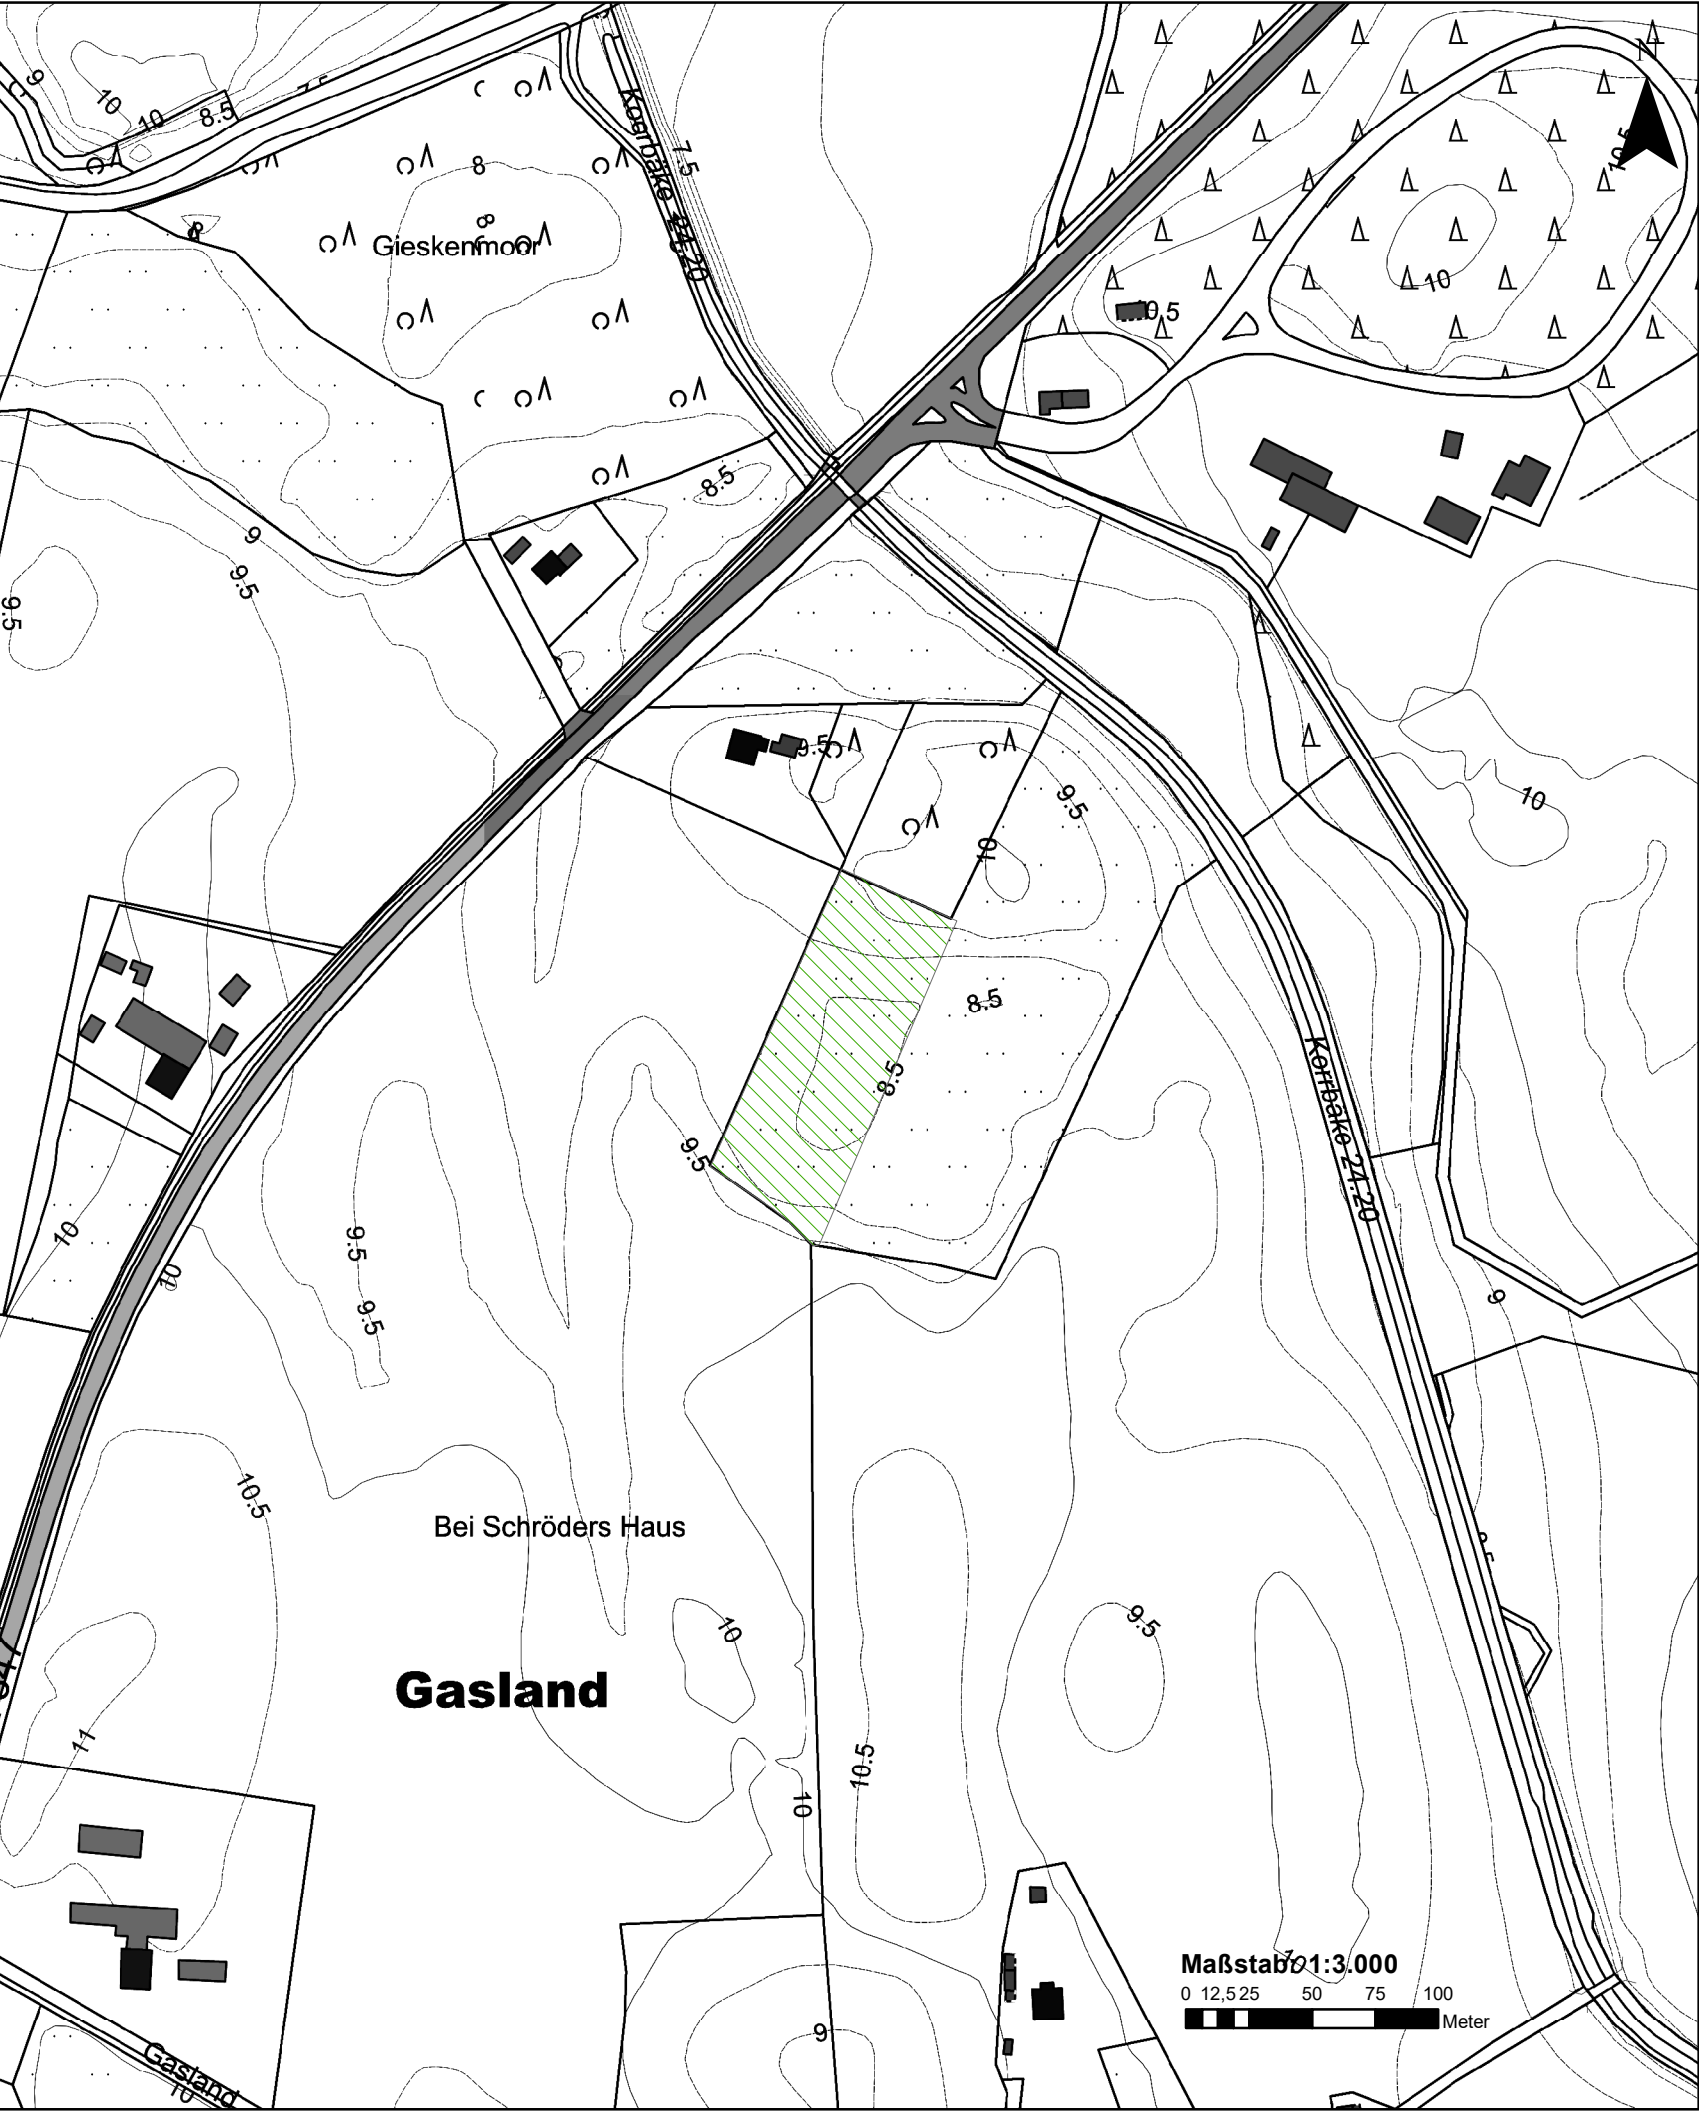


Legende

Maßnahmen

 Neuanlage von Wald

Maßnahmen	
LBP-Maßnahmen-Nr.	Beschreibung
A 1	Neuanlage von Wald

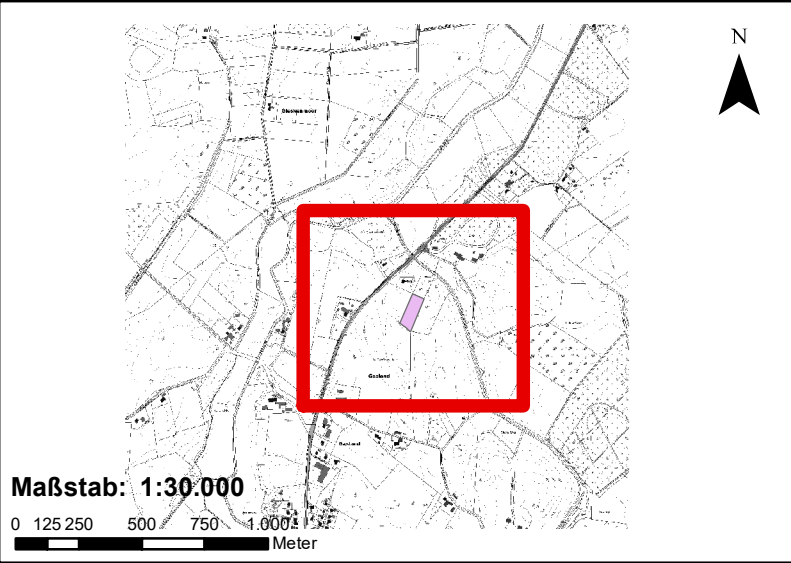

 bosch & partner planen • beraten • forschen Lortzingstraße 1 D-30177 Hannover Tel.: +49 - 511 - 39 08 91-80 Fax: +49 - 511 - 39 08 91-90 www.boschpartner.de  Ingenieurbüro Börjes GmbH & Co. KG Wilhelm-Geiler-Straße 7 Tel.: 0 44 88 / 83 02-0 26655 Westerstede www.boerjes.de		Datum	Zeichen
	bearbeitet:	04. 2022	Bä / Na
	gezeichnet:	04. 2022	Na / Le
	geprüft:	04. 2022	Gü

Bodenkontor Steinhöhe GmbH	Industriepark 6a 27777 Ganderkesee
-----------------------------------	---------------------------------------

Mineralstoffdeponie DK I Haschenbrok Antrag auf Erweiterung	LBP - Karte 3 Lageplan der vorhabenfernen naturschutzfachlichen Maßnahmen
---	--