




- 2019/2020 Errichtung BA I und Beginn Verfüllung
- 2020 bis 2022 Verfüllung BA I, Errichtung BA II
- Ablagerungsvolumen BA I ca. 275.000 m³

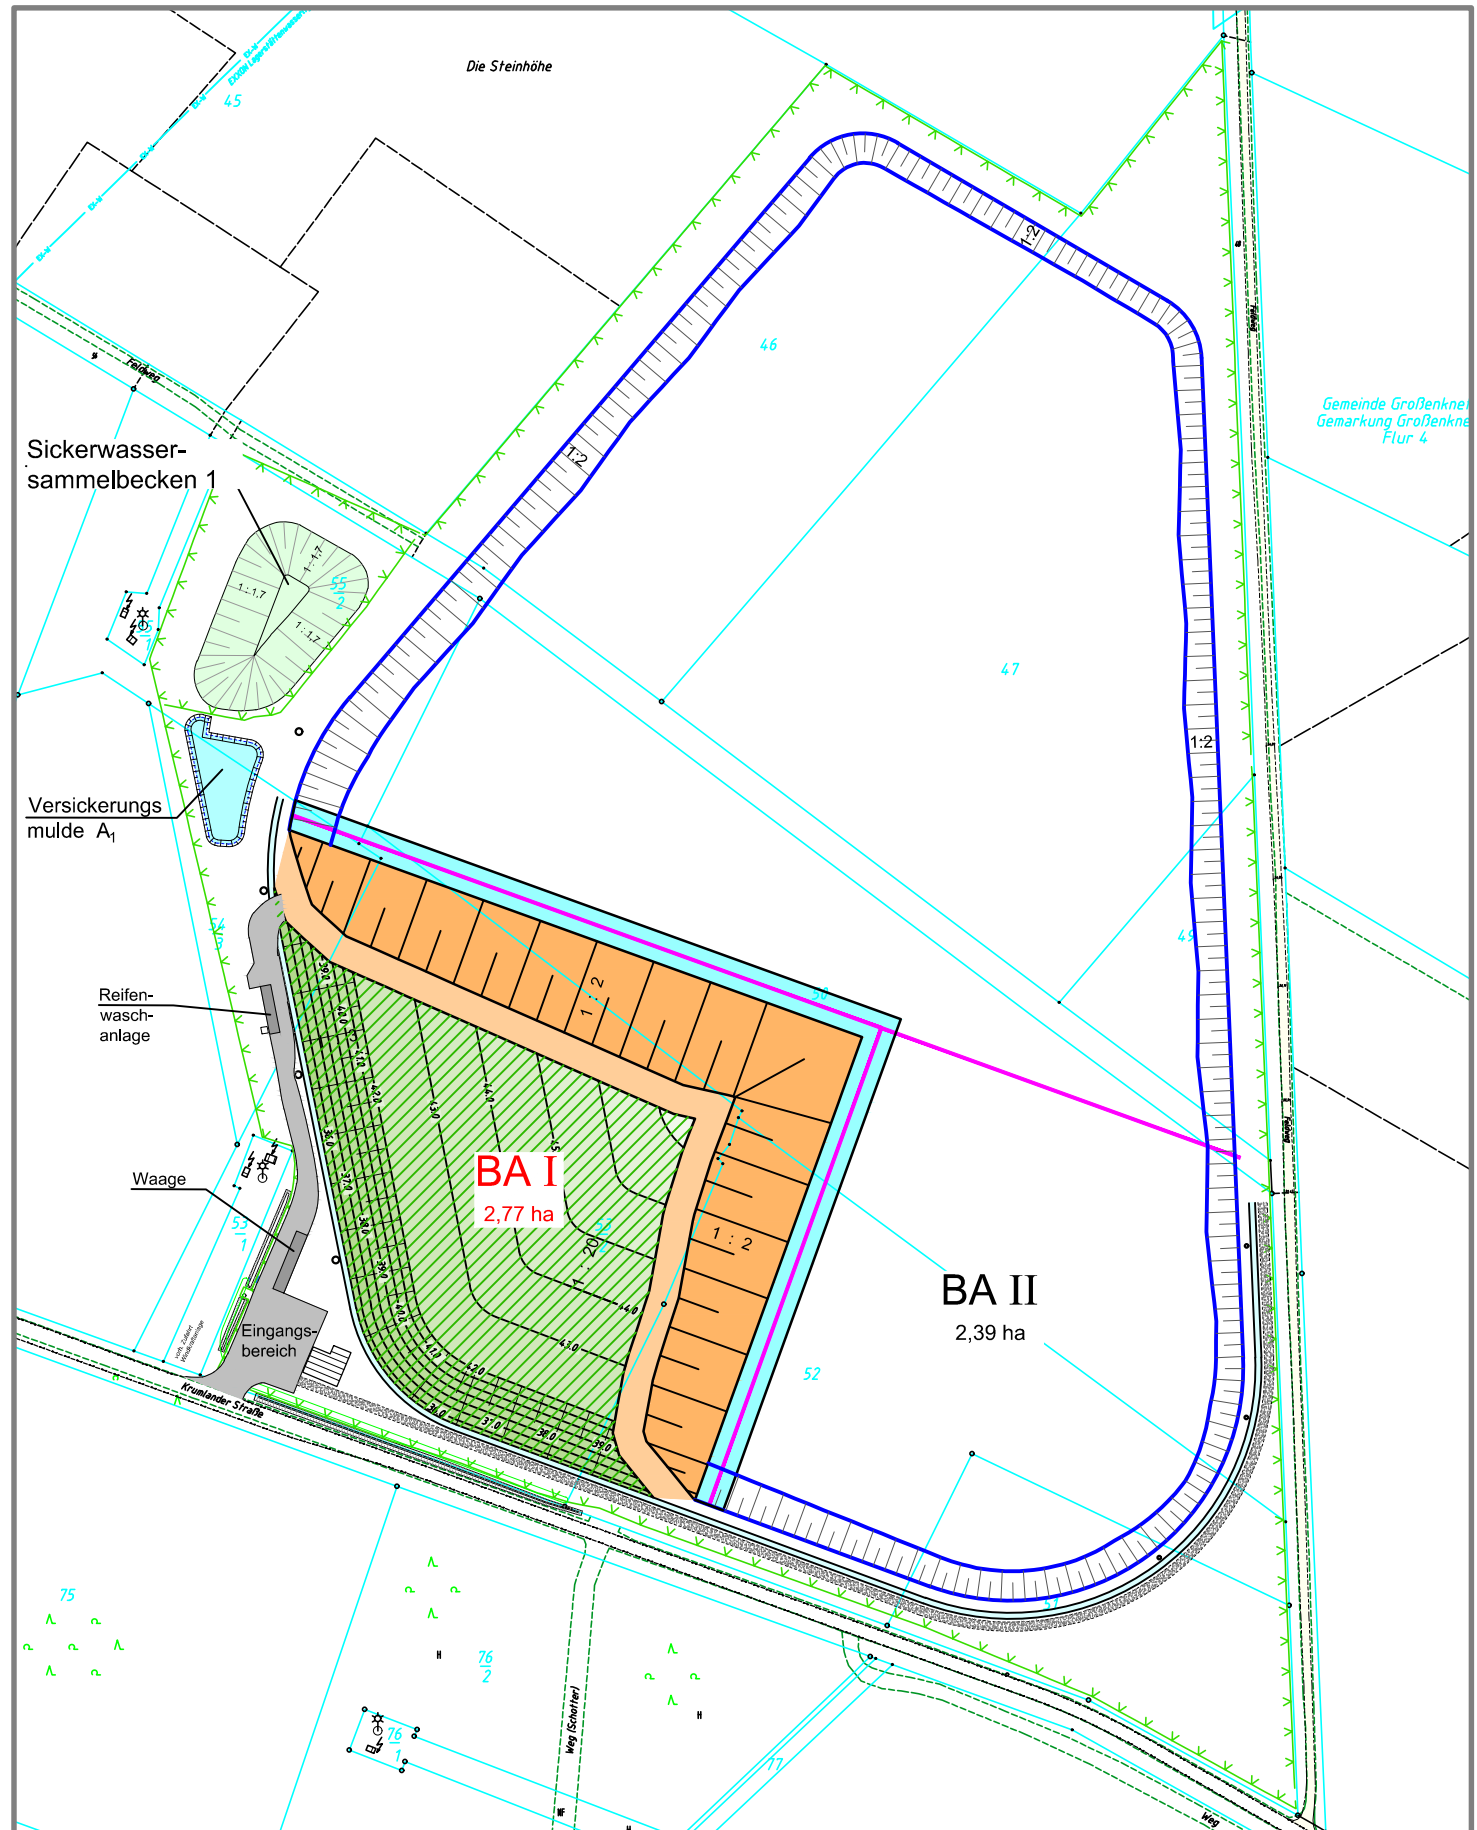


- 2023 bis 2026 Verfüllung BA II, Errichtung BA III
- Ablagerungsvolumen BA II ca. 288.000 m³

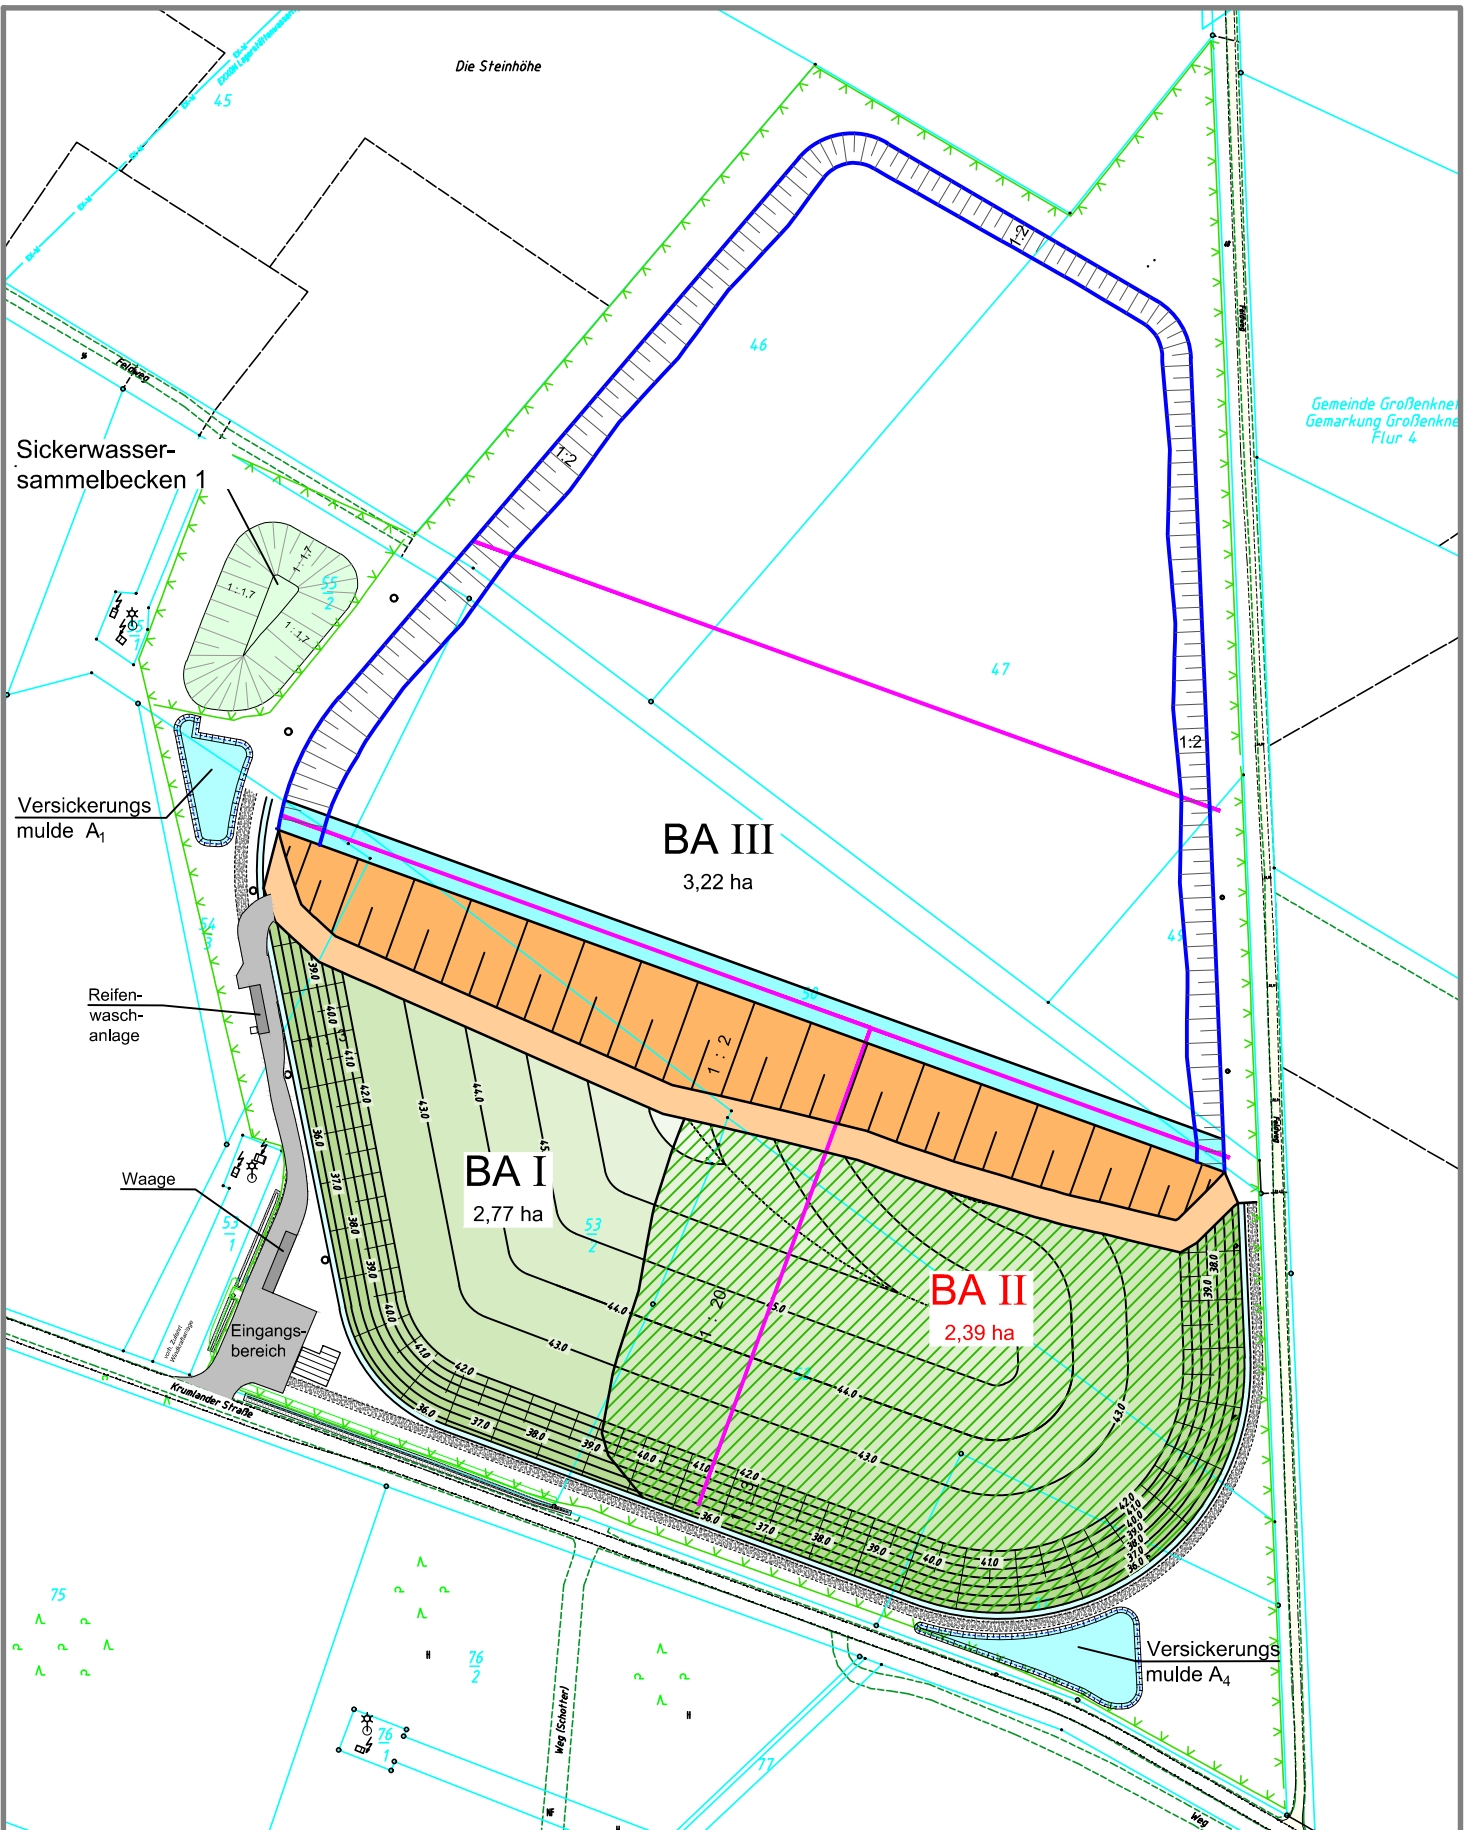

- 2027 bis 2032 Verfüllung BA III, Errichtung BA IV
- Ablagerungsvolumen BA III ca. 474.000 m³

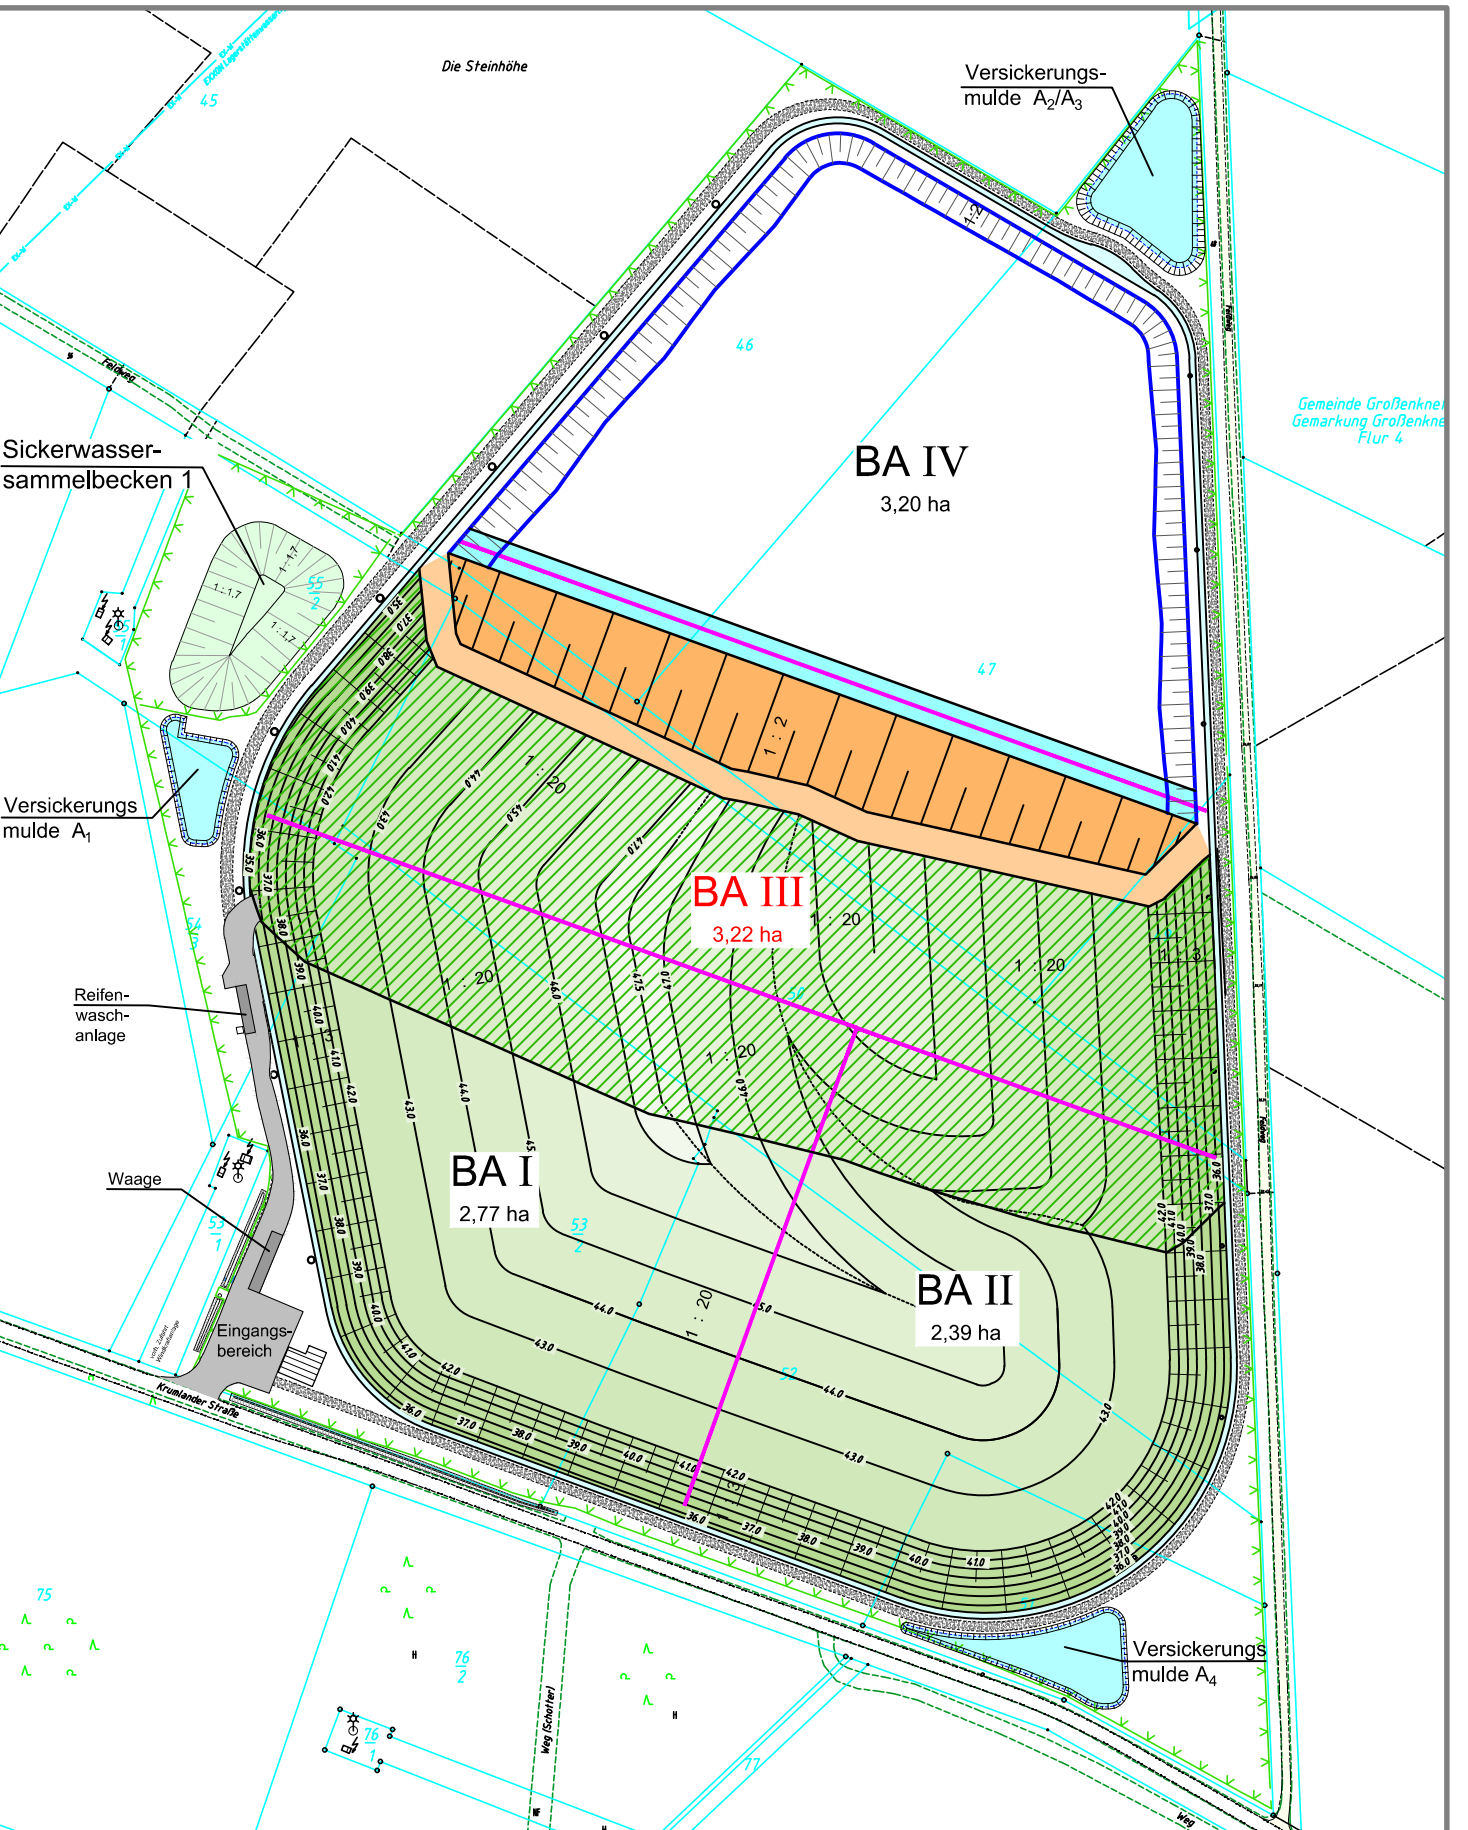

- 2033 bis 2038 Verfüllung BA IV,
- Ablagerungsvolumen BA IV ca. 458.000 m³
- Ablagerungsvolumen gesamt ca. 1.495.000 m³

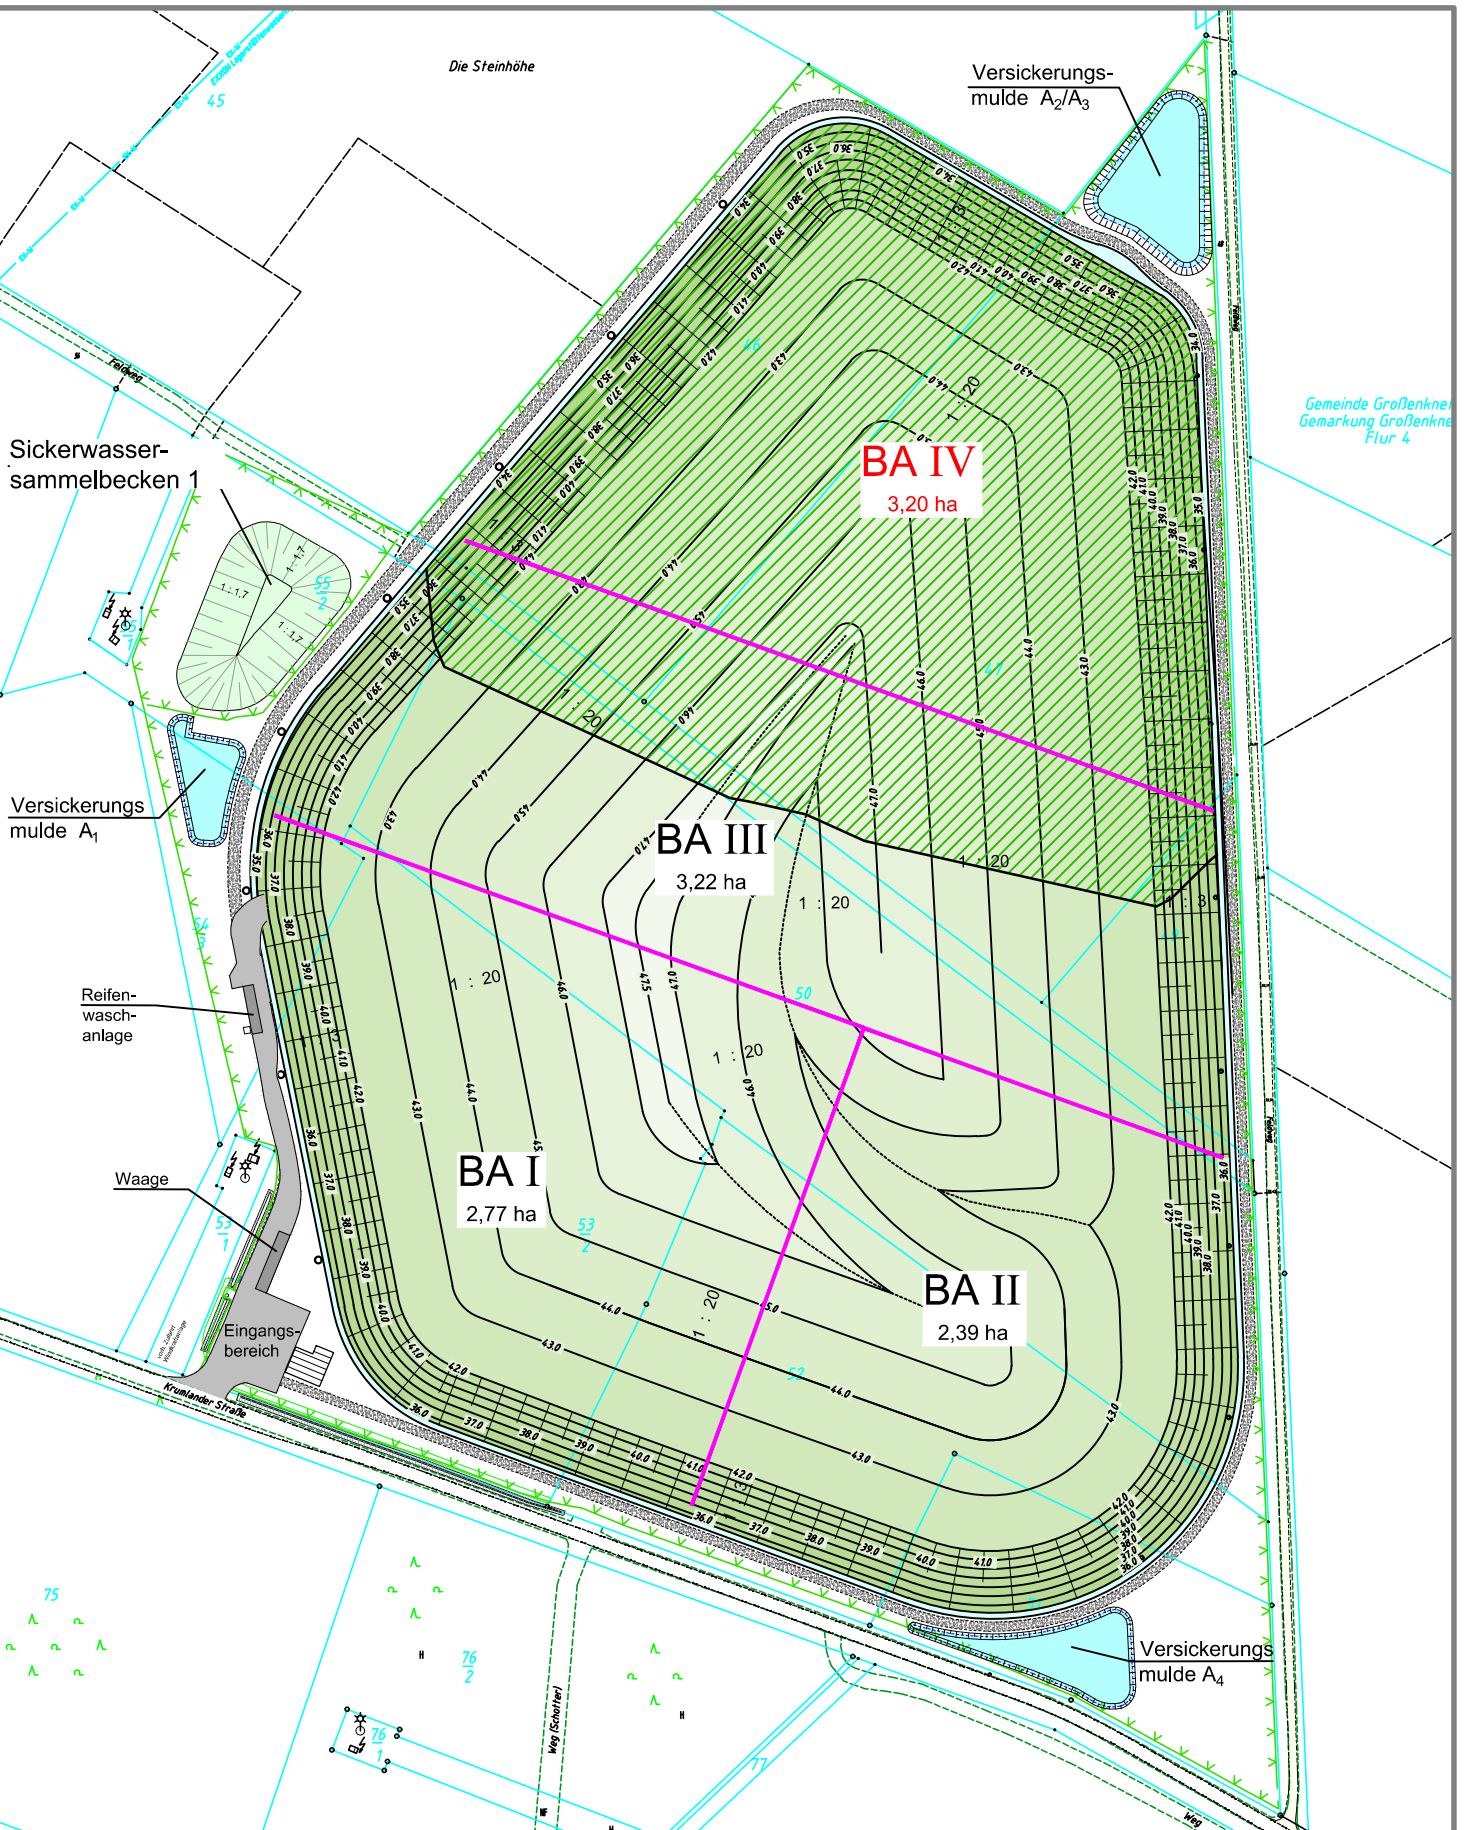

Prognose der Flächenentwicklung [ha]

Jahr	BA I offen	BA I OFAD*	BA II offen	BA II OFAD	BA III offen	BA III OFAD	BA IV offen	BA IV OFAD
2020	2,77							
2021	2,77							
2022	2,77							
2023	1,46	1,31	2,39					
2024	1,46	1,31	2,39					
2025	1,46	1,31	2,39					
2026	1,46	1,31	2,39					
2027	0,93	1,31-0,53	0,51	1,88	3,22			
2028	0,93	0,53	0,51	1,88	3,22			
2029	0,93	0,53	0,51	1,88	3,22			
2030	0,93	0,53	0,51	1,88	3,22			
2031	0,93	0,53	0,51	1,88	3,22			
2032	0,93		0,51		3,22			
2033		0,93		0,51	1,18	2,04	3,20	
2034		0,93		0,51	1,18	2,04	3,20	
2035		0,93		0,51	1,18	2,04	3,20	
2036		0,93		0,51	1,18	2,04	3,20	
2037		0,93		0,51	1,18	2,04	3,20	
2038					1,18		3,20	
2039						1,18		3,20
2040						1,18		3,20
2041						1,18		3,20
2042						1,18		3,20
2043						1,18		3,20

* Oberflächenabdichtung

Höhenbezug: MB 3015-25, Höhe +32,593, Höhenstatus 160;
Koordinatensystem: DHDN/GK-S3-R95

Quelle: Auszug aus den Geobasisdaten der Niedersächsischen Vermessungs- und Katasterverwaltung.
Nachdruck oder Vervielfältigung nur mit Genehmigung des Eigentümers.

Die Flurstücksgrenzen wurden nachrichtlich aus der digitalen (automatisierten) Liegenschaftskarte (ALK) übernommen,
Abweichungen zur tatsächlichen Lage der Flurstücksgrenzen sind daher nicht vollständig auszuschließen.

Planung:		Projekt-Nr.: 320.098			
 Ingenieurbüro Boerjes GmbH & Co. KG 26655 Westerstraße Wilhelm-Geller-Straße 7 wsl@boerjes.de Tel.: 0 44 88 / 83 02-0 Fax: 0 44 88 / 83 02-70 http://www.boerjes.de					
		Datum	Name	Zeichen	
	bearbeitet	Marz 2022	Janssen	Ja	
	gezeichnet	Marz 2022	Klefer	Kle	
	geprüft	Marz 2022	Janssen	Ja	

Auftraggeber:	BODENKONTOR Industriepark 6A 27777 Ganderkesee  STEINHÖHE GmbH	Unterlage: 7 Blatt Nr.: Reg. Nr.:	
		Datum	Zeichen
Vorhaben:	Mineralstoffdeponie DK I Haschenbrok Antrag auf Erweiterung	geprüft	
		Deponieablaufplan	
Entwurf		Maßstab	1 : 2.500