



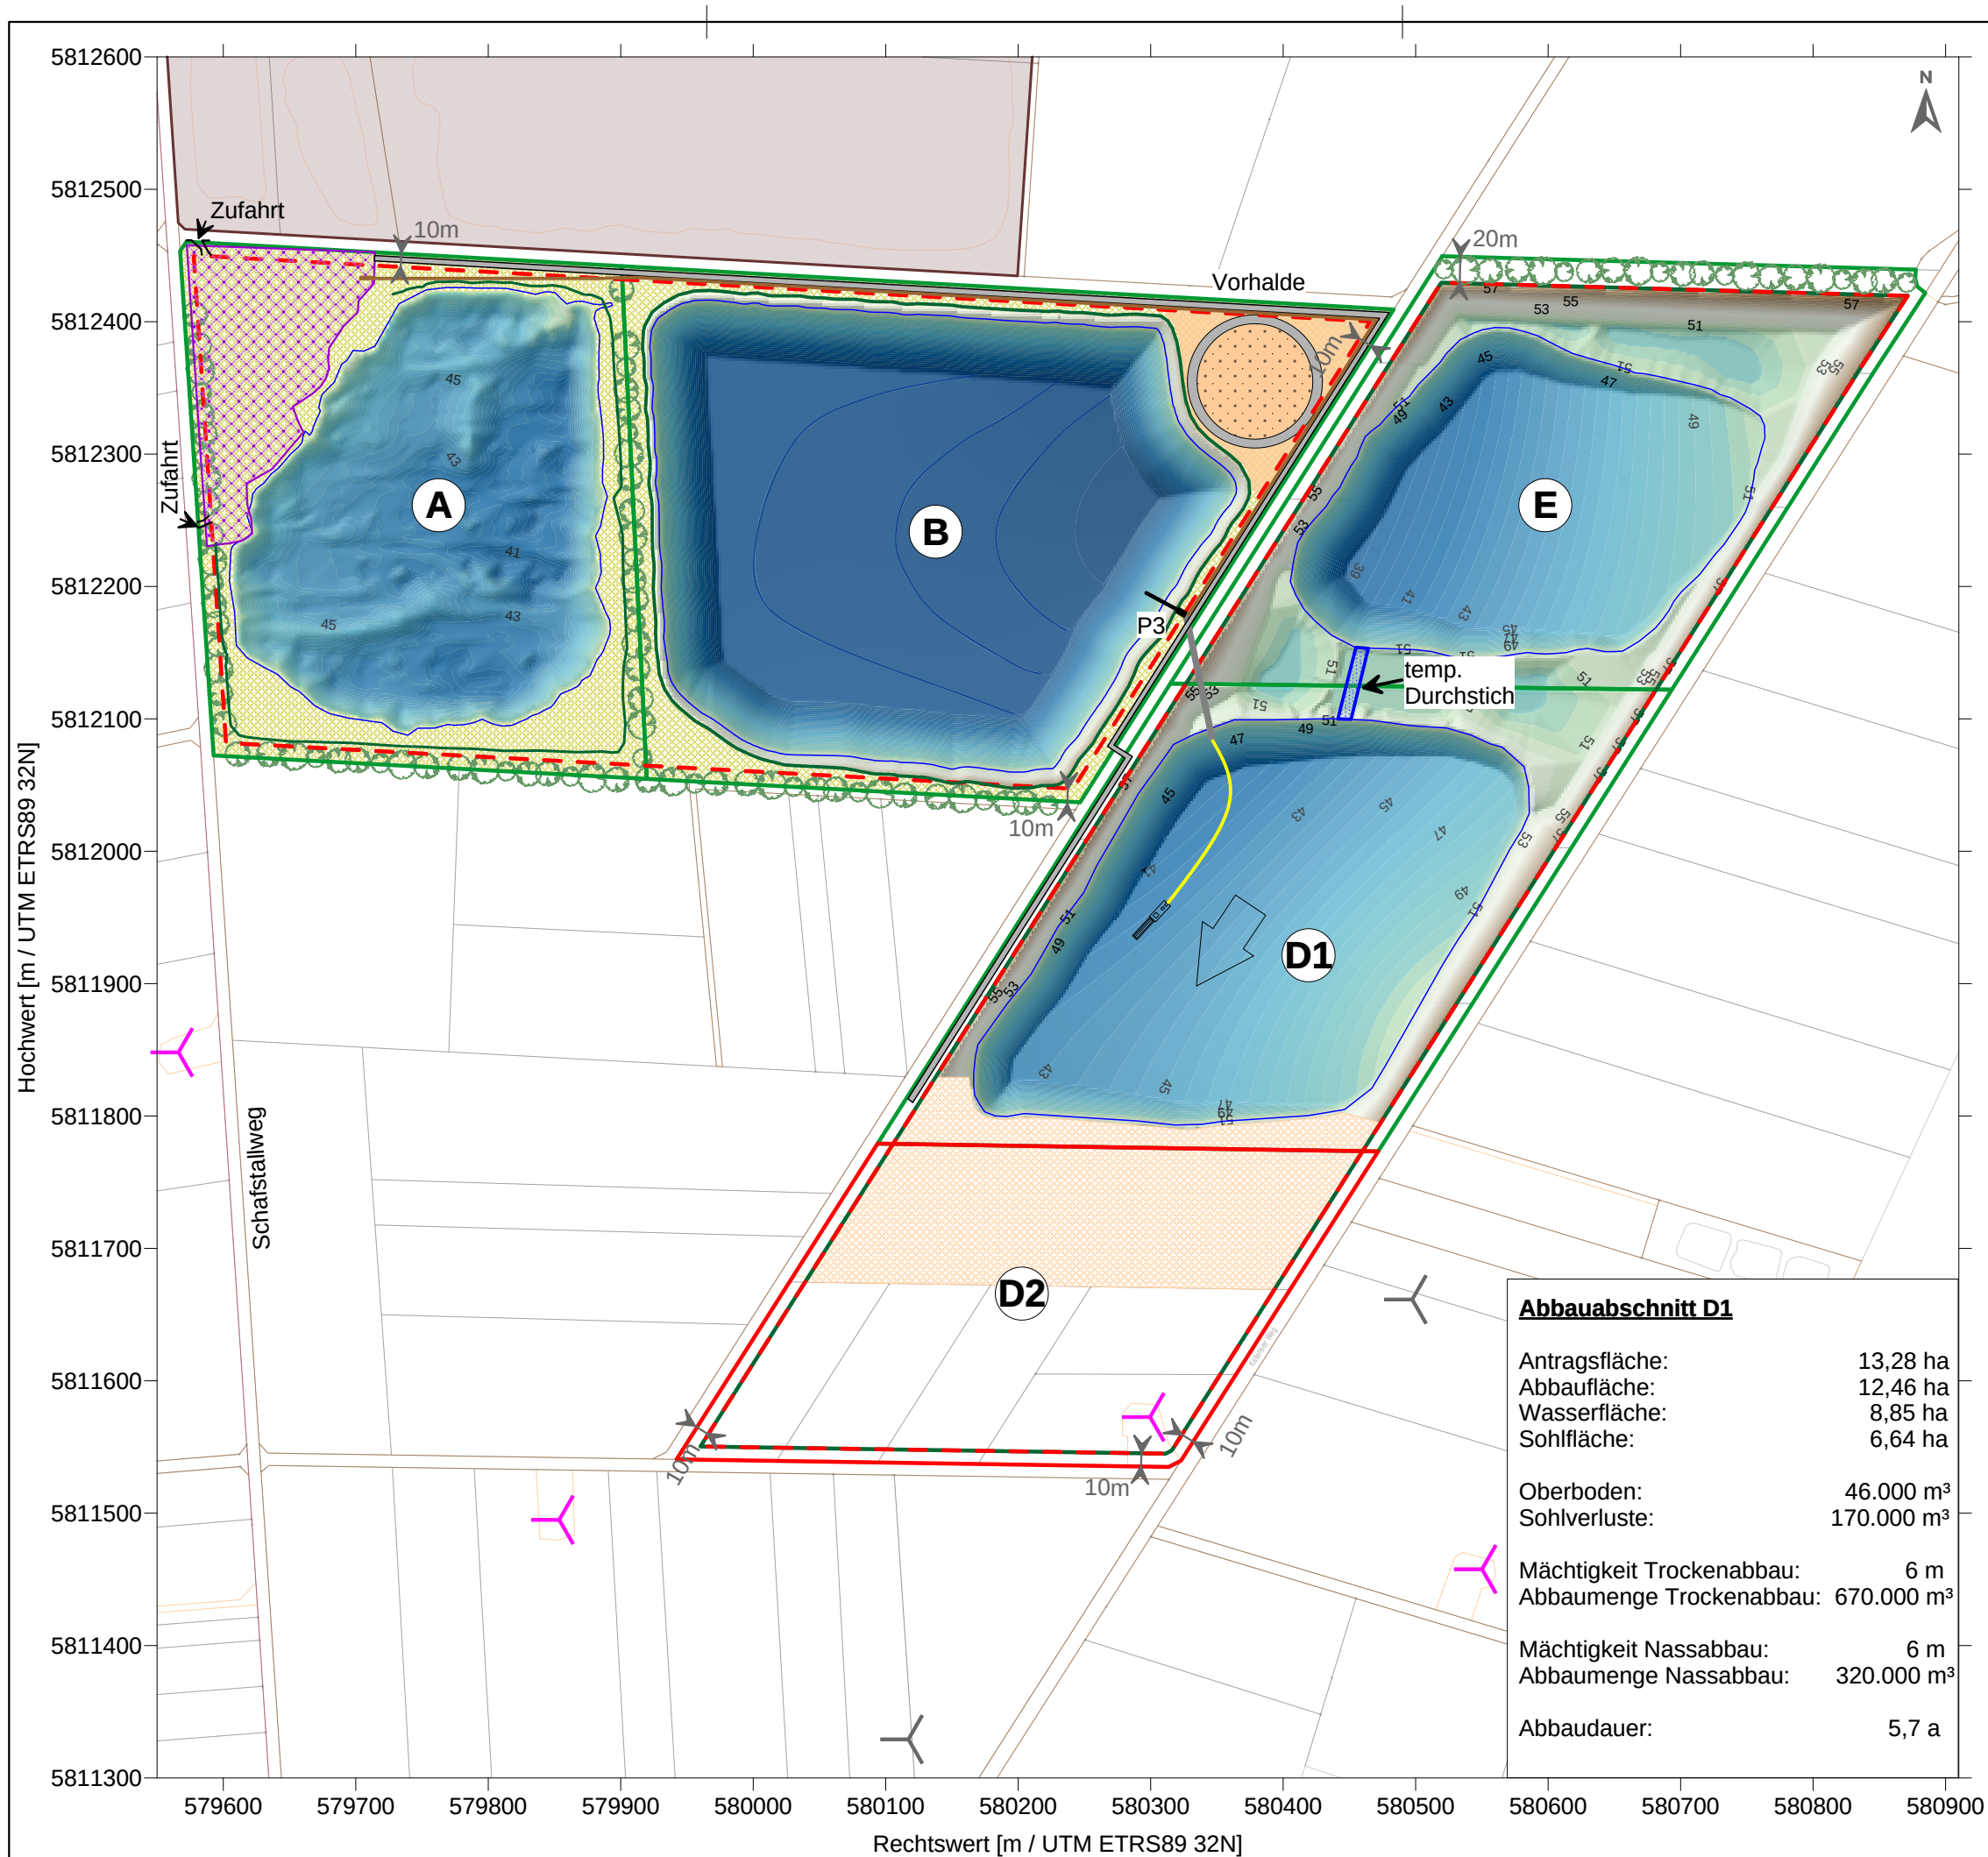

Planzeichenerklärung

- genehmigte Flächen; geplante Änderung
- geplante Erweiterung
- Betriebsfläche
- Grenze des Abbaubereiches
- Oberkante Trockenböschung
- Uferlinie
- Gehölzstreifen
- Windkraftanlage
- geplante Windkraftanlage
- Abstände / Bermbreite
- Abbaufeld
- Randbereich
- Trockenabbau
- Abbaurichtung
- schwimmende Rohrleitung + Saugbagger
- Schöpfrad mit Positionsnummer
- Rücklauf Schöpfrad
- Zulauf Schöpfrad
- Betriebsweg
- Förderband
- Vorhalde mit 6 m Betriebsweg

Abbausohle/Gewässersohle [mNHN]

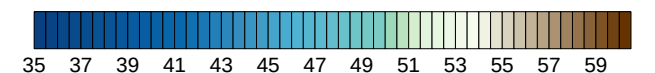

Bezugswasserspiegel: 51,3 mNHN

Überwasserböschung H : L = 1:2

Wasserwechselzone H : L = 1:5

Unterwasserböschung H : L = 1:3

0 50 100 150 200 250 Meter

Kartengrundlage: Auszug aus den Geobasisdaten der Nieder-

sächsischen Vermessungs- und Katasterverwaltung, ©2016



Patzold, Köbke Engineers GmbH & Co. KG
Nassbaggerei - Tagebau - Erkundung - UXO
Ritscherstraße 5, D-21244 Buchholz i. d. Nordheide
Tel.: +49 (0)4186-8958940

Projekt: Antrag auf Änderung und Erweiterung des
Kiessandabbaus im KW Uetze

Auftraggeber: Holcim Beton und Zuschlagstoffe GmbH
Willy-Brandt-Straße 69, 20457 Hamburg

Plan: Abbauplanung
- Abbauphase 4 -

Maßstab:
1 : 5.000 DIN A3

Gezeichnet	Datum	Name
	14.06.2019	AR
Geprüft	14.06.2019	VKP

Datei:	Anlage 14-4_Abbauphase4.srf
PKE-Proj.-Nr.:	18-3454-0308

Anl.: 14-4

Abbauabschnitt D1

Antragsfläche: 13,28 ha
Abbaufäche: 12,46 ha
Wasserfläche: 8,85 ha
Sohlfäche: 6,64 ha

Oberboden: 46.000 m³
Sohilverluste: 170.000 m³

Mächtigkeit Trockenabbau: 6 m
Abbaumenge Trockenabbau: 670.000 m³

Mächtigkeit Nassabbau: 6 m
Abbaumenge Nassabbau: 320.000 m³

Abbaudauer: 5,7 a