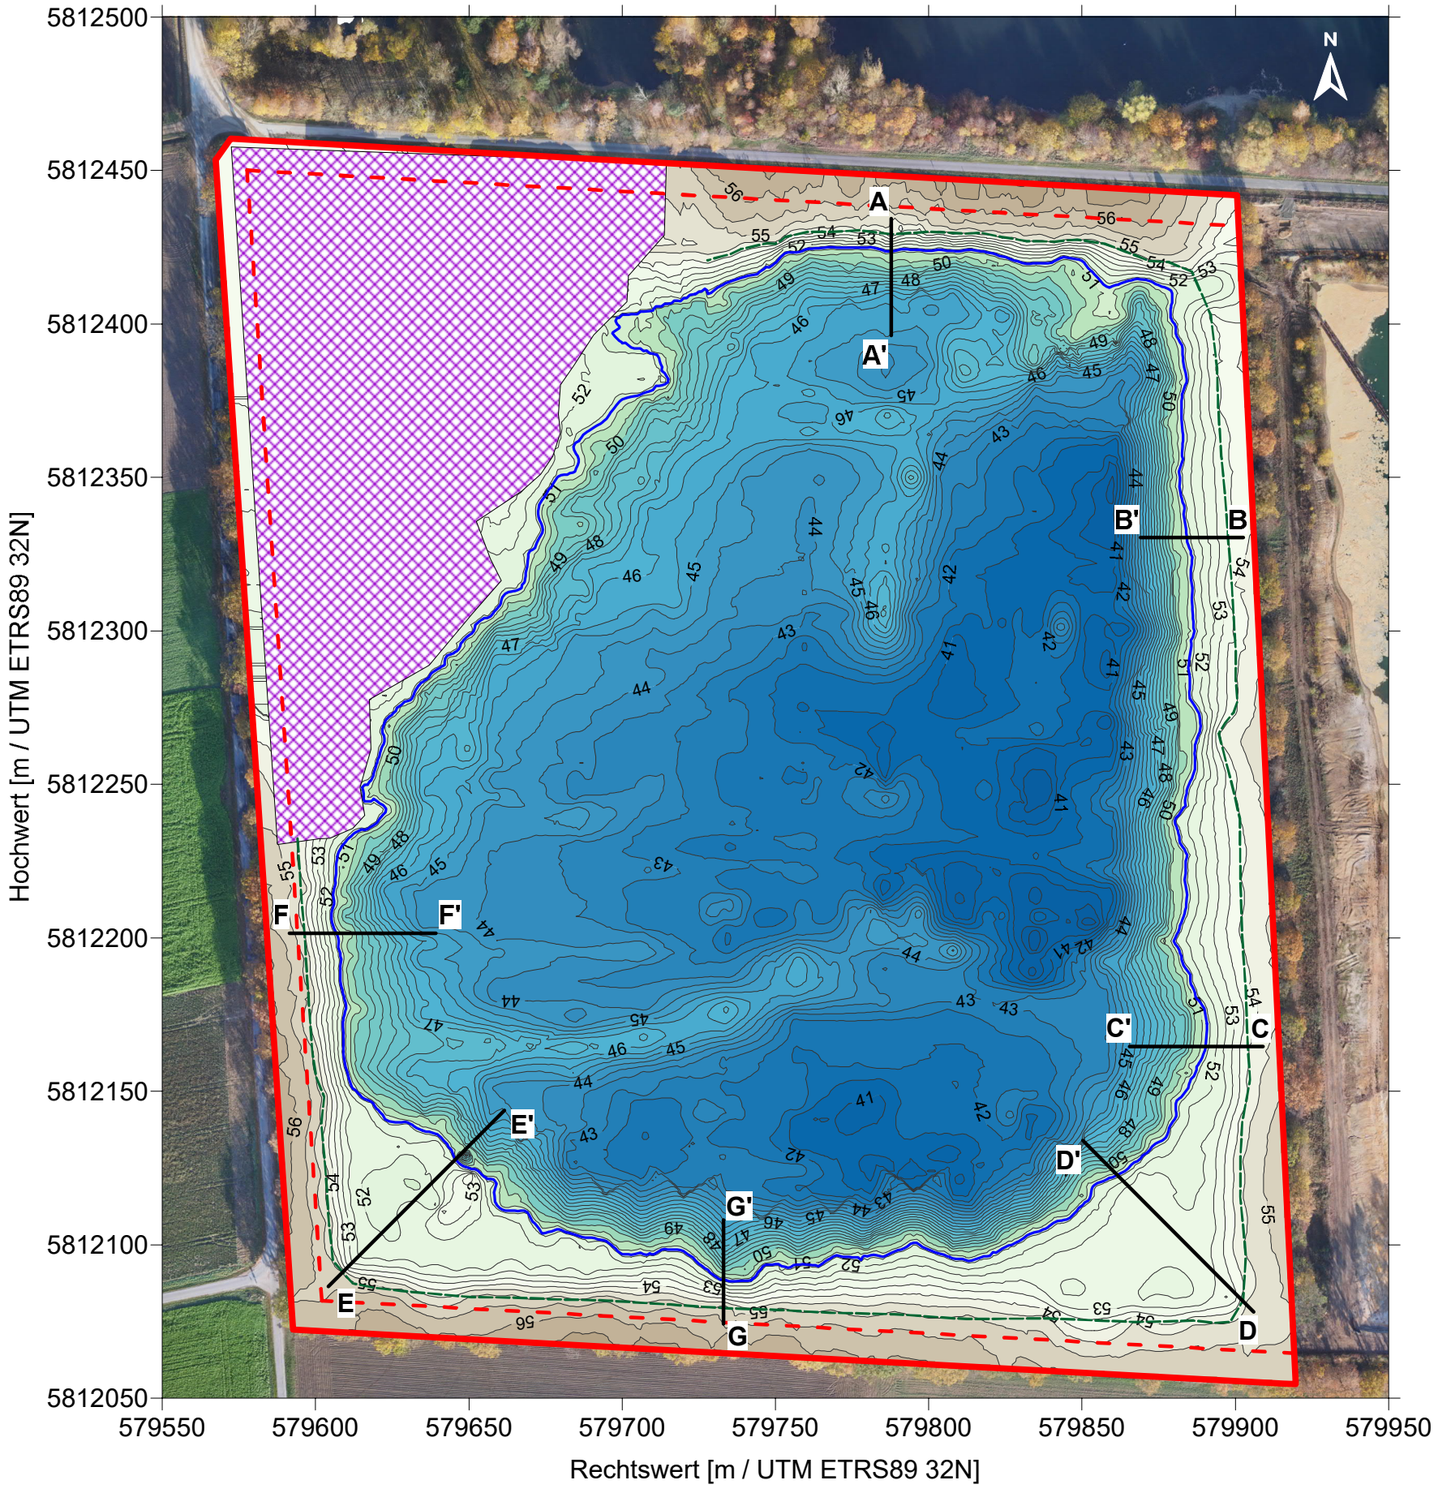

Planzeichenerklärung

- Abbaufläche See A
- Betriebsfläche
- Uferlinie Bezugswasserspiegel 20.06.2017 (51,30 m NHN)
- Böschungsoberkante
- Grenze des Abbaubereiches
- A — A' Profilschnitte

Gewässersohle/Gelände [m NHN]: 60, 58, 56, 54, 52, 50, 48, 46, 44, 42, 40, 38, 36

Maßstab
0 m 25 m 50 m 75 m 100 m

Kartengrundlage: Echolotpeilung des Gewässers vom 20.06.2017 und Geländeaufmaß durchgeführt von PKE

PKE Patzold Köbke Engineers
Patzold, Köbke Engineers GmbH & Co. KG
Nassbaggerei · Tagebau · Erkundung · UXO
Ritscherstraße 5, D-21244 Buchholz i. d. Nordheide
Tel: +49 (0)4186-895894-0

Projekt:	Antrag auf Änderung und Erweiterung des Kiessandabbaus im KW Uetze	
Auftraggeber:	Holcim Beton und Zuschlagstoffe GmbH Willy-Brandt-Straße 69, 20457 Hamburg	
Plan: Istzustand See A 20.06.2017		Maßstab: 1 : 2.000 DIN A3
	Datum	Name
Gezeichnet:	16.07.2019	SiSo
Geprüft:	17.07.2019	VKP
Datei:	Anlage 15b_Istzustand_SeeA_2017.srf	
PKE-Proj.-Nr.:	18-3454-0308	Anl.: 15b

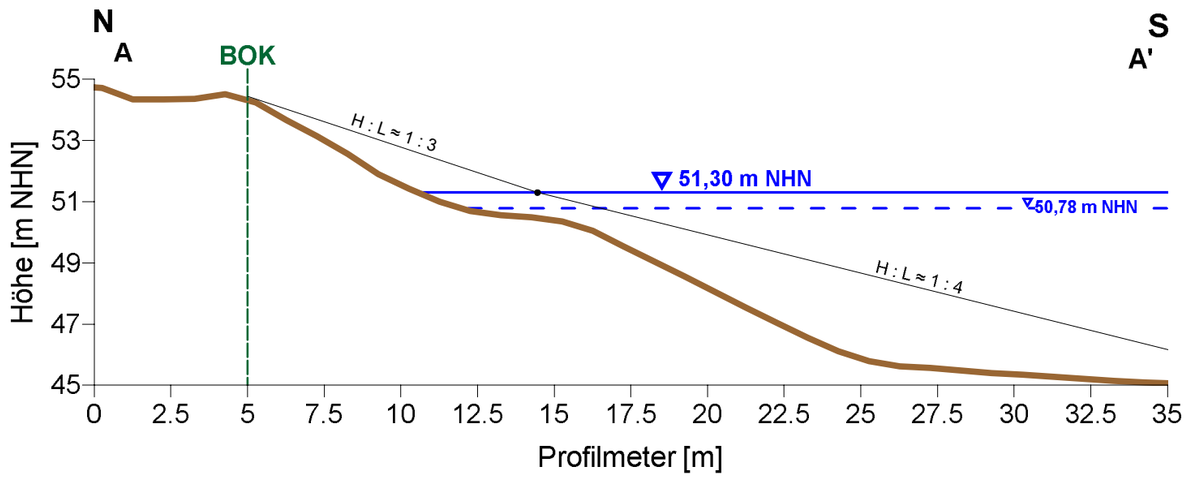

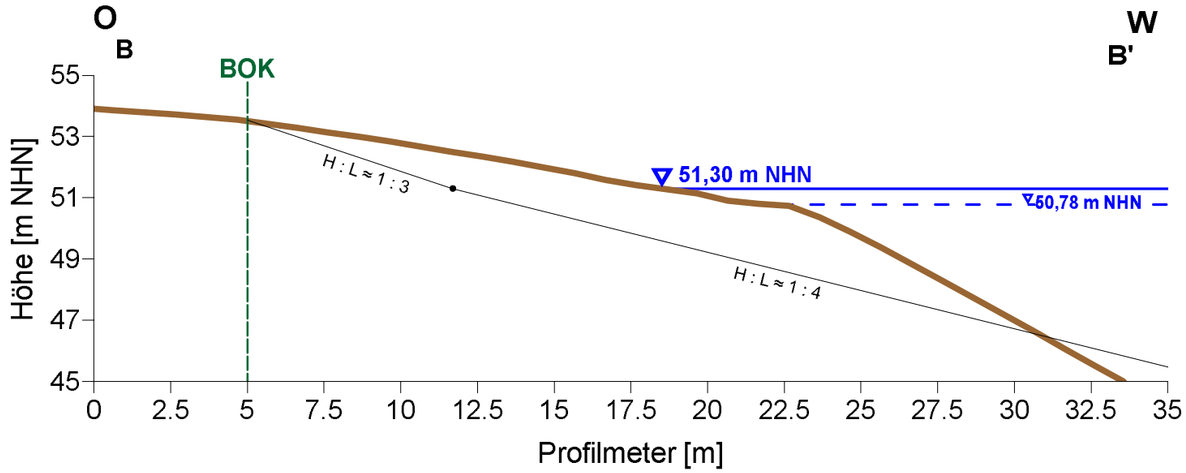

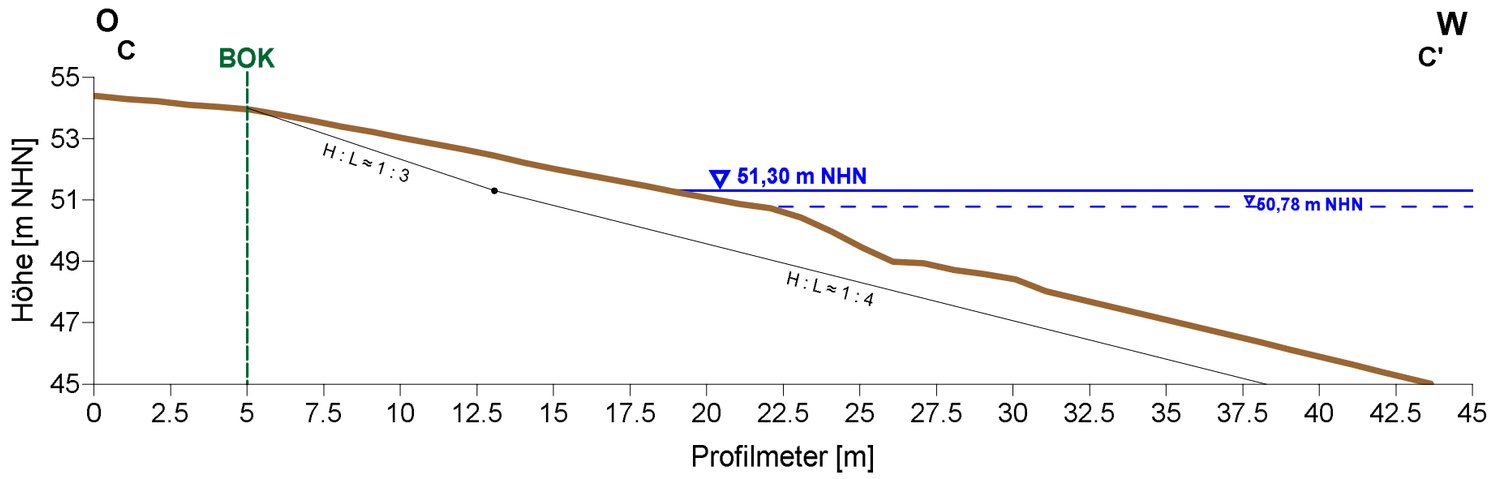

Planzeichenerklärung

- Bezugswasserspiegel 01.04.2015/20.06.2017 (51,30 m NHN)
- Wasserspiegel 10.07.2019 (50,78 m NHN)
- Geländeoberkante
- Böschungsoberkante (BOK)
- Sollprofil
  Trockenböschung H : L ≈ 1 : 3
  Untewasserböschung H : L ≈ 1 : 4

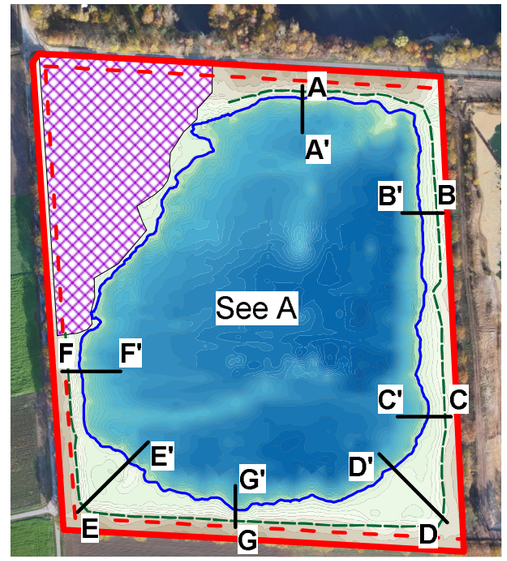

Kartengrundlage: Echolotpeilung des Gewässers vom 20.06.2017 und Geländeaufmaß durchgeführt von PKE

Patzold, Köbke Engineers GmbH & Co. KG
Nassbaggerei · Tagebau · Erkundung · UXO
Ritscherstraße 5, D-21244 Buchholz i. d. Nordheide
Tel: +49 (0)4186-895894-0

Projekt:	Antrag auf Änderung und Erweiterung des Kiessandabbaus im KW Uetze		
Auftraggeber:	Holcim Beton und Zuschlagstoffe GmbH Willy-Brandt-Straße 69, 20457 Hamburg		
Plan:	Istzustand See A 20.06.2017 Querprofile A - C	Maßstab:	1 : 200
	Datum	Name	
Gezeichnet:	16.07.2019	SiSo	
Geprüft:	17.07.2019	VKP	
Datei:	Anlage 15b_IstzustandA_ProfileA-C.srf		
PKE-Proj.-Nr.:	18-3454-0308		Anl.: 15b

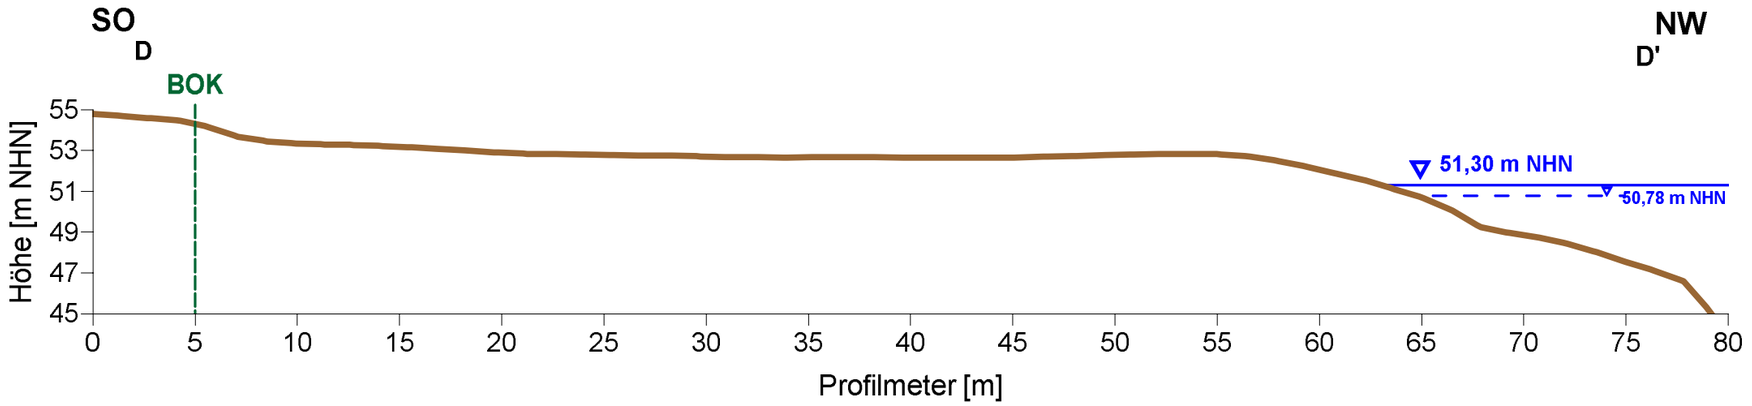

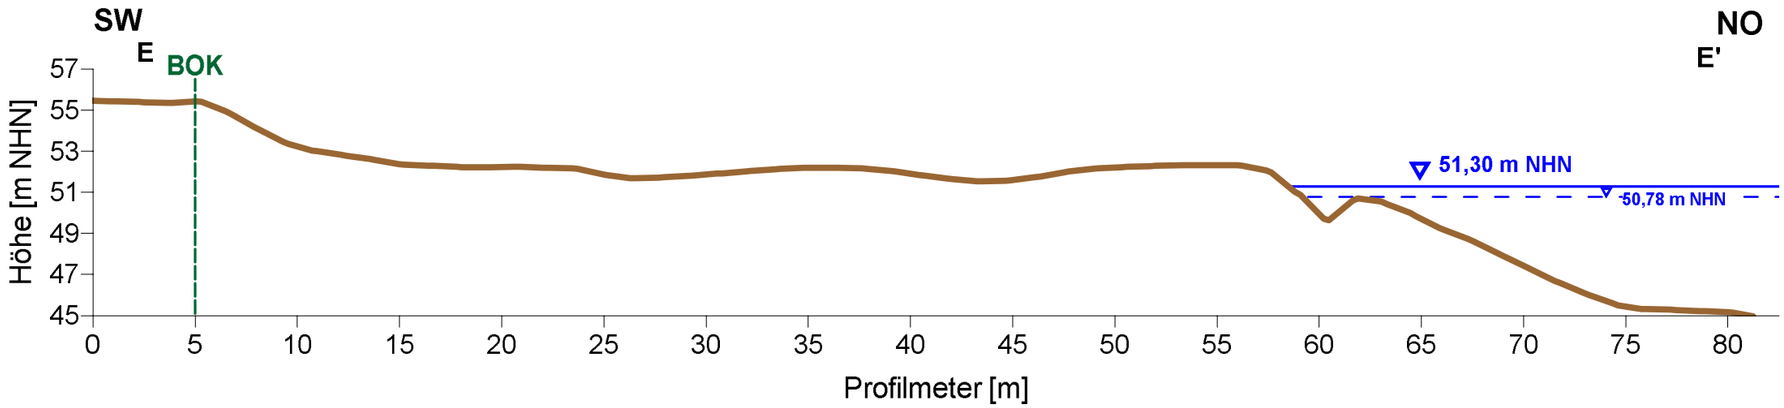

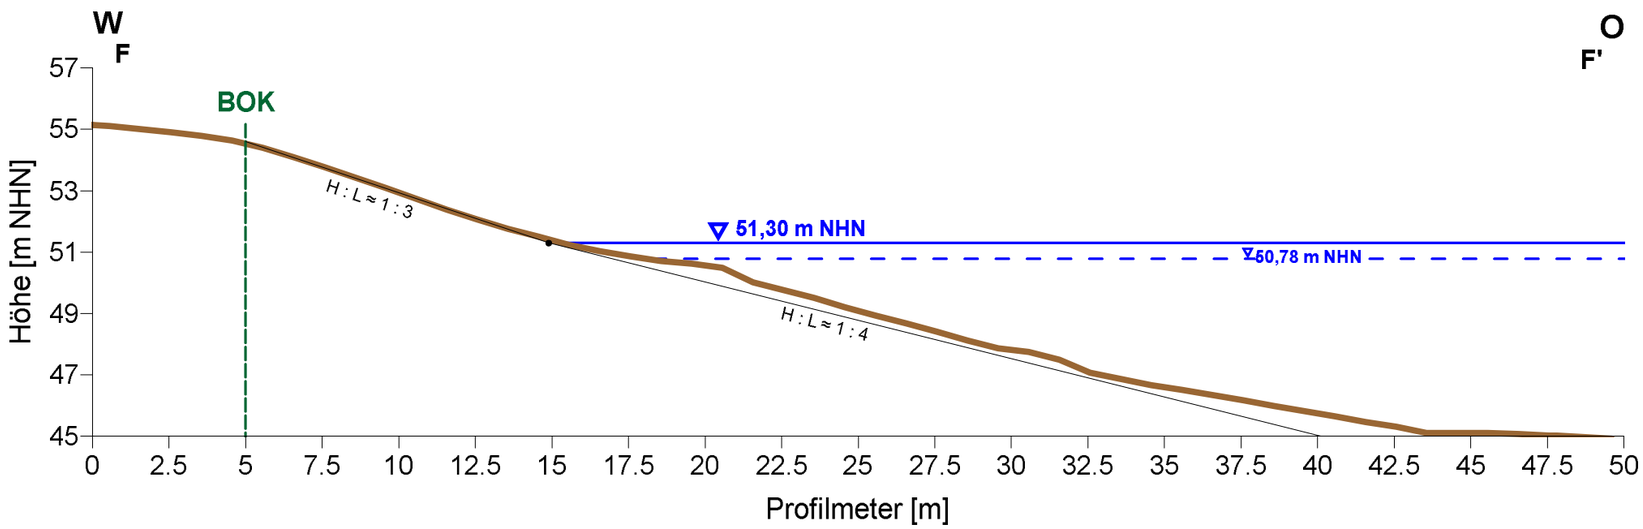

Planzeichenerklärung

- Bezugswasserspiegel 01.04.2015/20.06.2017 (51,30 m NHN)
- Wasserspiegel 10.07.2019 (50,78 m NHN)
- Geländeoberkante
- Böschungsoberkante (BOK)
- Sollprofil
  Trockenböschung H : L ≈ 1 : 3
  Untewasserböschung H : L ≈ 1 : 4

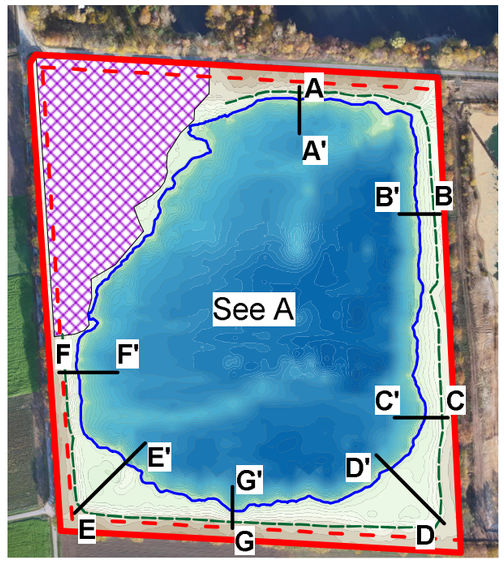

Kartengrundlage: Echolotpeilung des Gewässers vom 20.06.2017 und Geländeaufmaß durchgeführt von PKE

PKE Patzold Köbke Engineers
Patzold, Köbke Engineers GmbH & Co. KG
Nassbaggerei · Tagebau · Erkundung · UXO
Ritscherstraße 5, D-21244 Buchholz i. d. Nordheide
Tel: +49 (0)4186-895894-0

Projekt:	Antrag auf Änderung und Erweiterung des Kiessandabbaus im KW Uetze		
Auftraggeber:	Holcim Beton und Zuschlagstoffe GmbH Willy-Brandt-Straße 69, 20457 Hamburg		
Plan:	Istzustand See A 20.06.2017 Querprofile D - F	Maßstab:	Profil D u. E: 1 : 300 Profil F: 1 : 200
	Datum	Name	
Gezeichnet:	16.07.2019	SiSo	
Geprüft:	17.07.2019	VKP	
Datei:	Anlage 15b_IstzustandA_ProfileD-F.srf		
PKE-Proj.-Nr.:	18-3454-0308		Anl.: 15b

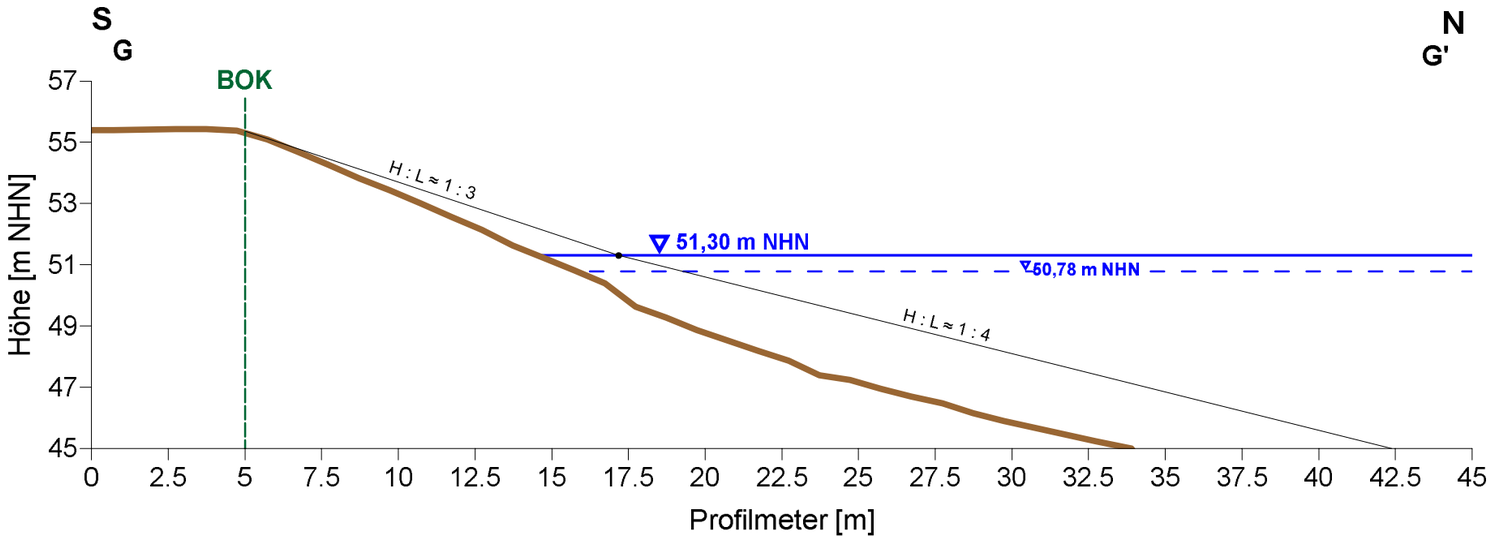

Planzeichenerklärung

- Bezugswasserspiegel 01.04.2015/20.06.2017 (51,30 m NHN)
- Wasserspiegel 10.07.2019 (50,78 m NHN)
- Geländeoberkante
- Böschungsoberkante (BOK)
- Sollprofil
  Trockenböschung H : L ≈ 1 : 3
  Untewasserböschung H : L ≈ 1 : 4

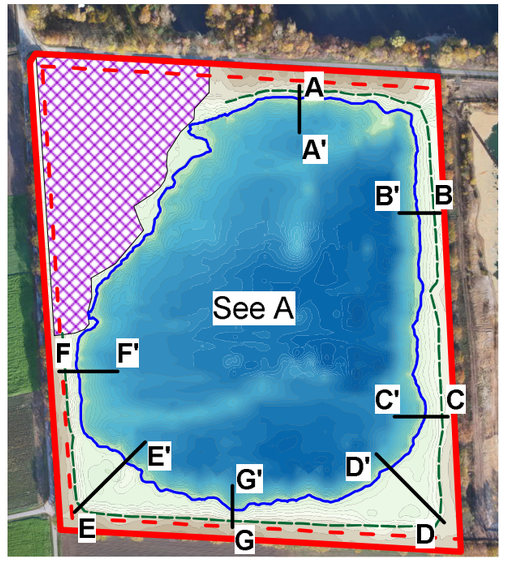

Kartengrundlage: Echolotpeilung des Gewässers vom 20.06.2017 und Geländeaufmaß durchgeführt von PKE

Patzold, Köbke Engineers GmbH & Co. KG
Nassbaggerei · Tagebau · Erkundung · UXO
Ritscherstraße 5, D-21244 Buchholz i. d. Nordheide
Tel: +49 (0)4186-895894-0

Projekt:	Antrag auf Änderung und Erweiterung des Kiessandabbaus im KW Uetze		
Auftraggeber:	Holcim Beton und Zuschlagstoffe GmbH Willy-Brandt-Straße 69, 20457 Hamburg		
Plan:	Istzustand See A 20.06.2017 Querprofil G	Maßstab:	1 : 200
	Datum	Name	
Gezeichnet:	16.07.2019	SiSo	
Geprüft:	17.07.2019	VKP	
Datei:	Anlage 15b_IstzustandA_ProfilG.srf		
PKE-Proj.-Nr.:	18-3454-0308		Anl.: 15b