

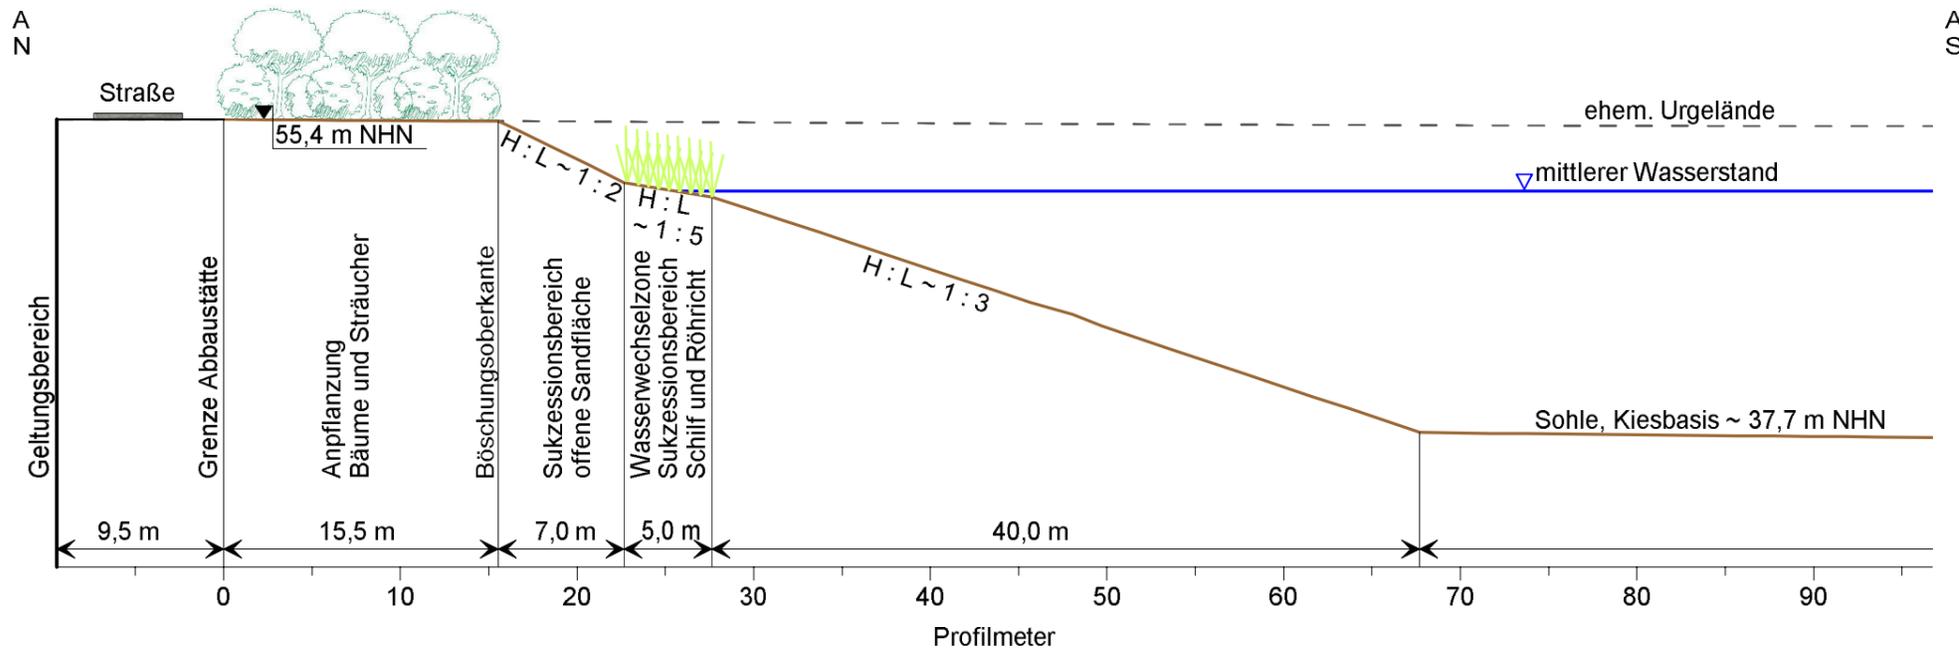


Planzeichenerklärung

Schnitt A-A'

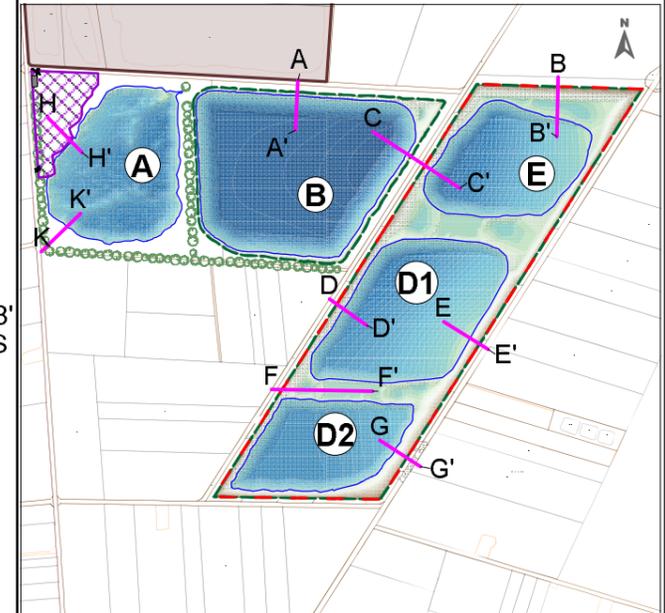

Schnitt B-B'

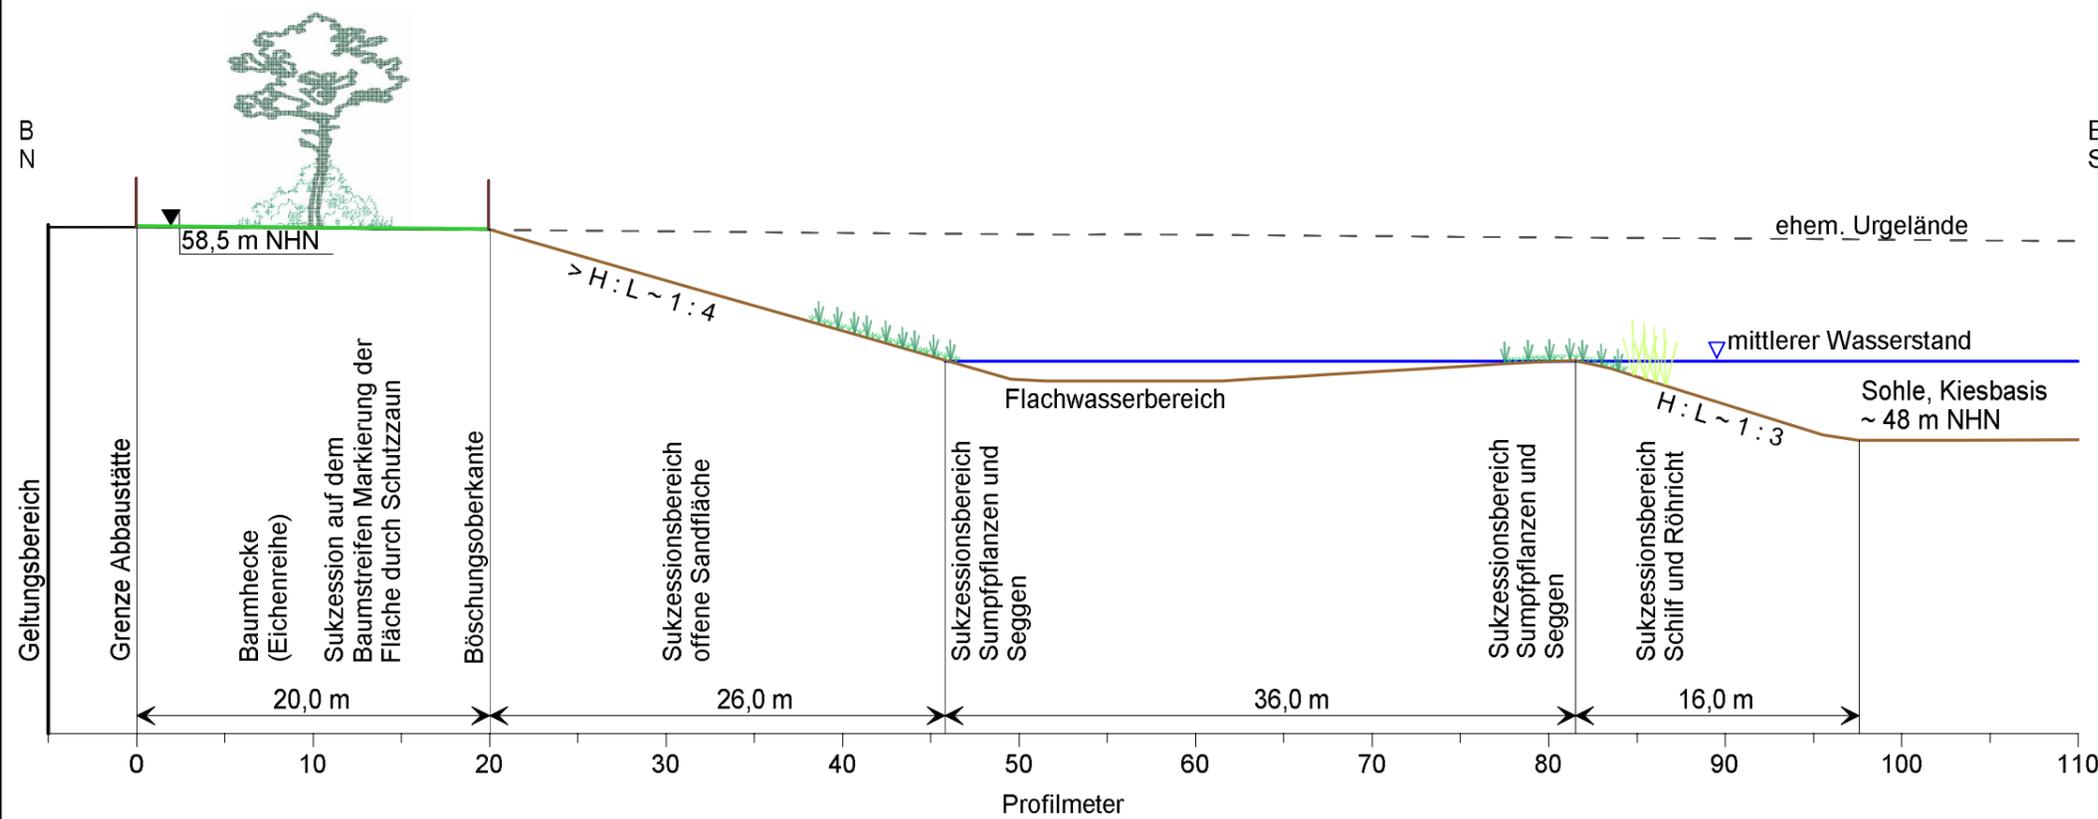

Kartengrundlage: Auszug aus den Geobasisdaten der Niedersächsischen Vermessungs- und Katasterverwaltung, ©2016 LGLN

PKE Patzold, Köbke Engineers GmbH & Co. KG
 Nassbaggerlei · Tagebau · Erkundung · UXO
 Ritscherstraße 5, D-21244 Buchholz i. d. Nordheide
 Tel: +49 (0)4186-8958940

Projekt: Antrag auf Änderung und Erweiterung des Kiessandabbaus im KW Uetze

Auftraggeber: Holcim Beton und Zuschlagstoffe GmbH
 Willy-Brandt-Straße 69, 20457 Hamburg


Plan: Schnitte A und B
 Herrichtungsmaßnahmen

Maßstab: 1 : 400 DIN A3



| | Datum | Name |
|----------------|--------------------------|-----------|
| Gezeichnet | 14.06.2019 | AR |
| Geprüft | 14.06.2019 | VKP |
| Datei: | Uetze_Schnitte_AundB.srf | |
| PKE-Proj.-Nr.: | 18-1443-3454-4142 | Anl.: 15c |

Planzeichenerklärung

Schnitt C-C'

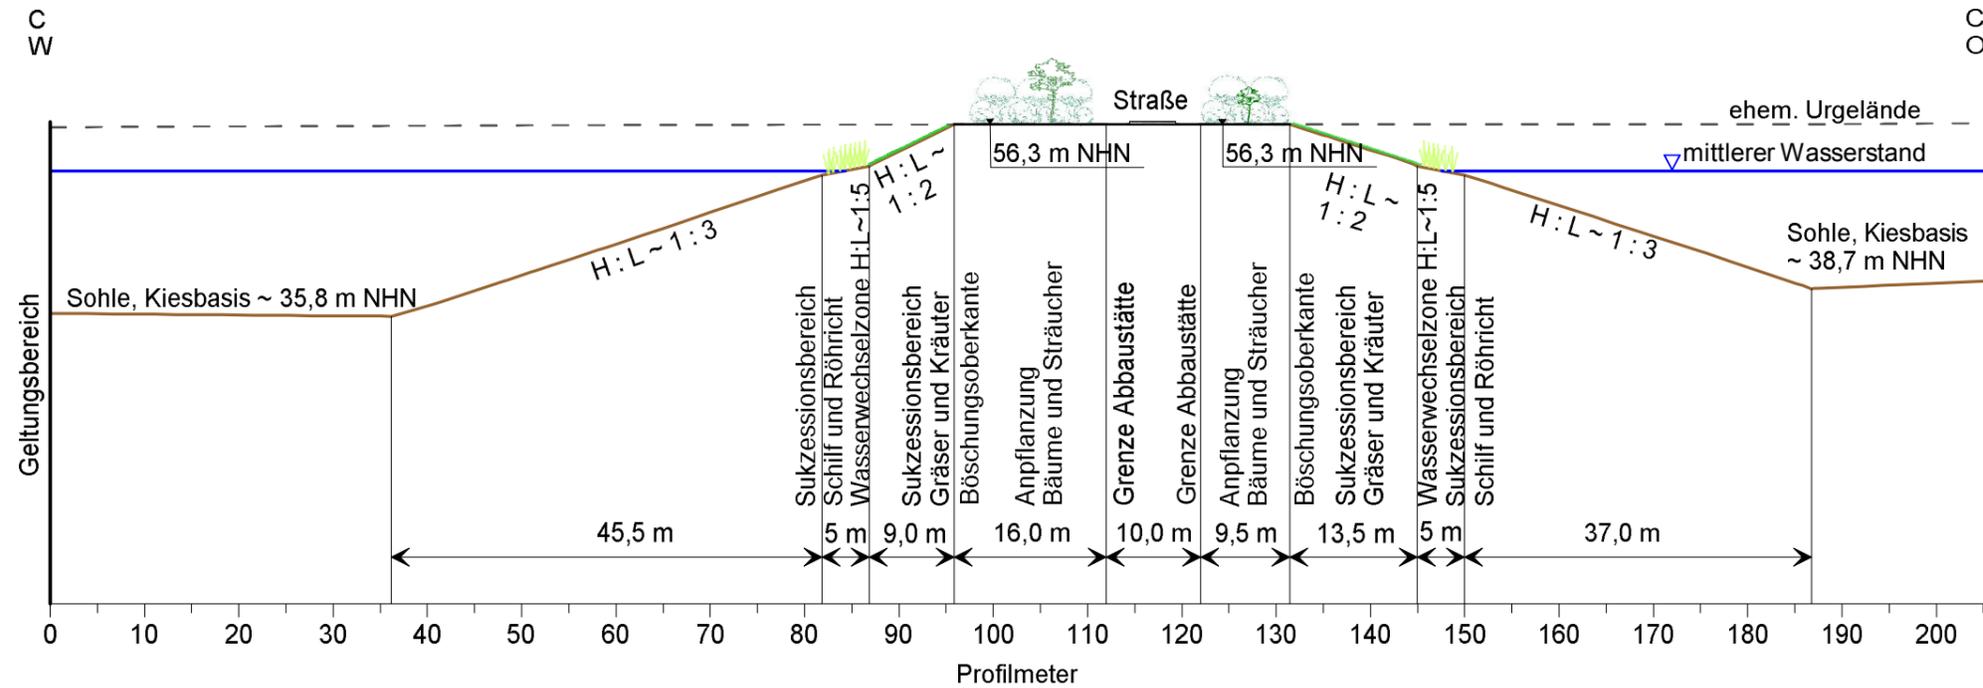

Schnitt F-F'

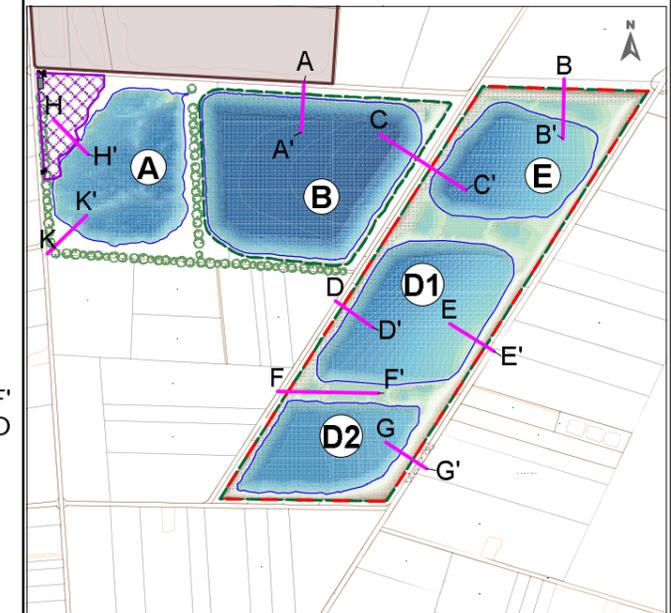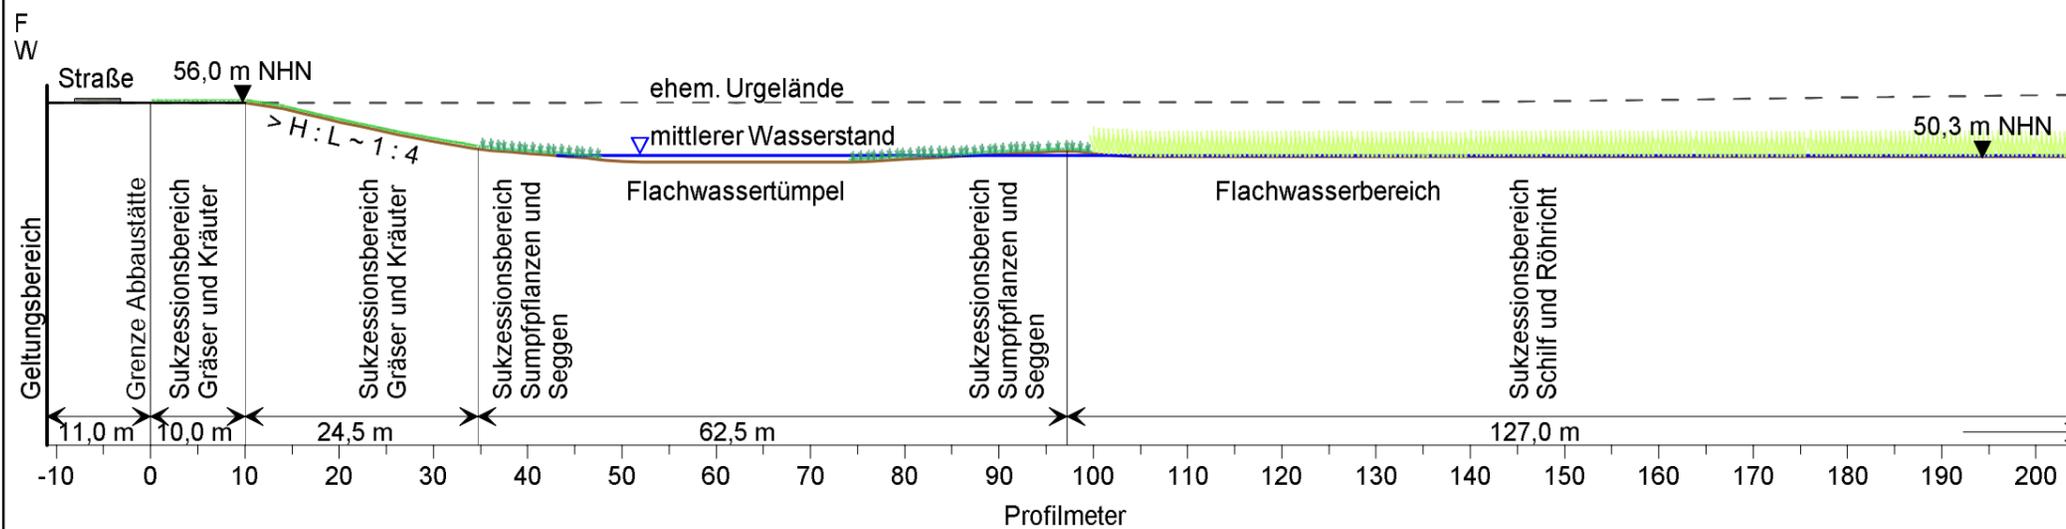

Kartengrundlage: Auszug aus den Geobasisdaten der Niedersächsischen Vermessungs- und Katasterverwaltung, ©2016 LGLN

PKE Patzold, Köbke Engineers GmbH & Co. KG
 Nassbaggerei · Tagebau · Erkundung · UXO
 Ritscherstraße 5, D-21244 Buchholz i. d. Nordheide
 Tel. +49 (0)4186-8958940

Projekt: Antrag auf Änderung und Erweiterung des Kiessandabbaus im KW Uetze

Auftraggeber: Holcim Beton und Zuschlagstoffe GmbH
 Willy-Brandt-StraÙe 69, 20457 Hamburg

Plan: Schnitte C und F
 Herrichtungsmaßnahmen

Maßstab: 1 : 750 DIN A3


| | Datum | Name |
|------------|------------|------|
| Gezeichnet | 14.06.2019 | AR |
| Geprüft | 14.06.2019 | VKP |

Datei: Uetze_Schnitte_CundF.srf



PKE-Proj.-Nr.: 18-1443-3454-4142 Anl.: 15c

Planzeichenerklärung

Schnitt D-D'

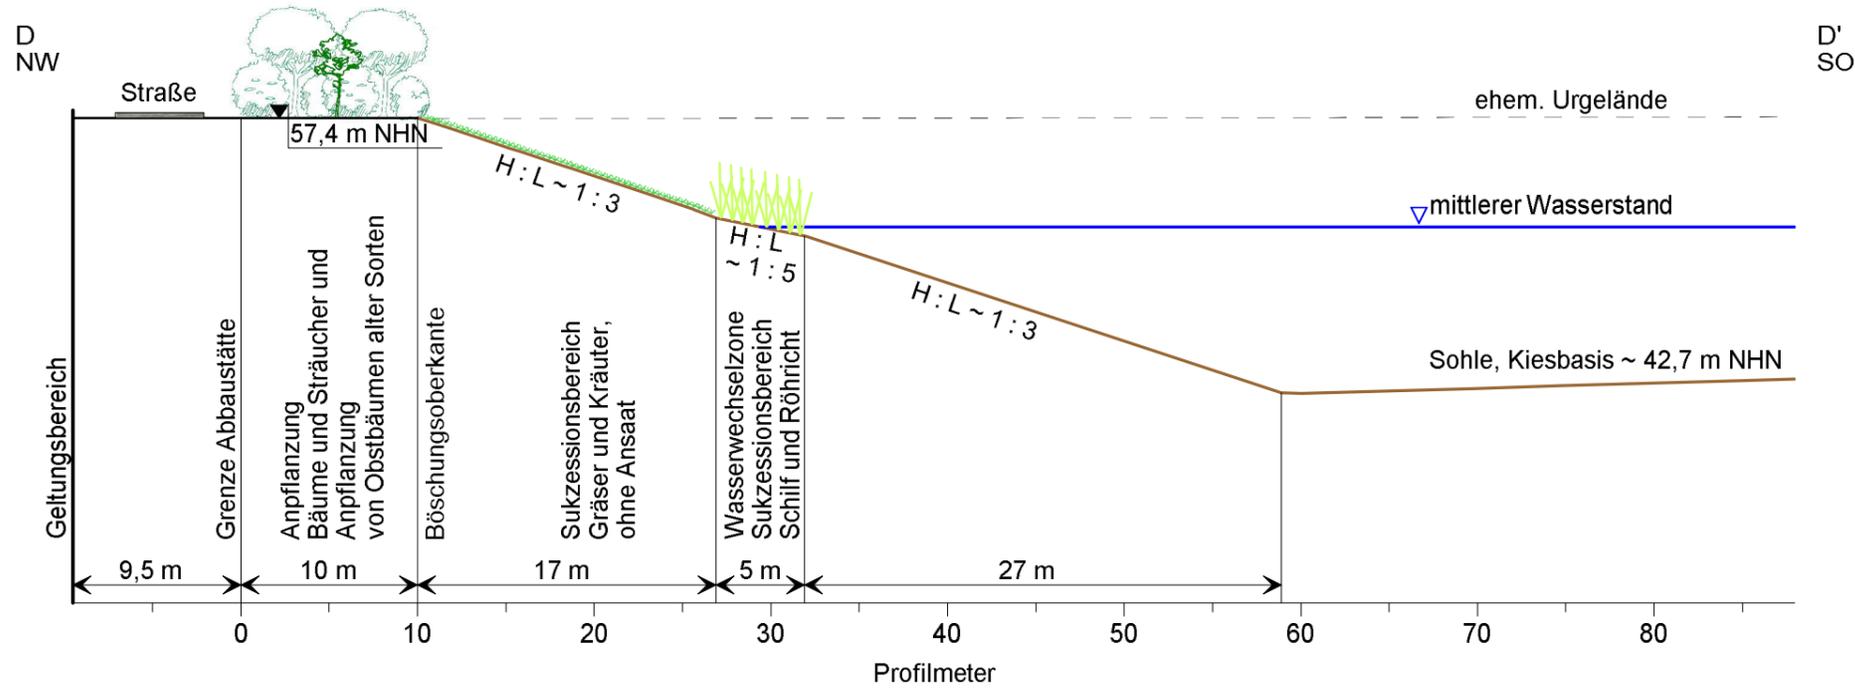

Schnitt E-E'

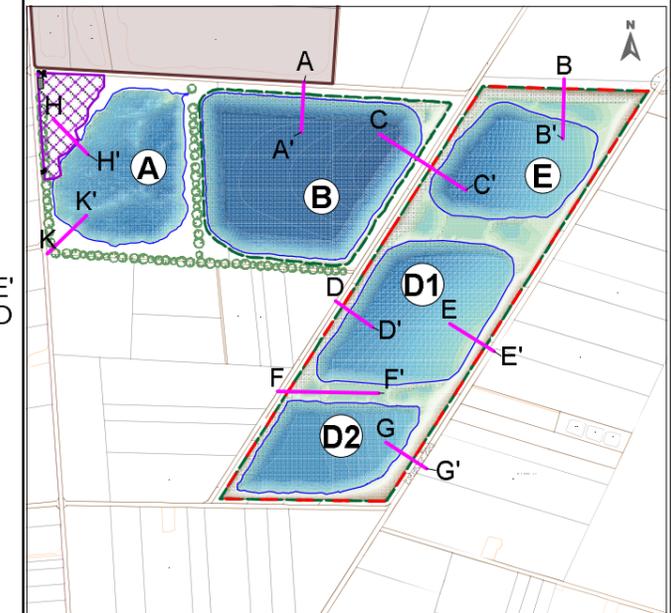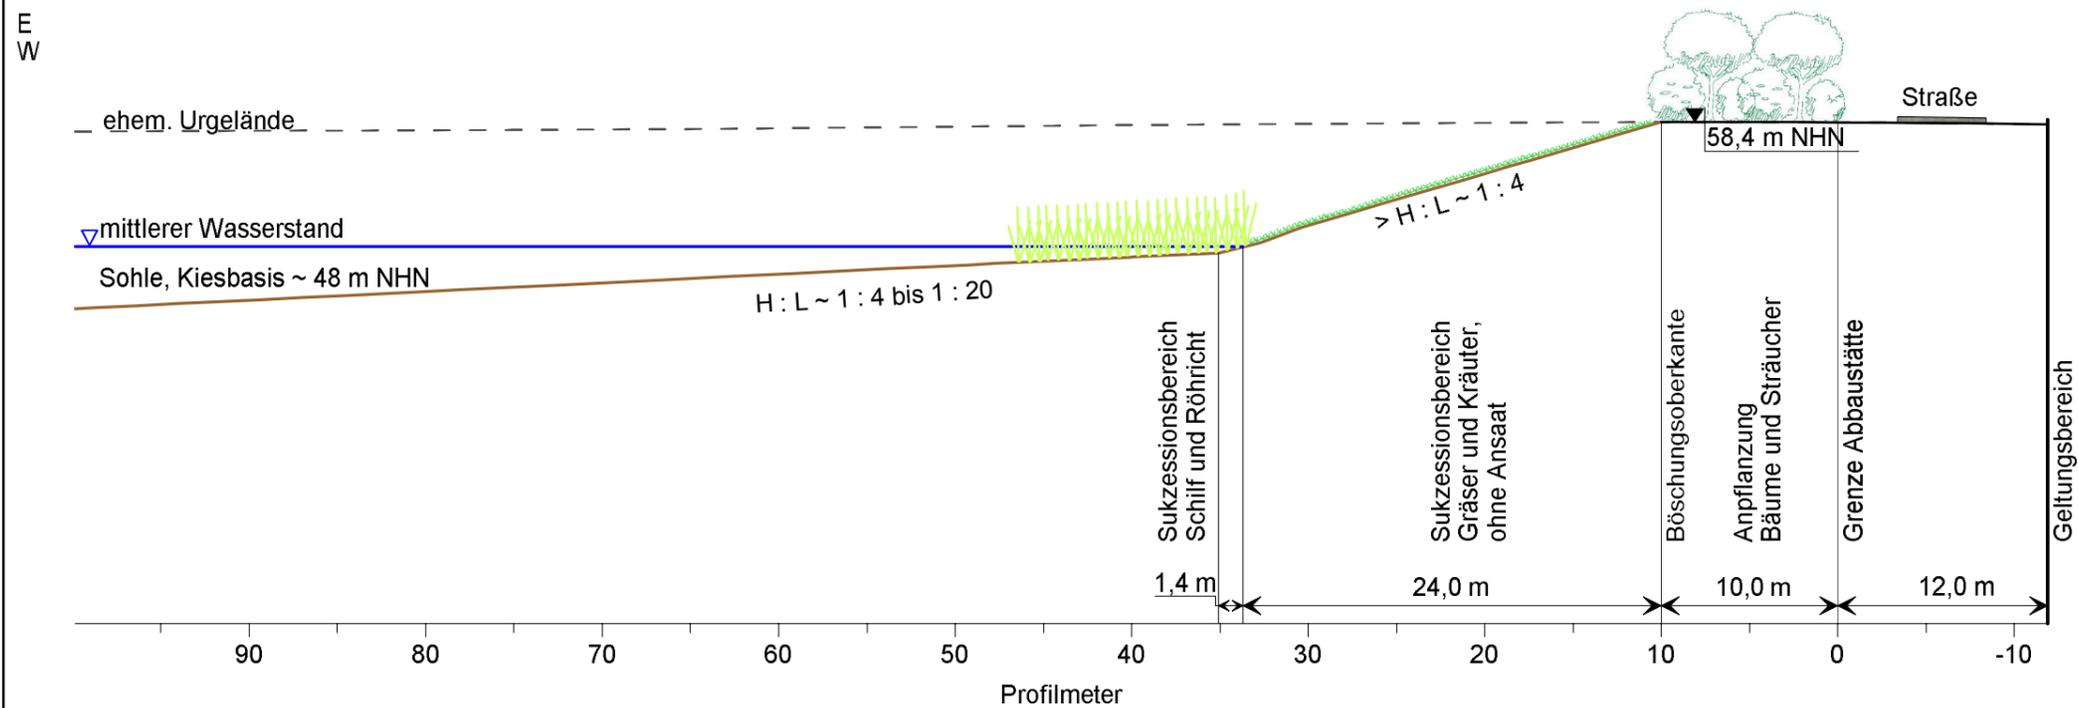

Kartengrundlage: Auszug aus den Geobasisdaten der Niedersächsischen Vermessungs- und Katasterverwaltung, @2016 LGLN

PKE Patzold, Köbke Engineers GmbH & Co. KG
 Nassbaggerei · Tagebau · Erkundung · UXO
 Ritscherstraße 5, D-21244 Buchholz i. d. Nordheide
 Tel: +49 (0)4186-8958940

Projekt: Antrag auf Änderung und Erweiterung des Kiessandabbaus im KW Uetze

Auftraggeber: Holcim Beton und Zuschlagstoffe GmbH
 Willy-Brandt-Straße 69, 20457 Hamburg


Plan: Schnitte D und E
 Herrichtungsmaßnahmen

Maßstab: 1 : 400 DIN A3



| | Datum | Name |
|----------------|--------------------------|-----------|
| Gezeichnet | 14.06.2019 | AR |
| Geprüft | 14.06.2019 | VKP |
| Datei: | Uetze_Schnitte_DundE.srf | |
| PKE-Proj.-Nr.: | 18-1443-3454-4142 | Anl.: 15c |

Planzeichenerklärung

Schnitt G-G'

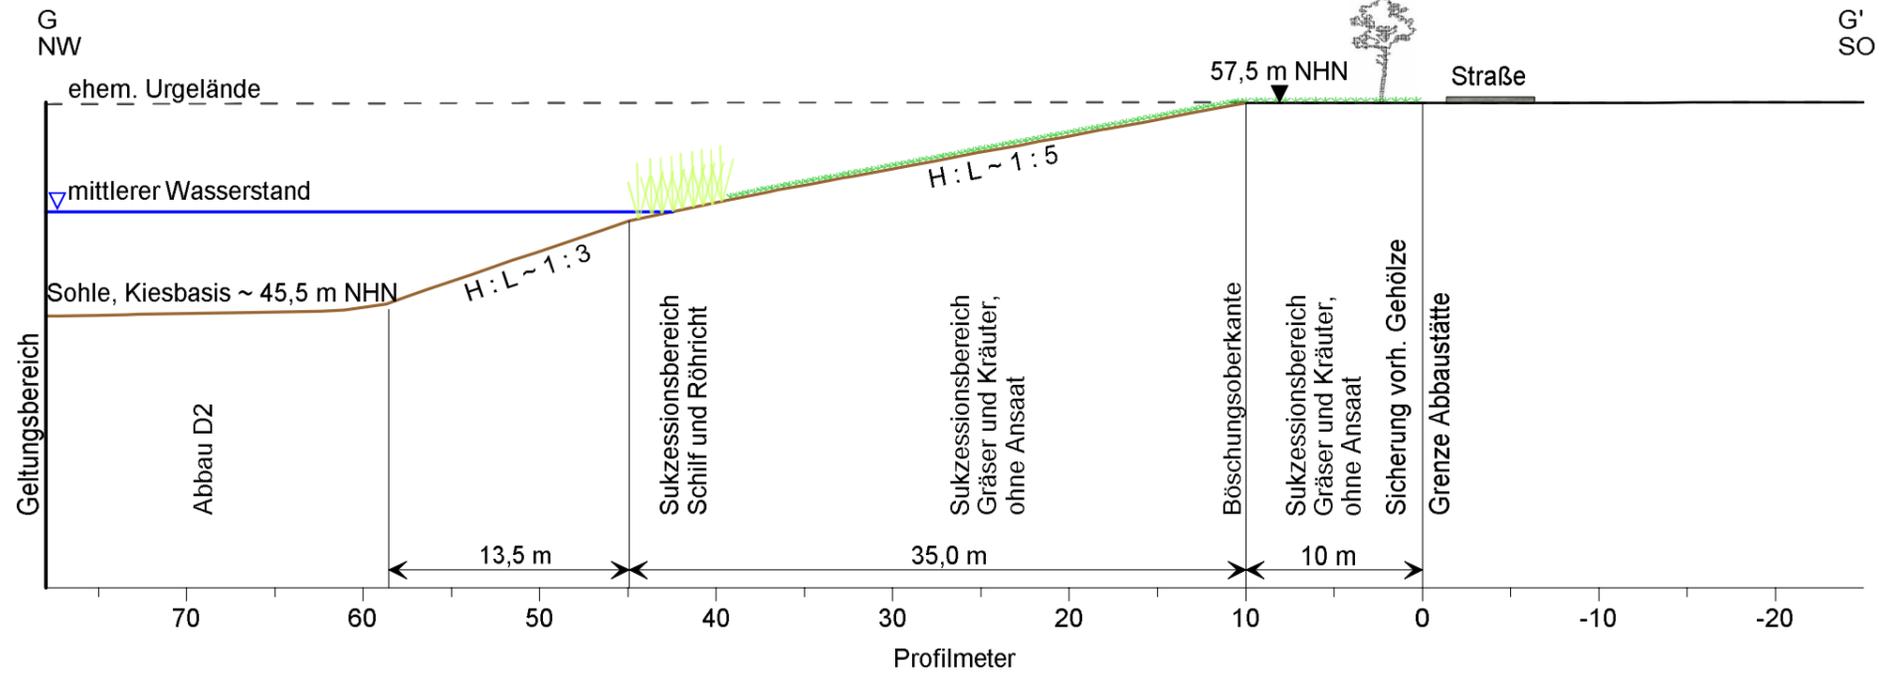

Schnitt H-H'

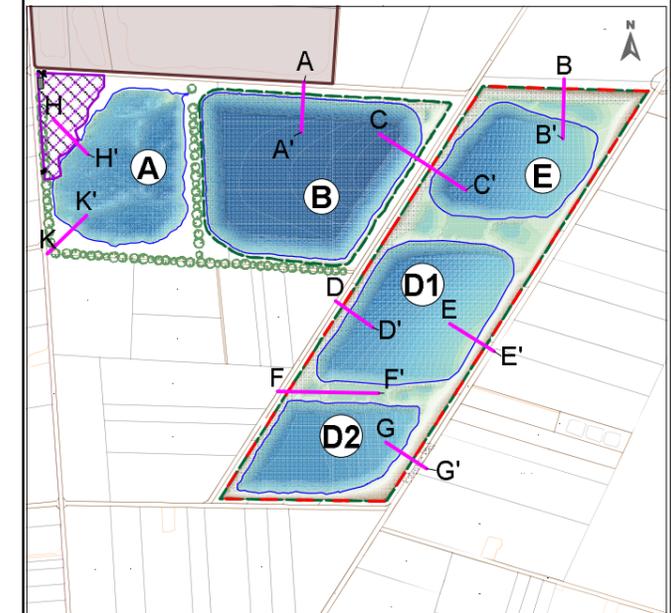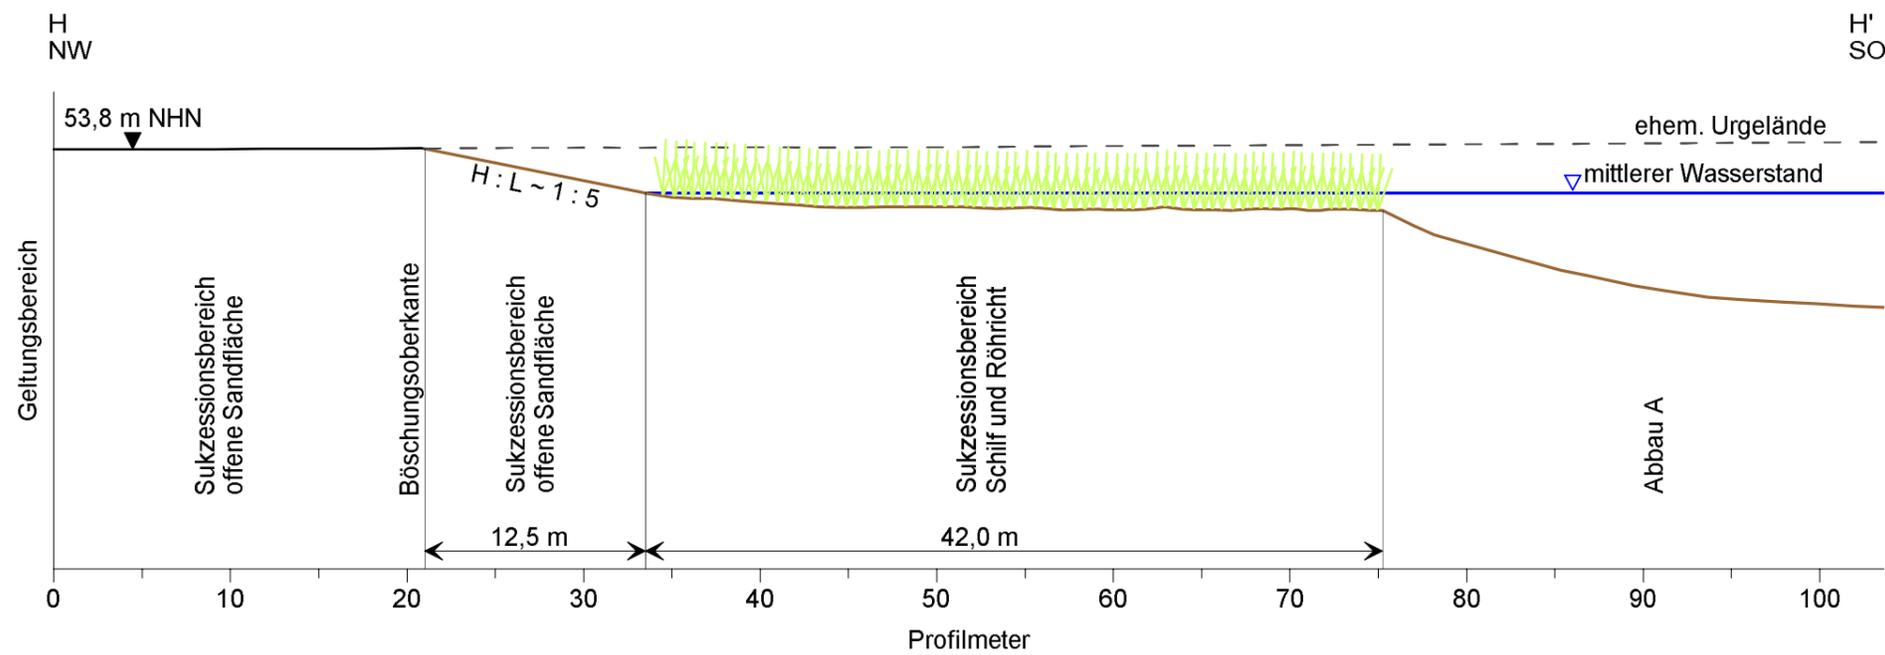

Kartengrundlage: Auszug aus den Geobasisdaten der Niedersächsischen Vermessungs- und Katasterverwaltung, @2016 LGLN

PKE Patzold, Köbke Engineers GmbH & Co. KG
 Nassbaggerei · Tagebau · Erkundung · UXO
 Ritscherstraße 5, D-21244 Buchholz i. d. Nordheide
 Tel: +49 (0)4186-8958940



Projekt: Antrag auf Änderung und Erweiterung des Kiessandabbaus im KW Uetze

Auftraggeber: Holcim Beton und Zuschlagstoffe GmbH
 Willy-Brandt-Straße 69, 20457 Hamburg

Plan: Schnitte G und H
 Herrichtungsmaßnahmen
 Maßstab: 1 : 400 DIN A3

| | Datum | Name |
|----------------|--------------------------|-----------|
| Gezeichnet | 14.06.2019 | AR |
| Geprüft | 14.06.2019 | VKP |
| Datei: | Uetze_Schnitte_GundH.srf | |
| PKE-Proj.-Nr.: | 18-1443-3454-4142 | Anl.: 15c |

Planzeichenerklärung

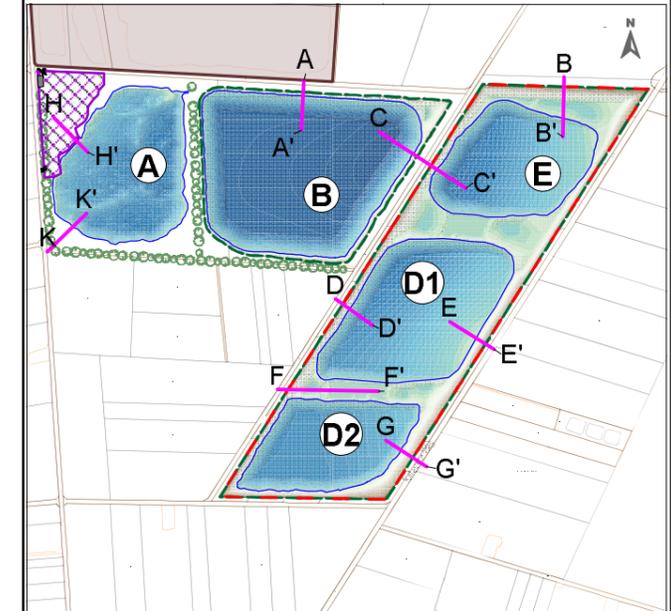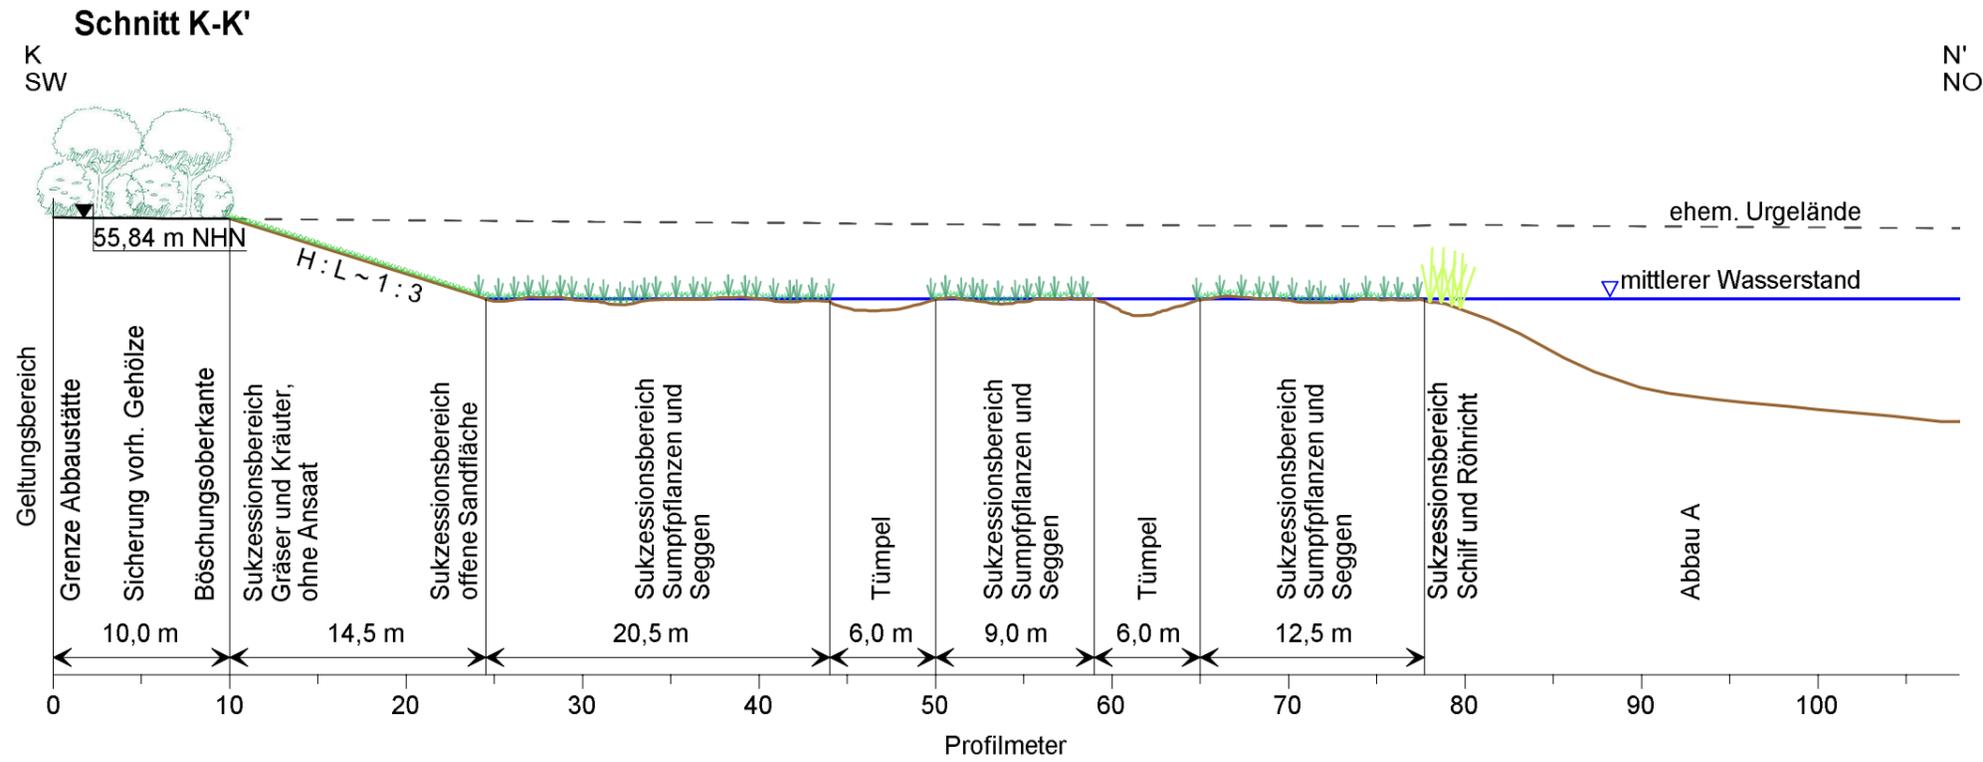

Kartengrundlage: Auszug aus den Geobasisdaten der Niedersächsischen Vermessungs- und Katasterverwaltung, ©2016 LGLN

PKE Patzold, Köbke Engineers GmbH & Co. KG
 Nassbaggerei · Tagebau · Erkundung · UXO
 Ritscherstraße 5, D-21244 Buchholz i. d. Nordheide
 Tel. +49 (0)4186-8958940

Projekt: **Antrag auf Änderung und Erweiterung des Kiessandabbaus im KW Uetze**

Auftraggeber: **Holcim Beton und Zuschlagstoffe GmbH**
 Willy-Brandt-Straße 69, 20457 Hamburg

Plan: **Schnitt K** Maßstab: **1 : 400** DIN A3
 Herrichtungsmaßnahmen

| | Datum | Name |
|------------|------------|------|
| Gezeichnet | 14.06.2019 | AR |
| Geprüft | 14.06.2019 | VKP |

Datei: Uetze_Schnitt_K.srf
 PKE-Proj.-Nr.: 18-1443-3454-4142 Anl.: 15c